


REVISIONS				
Index	Zone	Description	Date	Approved

LEGENDA MATERIÁLU

STÁVAJÍCÍ ZDVO CHEMLÉ

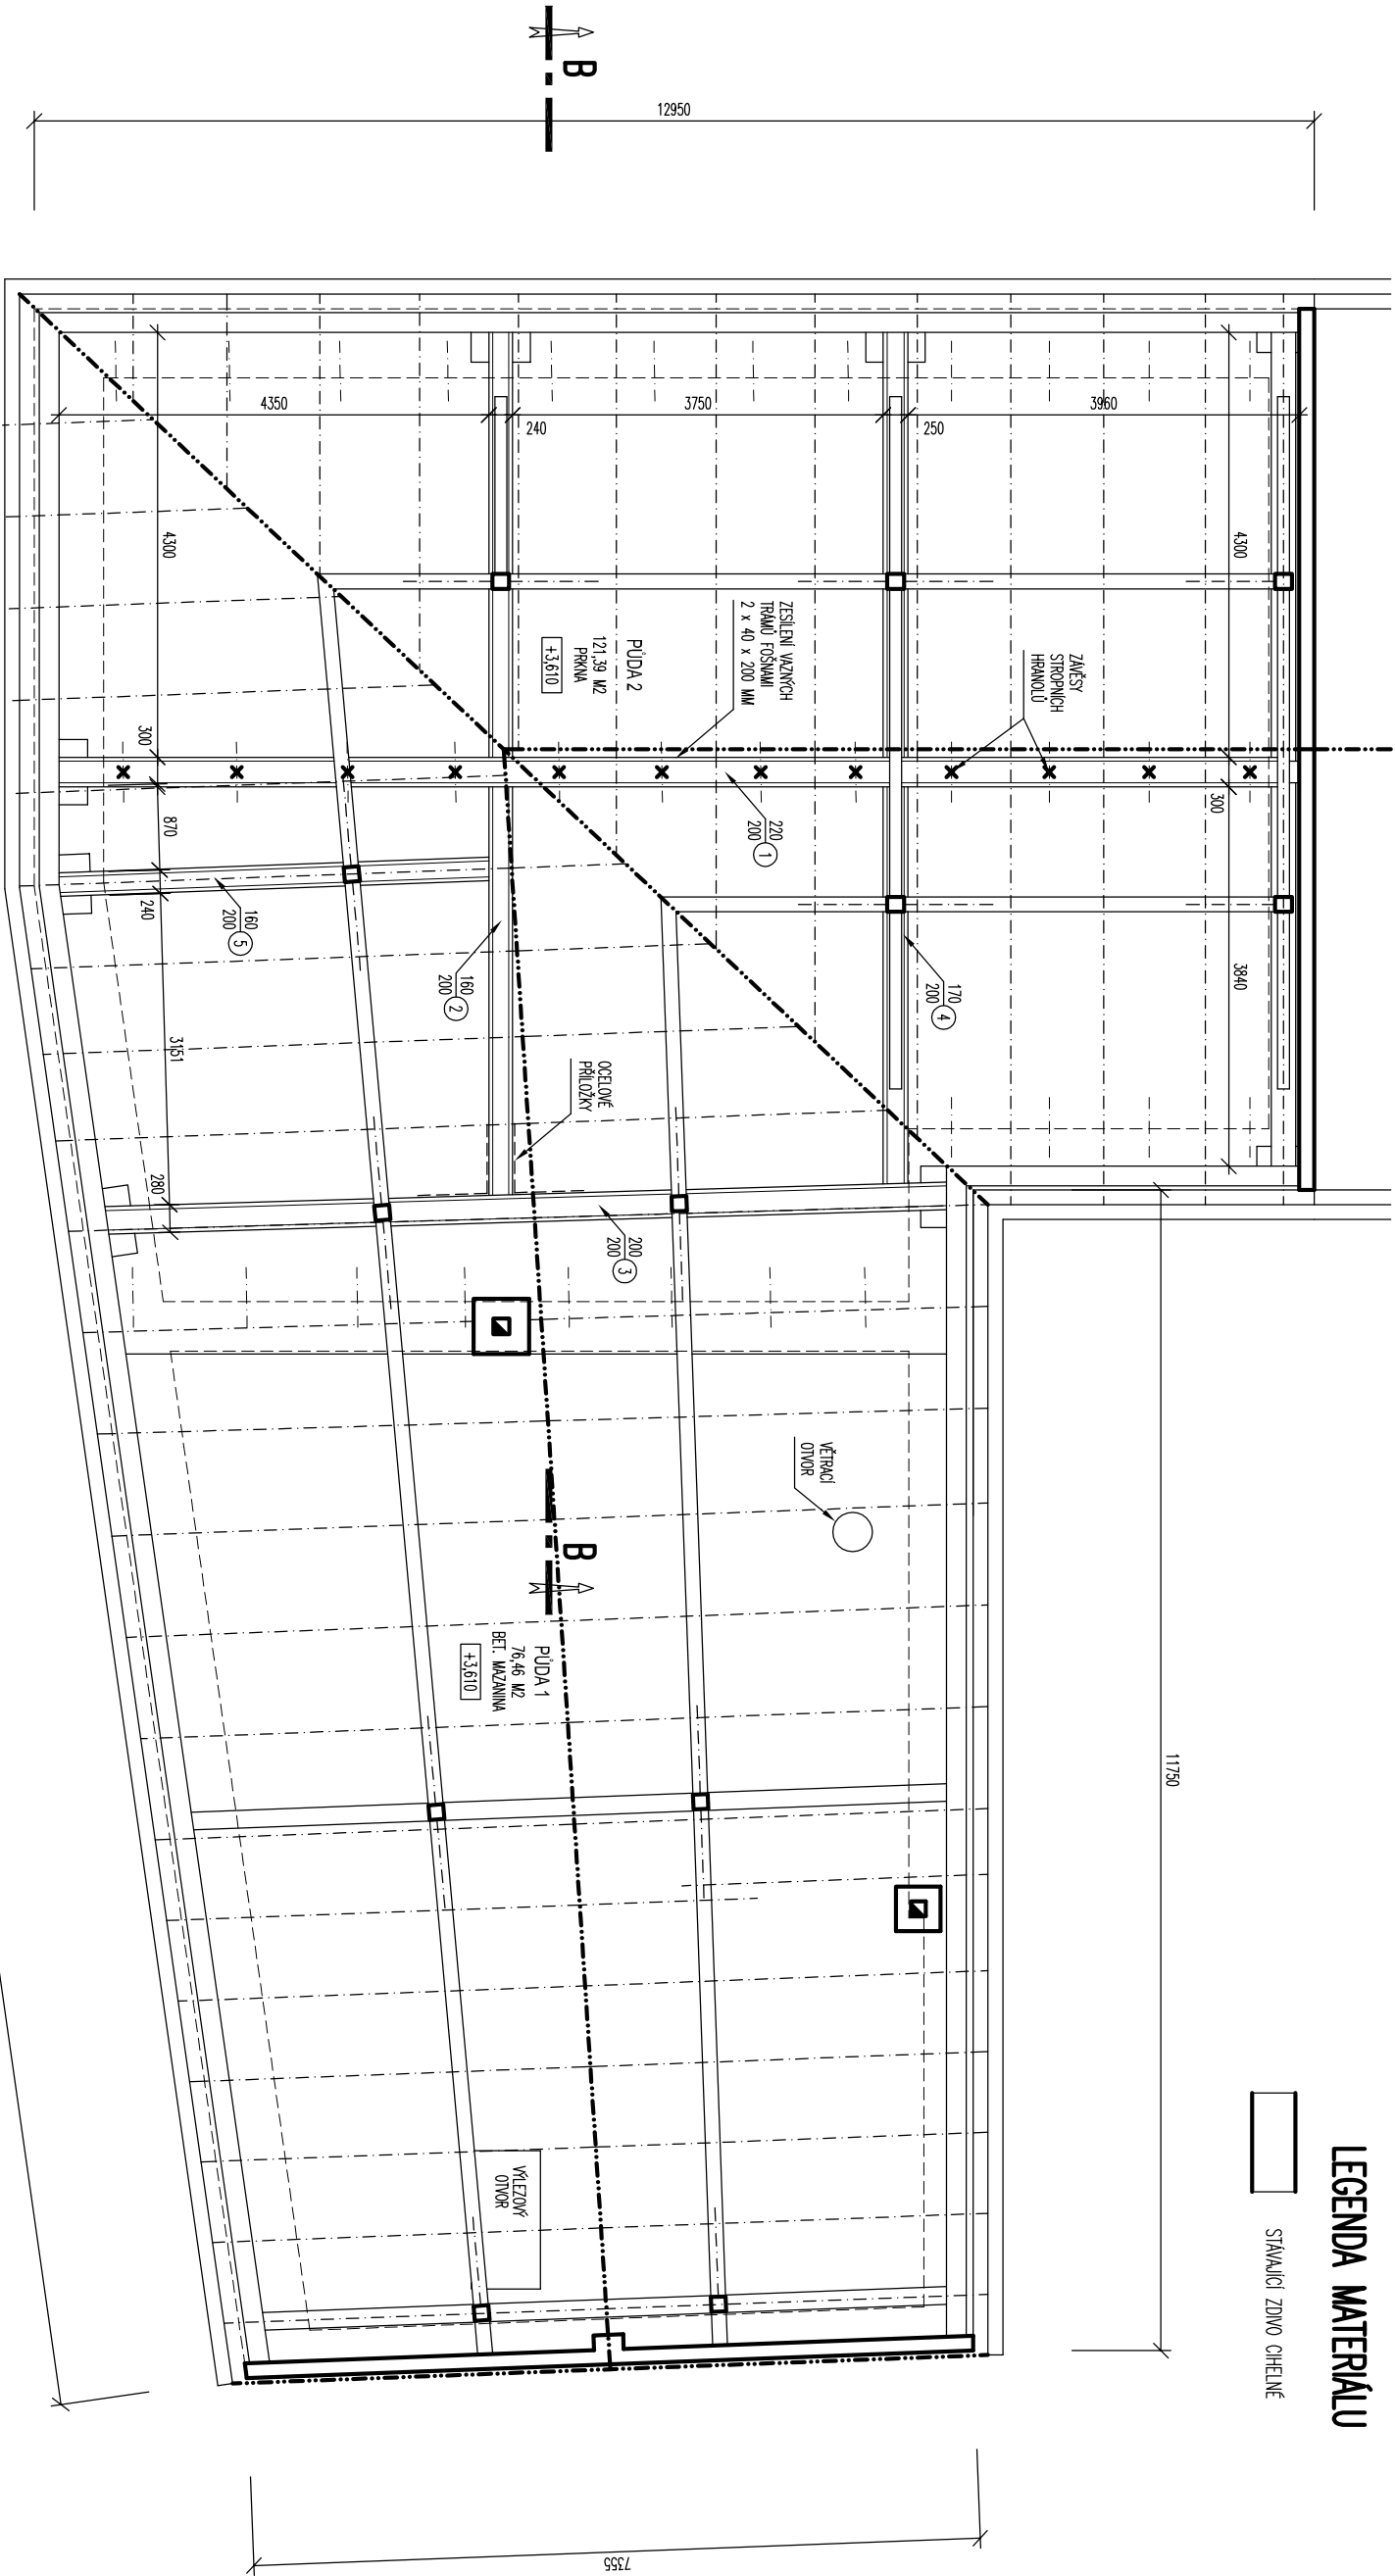

Investor: MĚSTO DAČICE KRAJČHOVA 27 380 01 DAČICE I		ING. RICHARD TŮMA Autorizovaný inženýr pro pozemní stavitelství HOSTKOVCE 35, DAČICE 380 01 IČO: 008 21 574, TEL./FAX: 384 420 545, MOBILE: 602 490 045, E-Mail: tuma.richard@icloud.cz	
Projektant: Vyracoval Stav: 06.01.2015	Architekt: Stav: 06.01.2015	STAVBNÍ ÚPRAVY BUDOVY OK V HOSTKOVICÍCH PČ. st. 3 V KÚ. HOSTKOVICE U DOLNÍCH NĚMČIC	
Stupeň PD: DSP	Dleje: SO-01 - BUDOVA OK HOSTKOVICE	Část: D.1.1 ARCHITEKTONICKO STAVBNÍ ŘEŠENÍ	Zakázka číslo: 15003
Datum: III. 2015	Dleje: SO-01 - BUDOVA OK HOSTKOVICE	Část: D.1.1 ARCHITEKTONICKO STAVBNÍ ŘEŠENÍ	Výkres číslo: D - 02
Verze: 1.75	Dleje: SO-01 - BUDOVA OK HOSTKOVICE	Část: D.1.1 ARCHITEKTONICKO STAVBNÍ ŘEŠENÍ	Paré číslo: