


REVISIONS				
Index	Zone	Description	Date	Approved

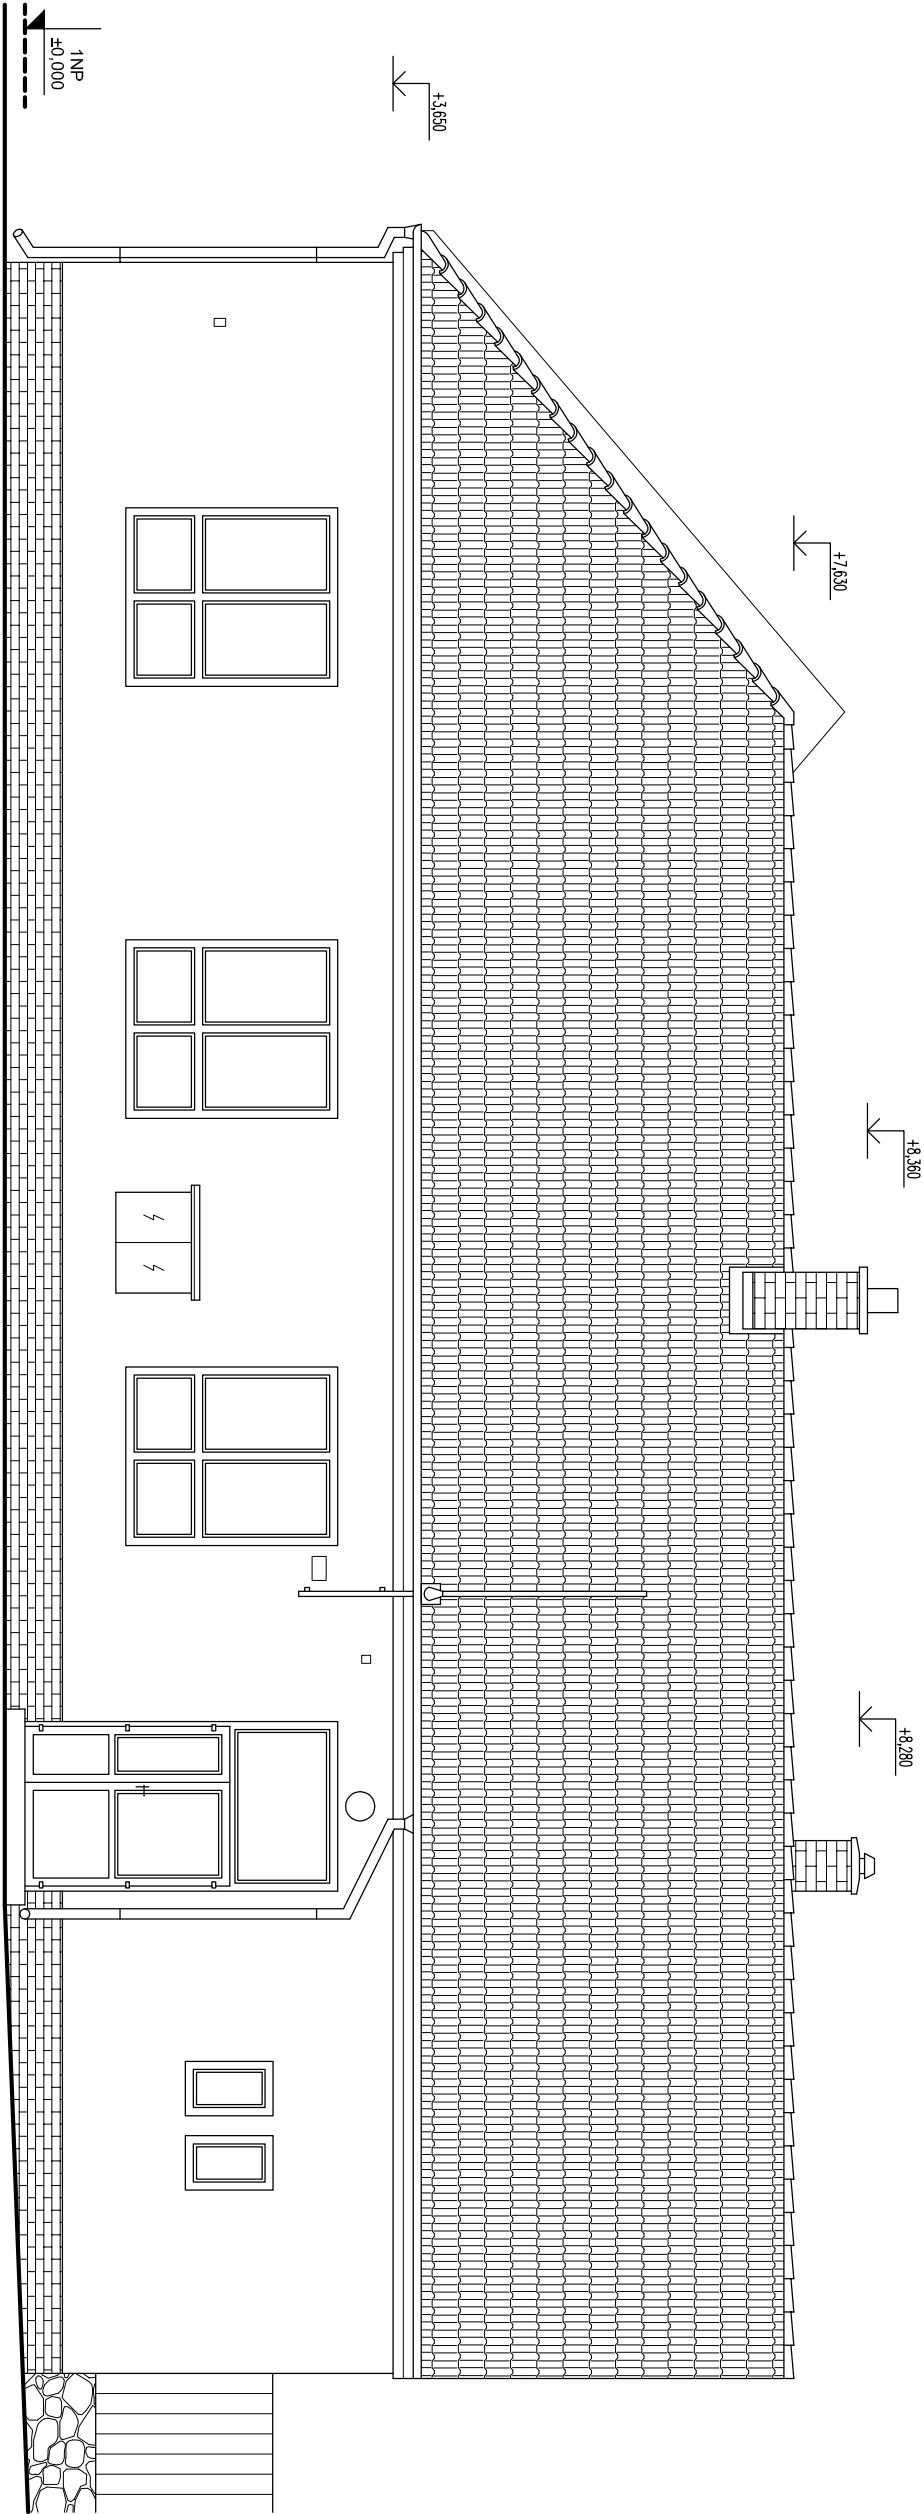

Investor: MĚSTO DAČICE KRALJOVA 27 380 01 DAČICE I		ING. RICHARD TŮMA Autorizovaný inženýr pro pozemní stavitelství HOSTKOVCE 35, DAČICE 380 01 IČO: 008 21 574, TEL./FAX: 384 420 543, MOBL: 602 490 045, E-Mail: tuma.richard@icloud.cz	
Projektant: Výpracoval: Stav: <i>dačice</i> DAČICE	Akce: <i>dačice</i>	STAVBNÍ ÚPRAVY BUDOVY OK V HOSTKOVICÍCH PČ. st. 3 V KÚ. HOSTKOVICE U DOLNÍCH NĚMČIC	
Stupeň PD: DSP	Děje: SO-01 - BUDOVA OK HOSTKOVICE	Část: D.1.1 ARCHITEKTONICKO STAVBNÍ ŘEŠENÍ	Zakázka číslo: 15003
Datum: III. 2015	Děje: D.1.1 ARCHITEKTONICKO STAVBNÍ ŘEŠENÍ	Výkres číslo: D - 14	Poré číslo:
Měřítko: 1:75	Děje: NOVÝ STAV - POHLED Z		