PŮDORYS 1.NP

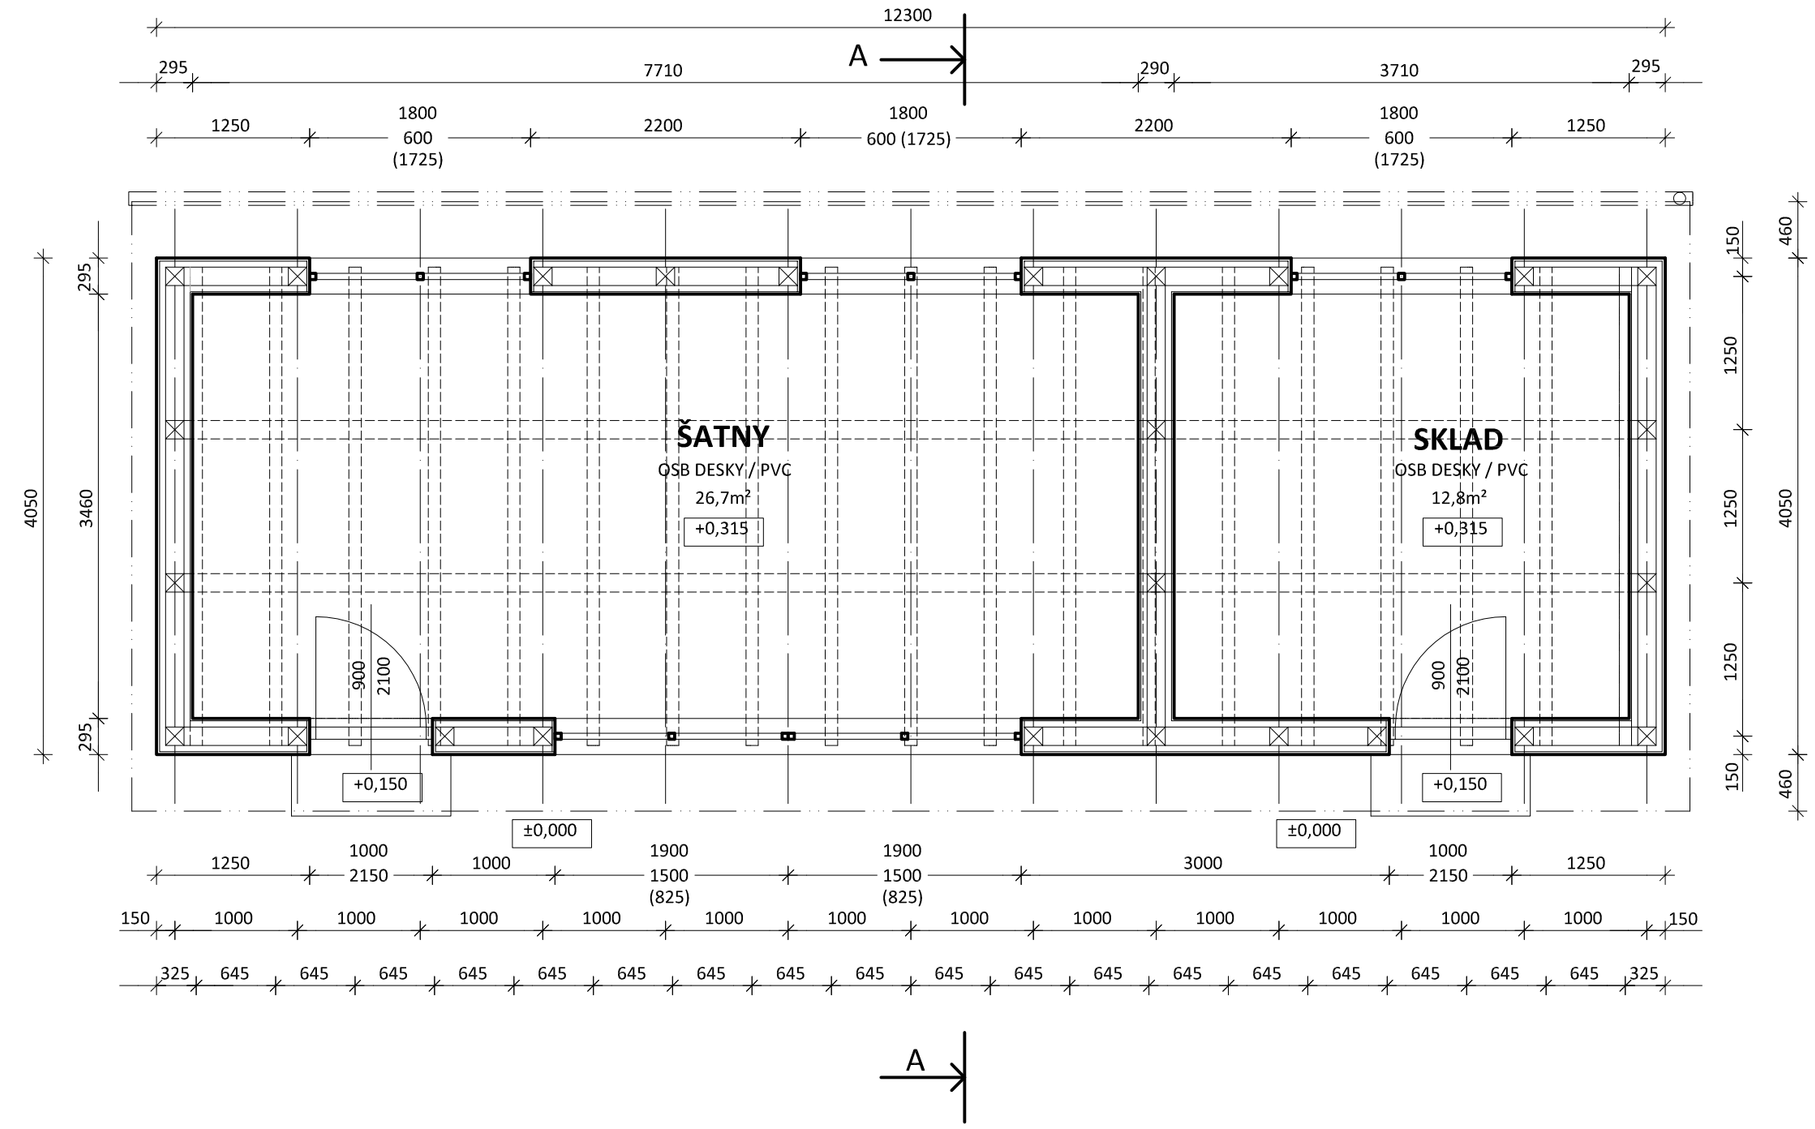

ŘEZ A-A

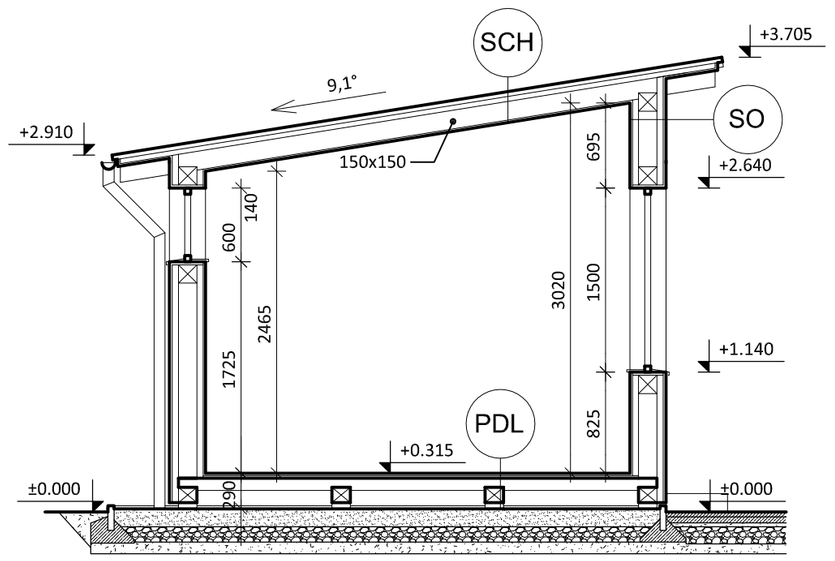

POHLED JIHOVÝCHODNÍ

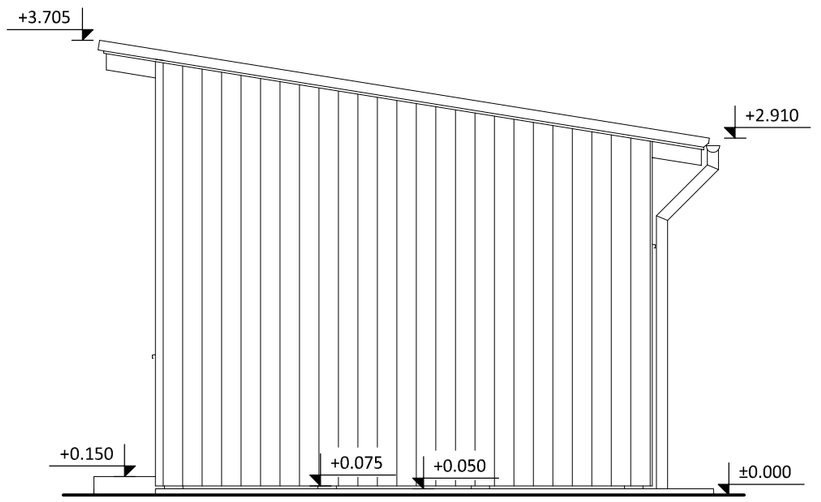

POHLED JIHOZÁPADNÍ

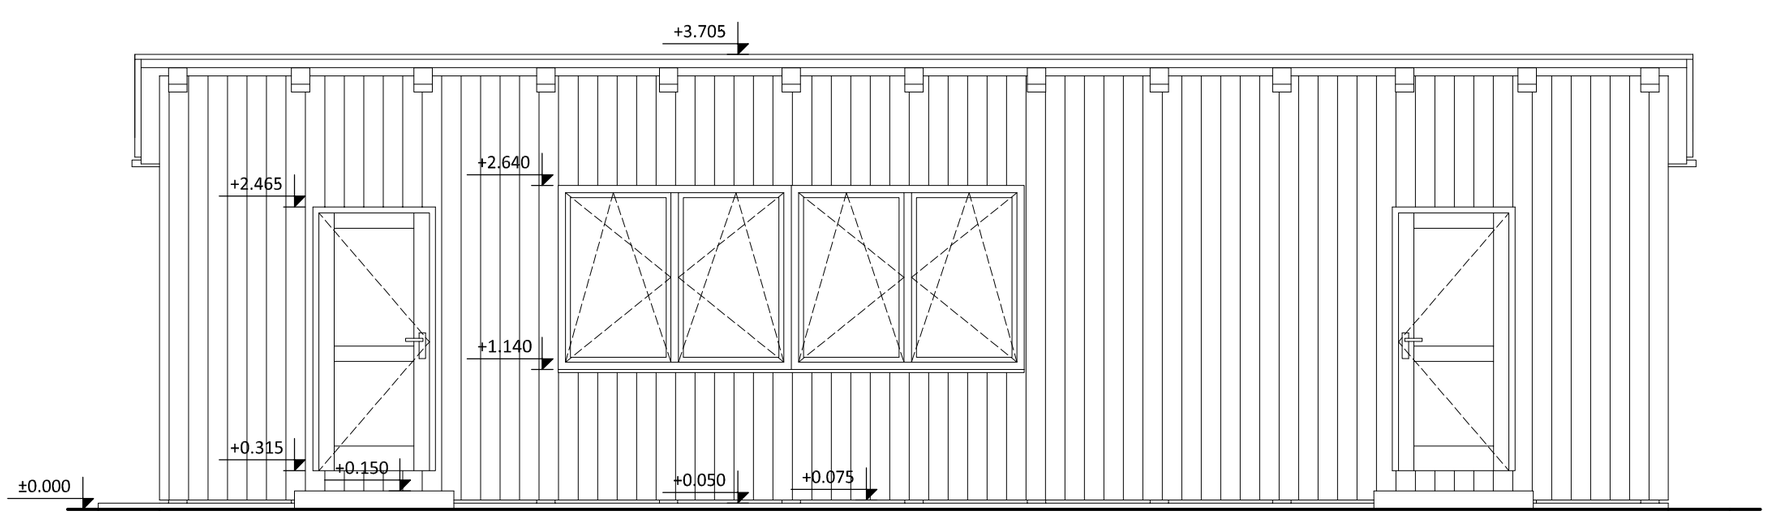

POHLED SEVEROZÁPADNÍ

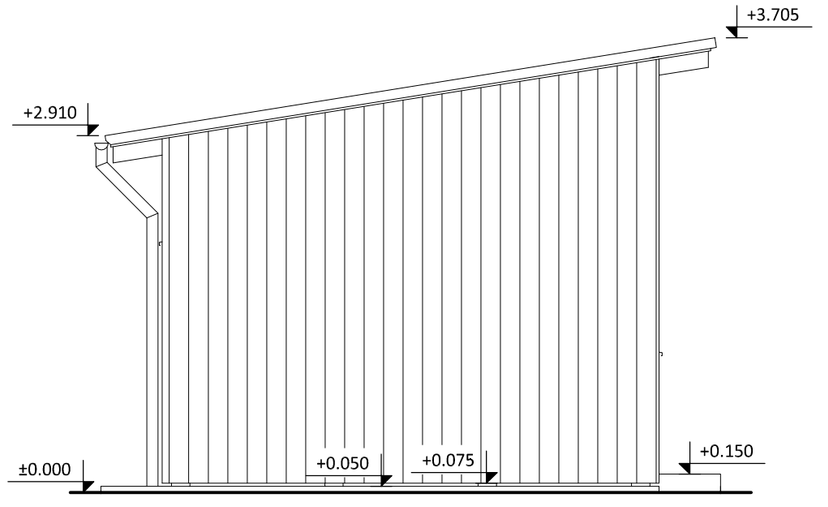

POHLED SEVEROVÝCHODNÍ

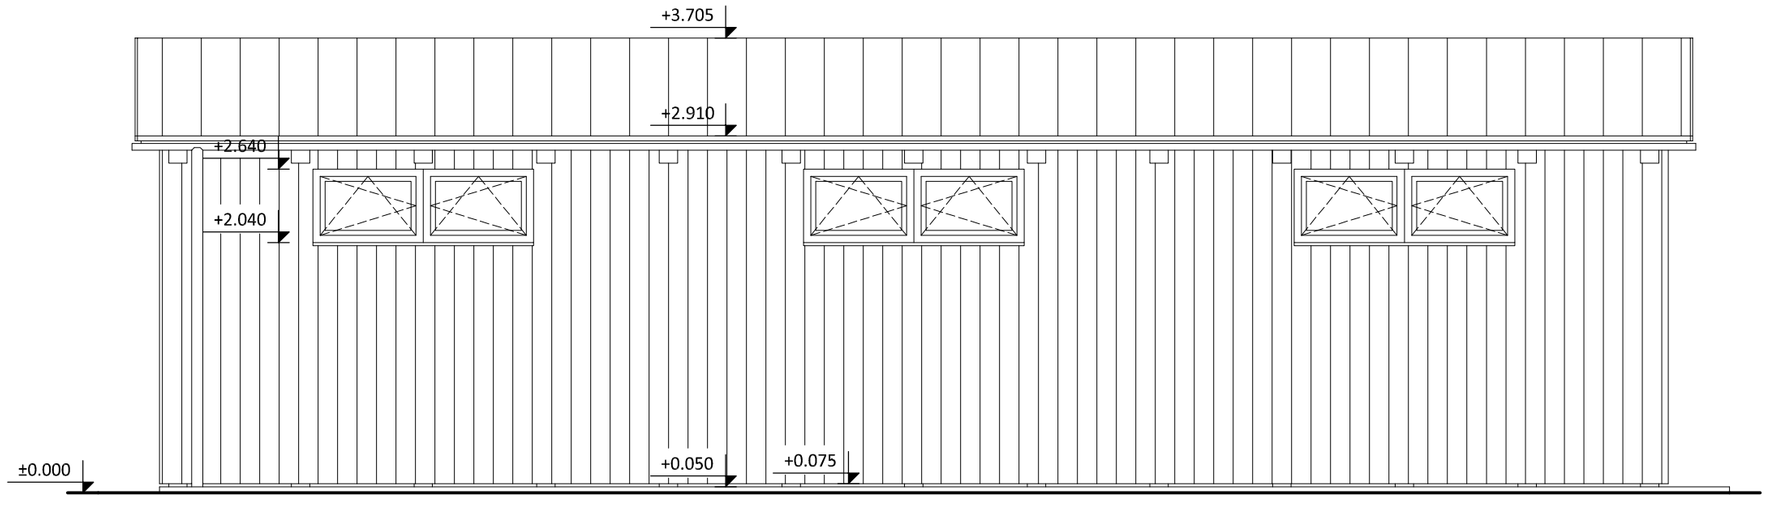

LEGENDA:

- ŠTĚRKOPÍSEK FR. 8-16 mm
- ŠTĚRKODRŤ FR. 32-63 mm
- ŠTĚRKOPÍSEK FR. 0-22mm
- BETONOVÉ KONSTRUKCE

SKLADBA KONSTRUKCÍ:

SCH
- PLECHOVÁ KRYTINA
- STŘEŠNÍ FÓLIE
- PRKENNÉ POBITÍ
- KROKVE 150x150 mm
- OSB DESKA - 20mm

PDL
- 2x OSB DESKA - 2x 20mm
- DŘEVĚNÝ ROŠT 100x100 / 100x150
- ASFALTOVÁ HYDROIZOLACE, tl. 4 mm
- ŠTĚRKOPÍSEK FR. 8-16mm - 145mm
- ŠTĚRKODRŤ FR. 32-63mm - 125mm
- ŠTĚRKOPÍSEK FR. 0-22mm - 80mm
- GEOTEXTILIE

SO
- OSB DESKA - 20mm
- DŘEVĚNÝ ROŠT 50x50
- NOSNÁ DŘEVĚNÁ KCE 150x150
- DŘEVĚNÝ ROŠT 50x50
- DŘEVĚNÉ LATĚ, SVISLE - 25mm

Projekt
VÝSTAVBA VÍCEÚČELOVÉHO AREÁLU PRO SPORTOVNÍ A VOLNOČASOVÉ AKTIVITY V OBCI VOLFÍŘOV

Zodpovědný projektant: ING. JIŘÍ KOPR
Projektant: ING. ONDŘEJ MICHÁLEK
Investor: OBEC VOLFÍŘOV, VOLFÍŘOV 42, 380 01 DAČICE

Objekt: SO-02 - ŠATNA A SKLAD SPORTOVNÍHO VYBAVENÍ
Část: D - DOKUMENTACE STAVBY
Název výkresu: PŮDORYS, ŘEZ A POHLEDY

Stupeň PD: SPOLEČNÉ POVOLENÍ
Zakázka: 901122
Číslo výkresu: 03
Místo: VOLFÍŘOV
Měřítko: 1:200
Okres: J. HRADEC
Datum: 11/2022
Paré:

f-plan spol. s r. o.
inženýrská činnost > projekční práce > realizace staveb
f-plan spol. s r. o., náměstí Míru 460, 378 81 Slavonice | IČO: 26089297 | DIČ: CZ26089297 | tel.: 384 493 323 | mob.: 605 288 053 | fax: 384 493 525 | f-plan.cz