




BRÁNA "V1" (6x4 m)

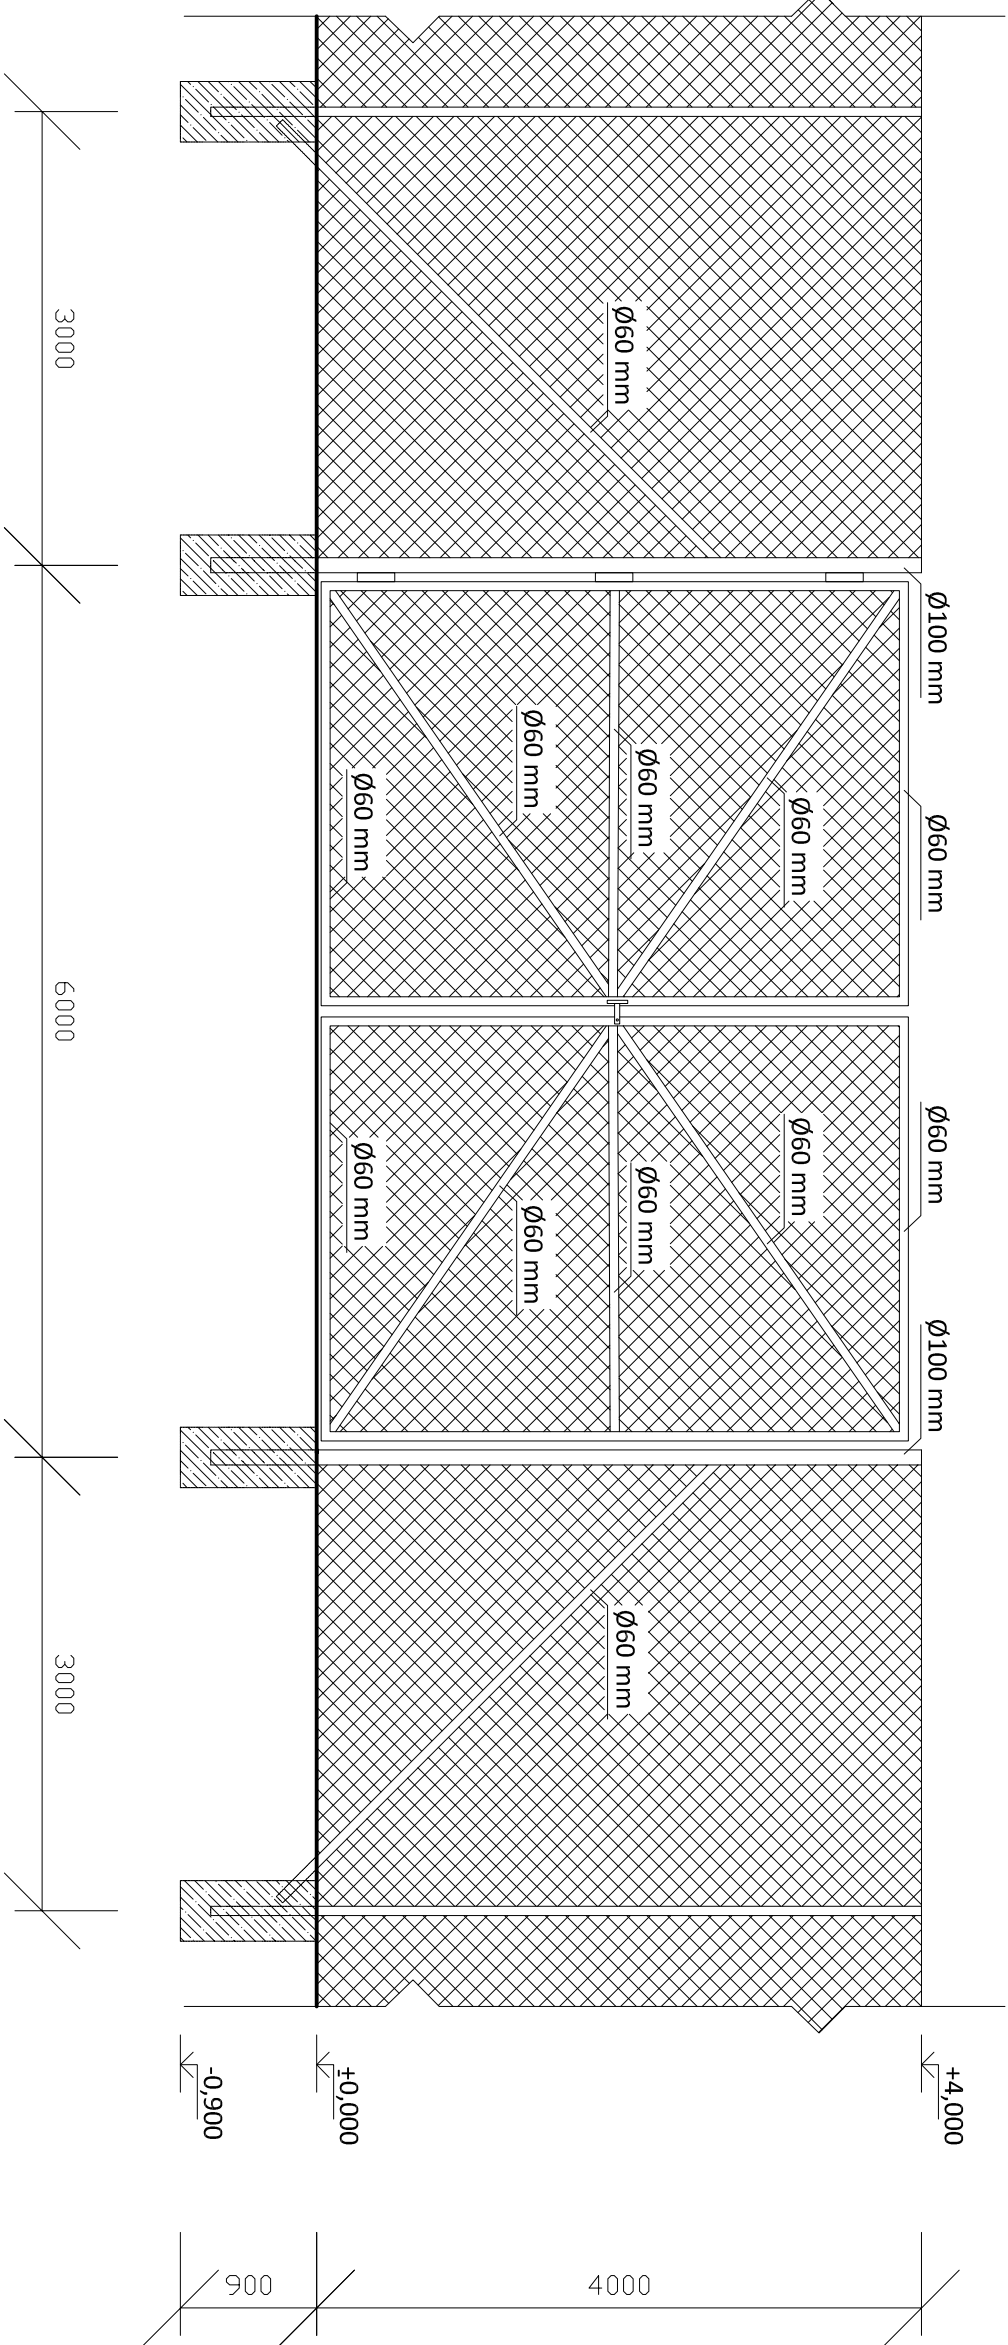

BRÁNA "V2" (2x2,5 m)

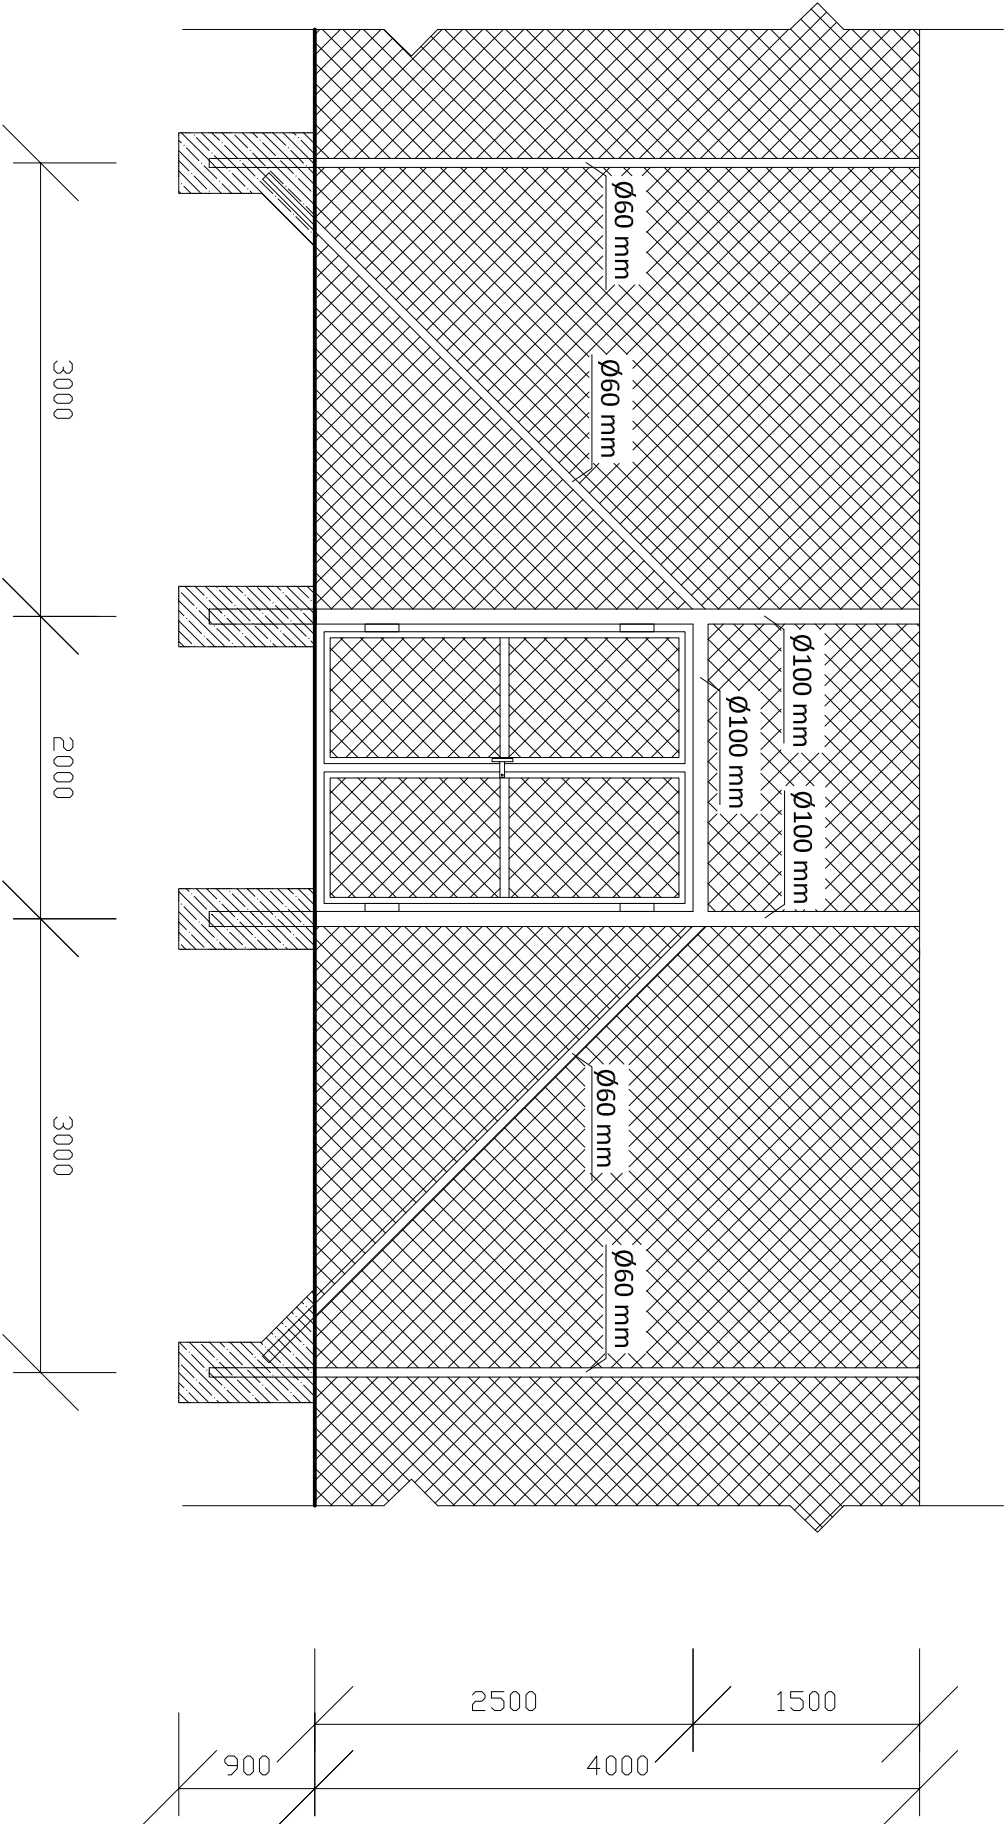

BRANKA "V3" (1x2,5 m)

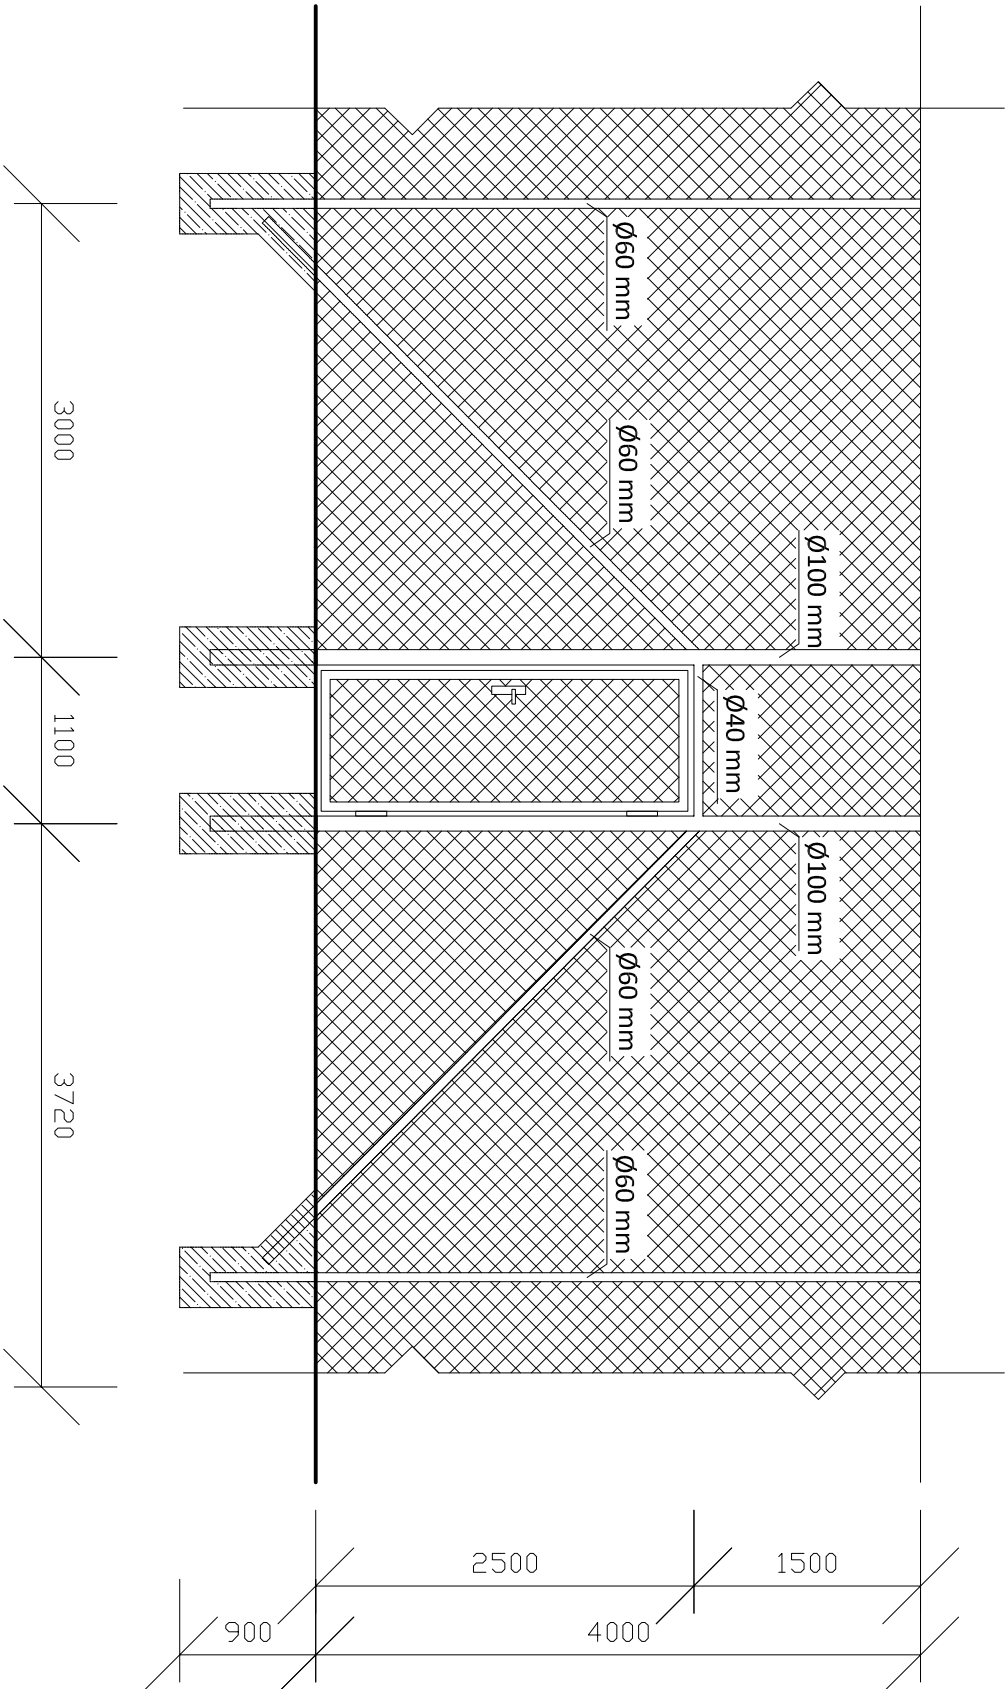

**LEGENDA:**


DRÁTĚNÉ OPLOČENÍ, OKA 50x50 mm

BETONOVÉ PATKY 400x400x 900 mm,  
BETON C16/20

**POZNÁMKY:**

- JEDNÁ SE O OCELOVÉ OPLOČENÍ Z KULATÝCH PROFILŮ Ø100 A 60 mm;
- PRVNÍ A DRUHÉ SLOUPKY PO STRANÁCH BRÁNY OSAZENY DO ZÁKLADOVÝCH PATEK 400x400x900 mm;
- DO ZÁKLADOVÝCH PATEK BUDE POUŽIT BETON C16/20;
- OCELOVÝ SKELET BRÁNY BUDE VYPLNĚN POPLASTOVANOU SÍTÍ S OKY 50x50 mm;
- ZPŮSOB OTEVÍRÁNÍ A ZAMÝKÁNÍ BRÁNY UPŘESNÍ STAVEBNÍK PŘED ZAPOČETÍM REALIZACE.

Projekt VÝSTAVBA VÍCEÚČELOVÉHO AREÁLU PRO SPORTOVNÍ A VOLNOČASOVÉ AKTIVITY V OBCI VOLEŘOV		Zodpovědný projektant ING. JIŘÍ KOPR	Projektant ING. OUDĚL MICHÁLEK
Objekt SO-02: HŘIŠTĚ		Investor OBEC VOLEŘOV, VOLEŘOV 42, 380 01, DAČICE	
Číslo D - DOKUMENTACE STAVBY	Typová řada SPOLČENÉ POVOLENÍ	Stavba 901112	Číslo výkresu 08
Název výkresu VÝKRES BRÁN A BRÁNKY	Měřítko VOLEŘOV	Výkres 1:25	Průřez 11/2022
Ingénymyšl. činnost > projektování práce > realizace staveb			



Ingénymyšl. činnost > projektování práce > realizace staveb

f-plan spol. s r.o., Salměnská 460, 378 81 Slavonice | IČO: 26089297 | DIČ: CZ26089297 | tel.: 384 493 323 | mob.: 605 288 053 | fax: 384 493 525 | f-plan.cz