



A01-A05

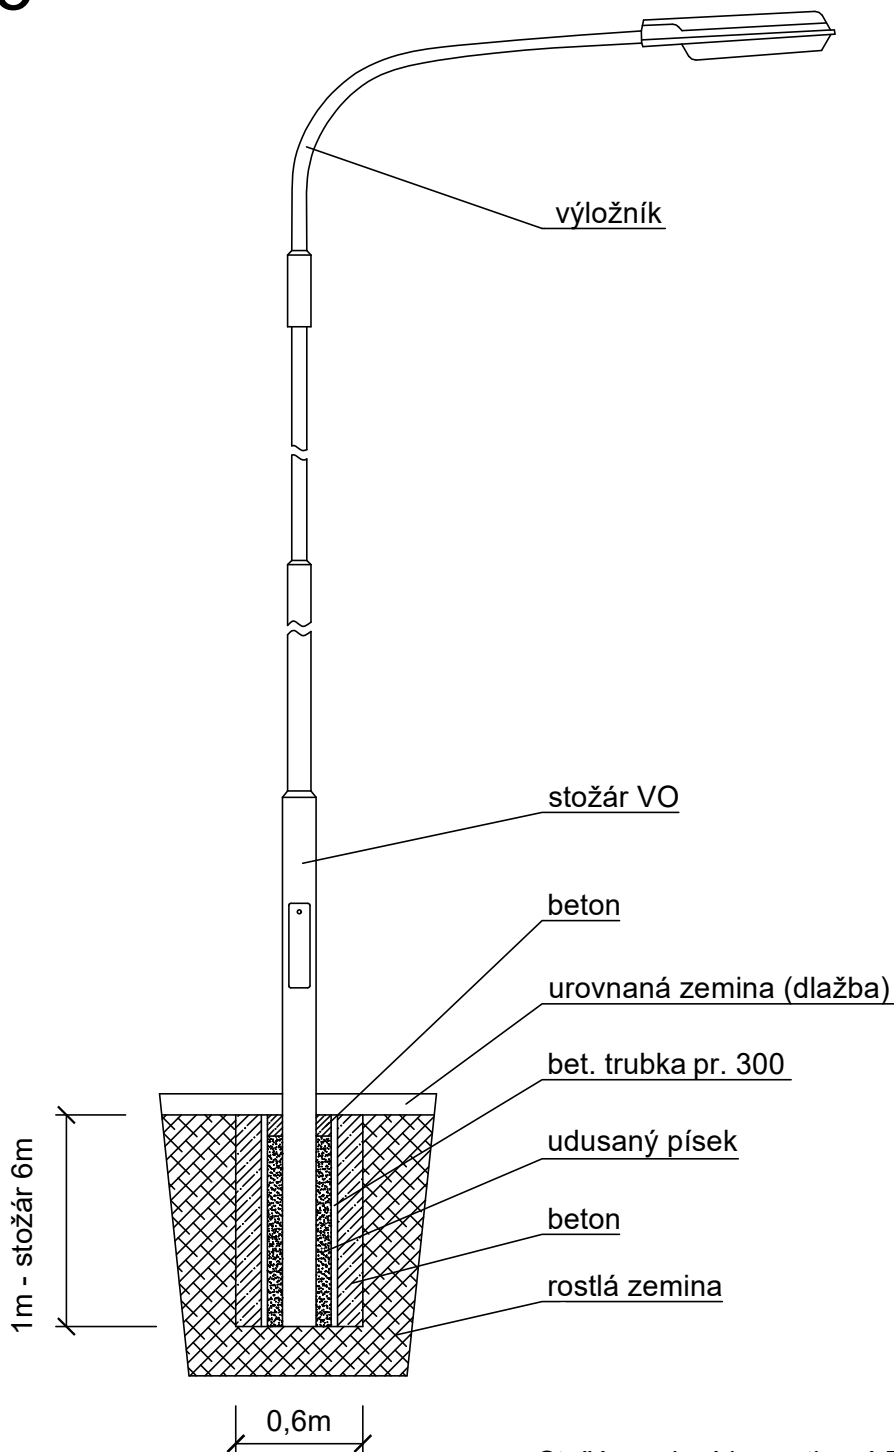

Stožár ocelový bezpaticový FeZn, 6 m nad zemí
Výložník obloukový ocelový FeZn, SV-1000 atyp.
Svítidlo LED 20W

Ochranné pásmo dle energetického zákona 458/200 Sb. :
Podzemní kabelové vedení do 110 kV - 1m od okraje kabelového vedení
Proudová soustava: NN - 3PEN 50Hz, 230/400 V
Ochrana před nebez. dotykem: NN - automatickým odp. od zdroje TN-C
Námrazová oblast: I2

Vypracoval:	Matěj Distel	Zodp. projektant:	Ing. Tomáš Antoňů	 <div>SETO, spol. s r.o. Hradecká 17/IV 380 01 Dačice tel/fax: 384 420 229</div>		
Místo stavby:	Dačice	Kraj:	Jihočeský			
Investor:	město Dačice					
Název stavby:				Číslo stavby:	7/2023	Číslo výkresu: SO_VO_2
Dačice, Na Vyhlídce - VO + HDPE				Formát výkresu:	A4	
				Stupeň PD	dokumentace PS dokumentace UR	
				Datum:	01/2023	
				Měřítko:		
Druh přílohy:				Vzor uložení nových stožáru		