


# Montážní schéma připojení PK

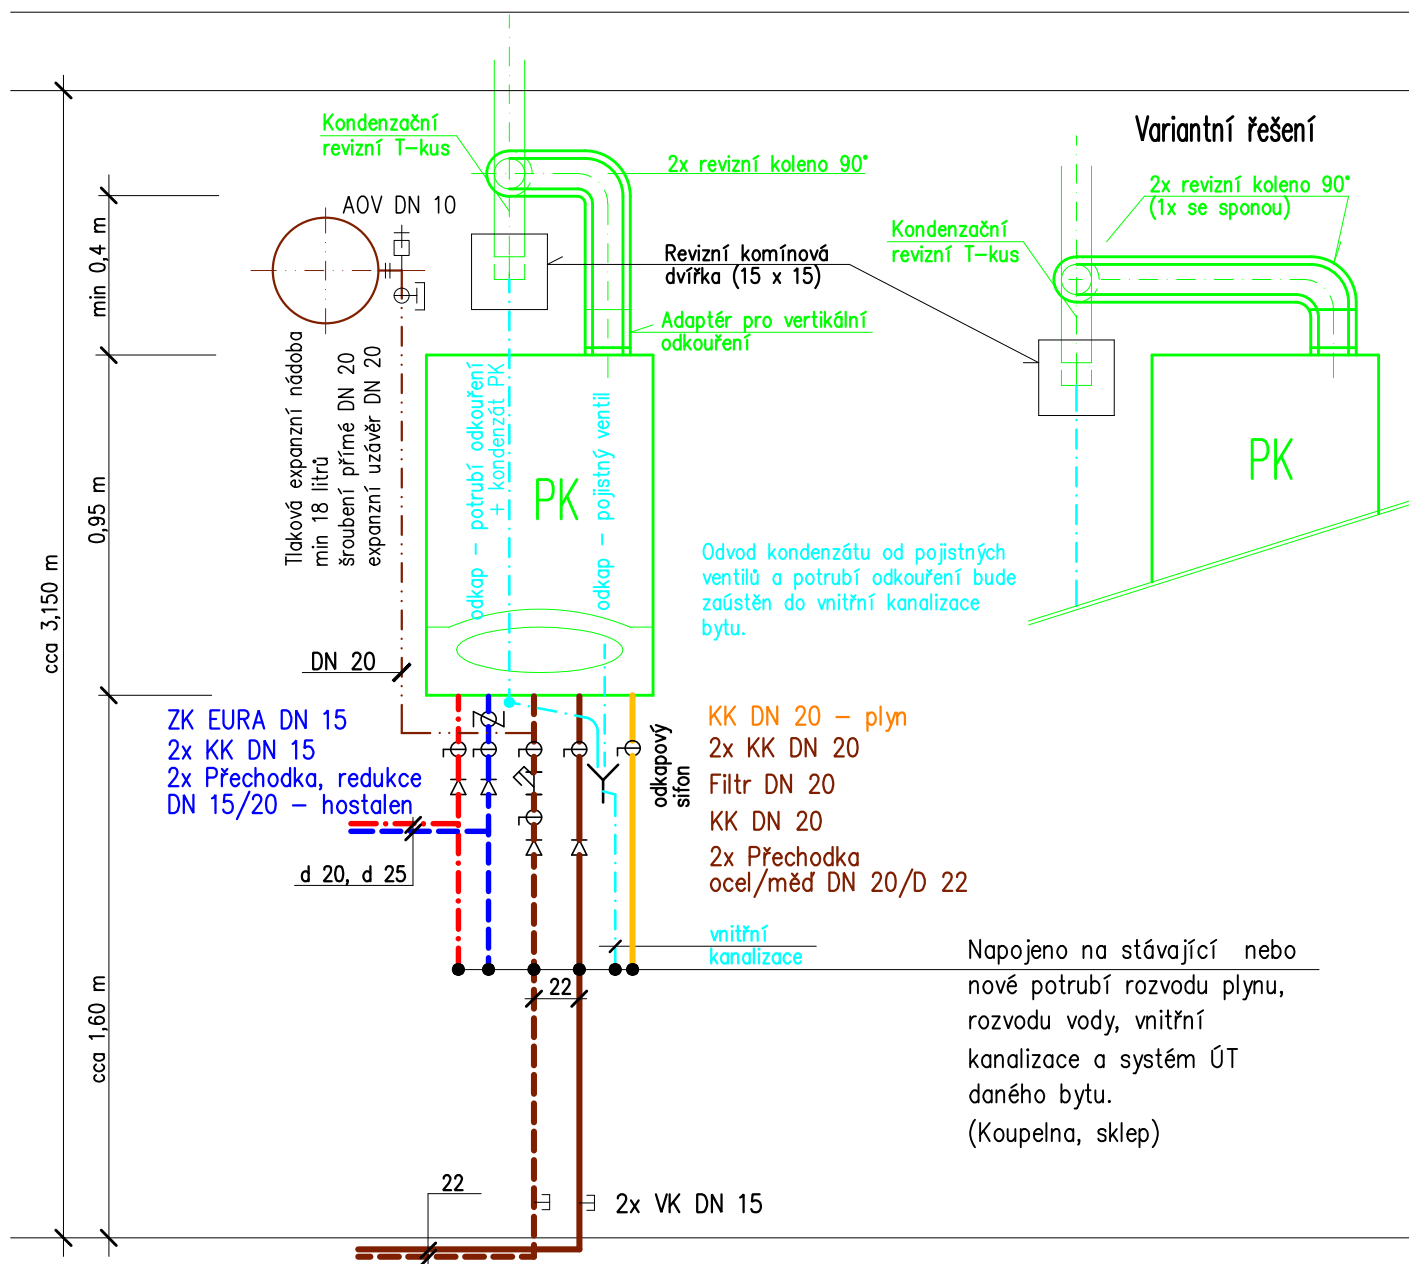

**Legenda:** – Viz detailní odkouření a sání vzduchu

## Poznámka:

- Spalinová cesta musí odpovídat ČSN 734201. Spalinová cesta musí být kontrolovatelná dle ČSN 73 4201.

objekt	S0 01 – č.p.86/II		
zodp. projektant:	vypracoval:	Projektová kancelář Dačice Karel Mandelík Krajčřova 23/I, 380 01 DAČICE IČO 11331020, jitka.mandelik@seznam.cz	
Karel Mandelík	Jitka Mandelíková		
stavebník	Město Dačice, Krajčřova 27/I, 380 13		měřítko
stavba	Stavební úpravy soc.zařízení byt.domů č.p. 86, 87, 88/II v Dačicích		účel
část	D.1.4. Technika prostředí staveb		zak. č.
obsah	ÚT–Montážní schéma připojení PK		datum
		č.výkr.	č.kopie
		<b>D.1.4.2.13.</b>	