


Příčný řez M 1:20

(V místě zaústění kanalizační přípojky do šachty)

Místní komunikace – asfalt

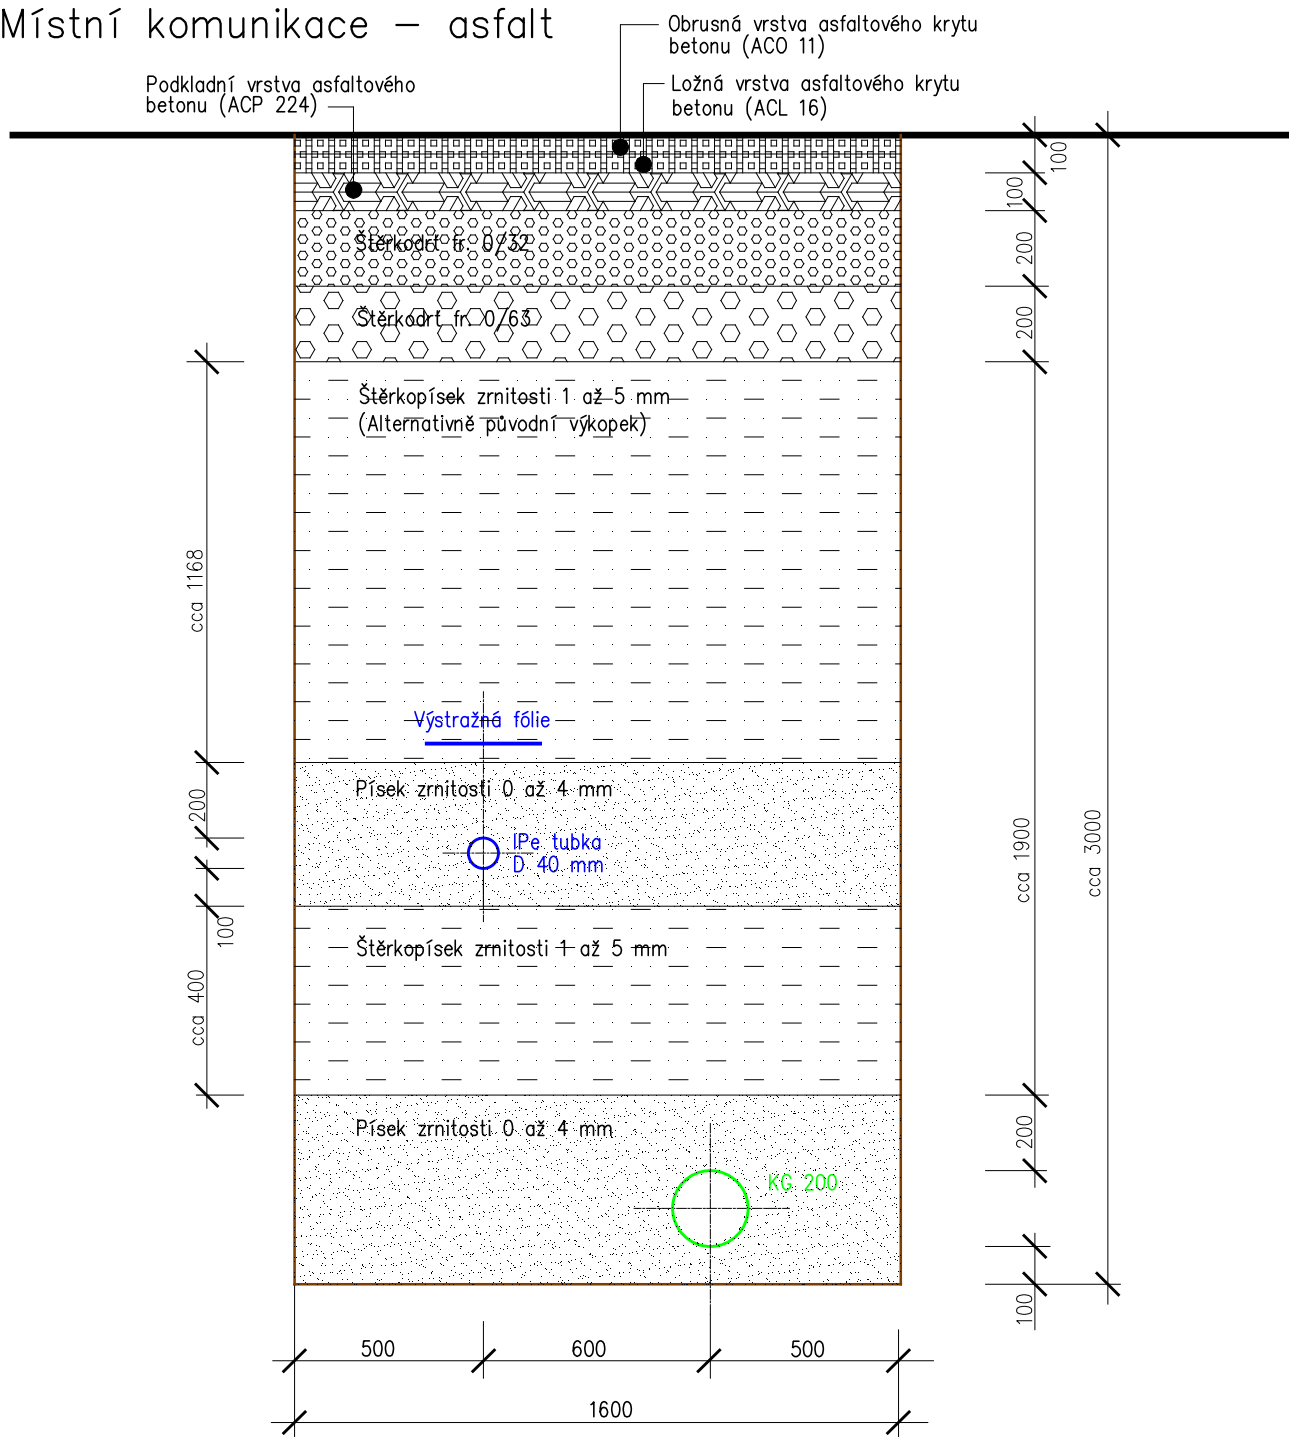

Poznámka:

- Kótováno v milimetrech.
- Mechanické hutnění po vrstvách 20 cm.
- Montážní jáma i drážka výkopu musí být pažená !!

objekt	SO 01 – č.p.86/II					
zodp. projektant:		vypracoval:	Projektová kancelář Dačice Karel Mandelík Krajčířova 23/I, 380 01 DAČICE IČO 11331020, jitka.mandelik@seznam.cz			
Karel Mandelík		Jitka Mandelíková				
stavebník	Město Dačice, Krajčířova 27/I, 380 13					
stavba	Rekonstrukce kanalizačních a vodovodních přípojek bytových domů čp.86,87,88/II v Dačicích					
část	D.1. Dokumentace stavebního objektu D.1.4. Technika prostředí staveb					
obsah		PŘÍČNÝ ŘEZ		č.výkr.	D.1.3	č.kopie