


Katastrální území - Český Rudolec 623105

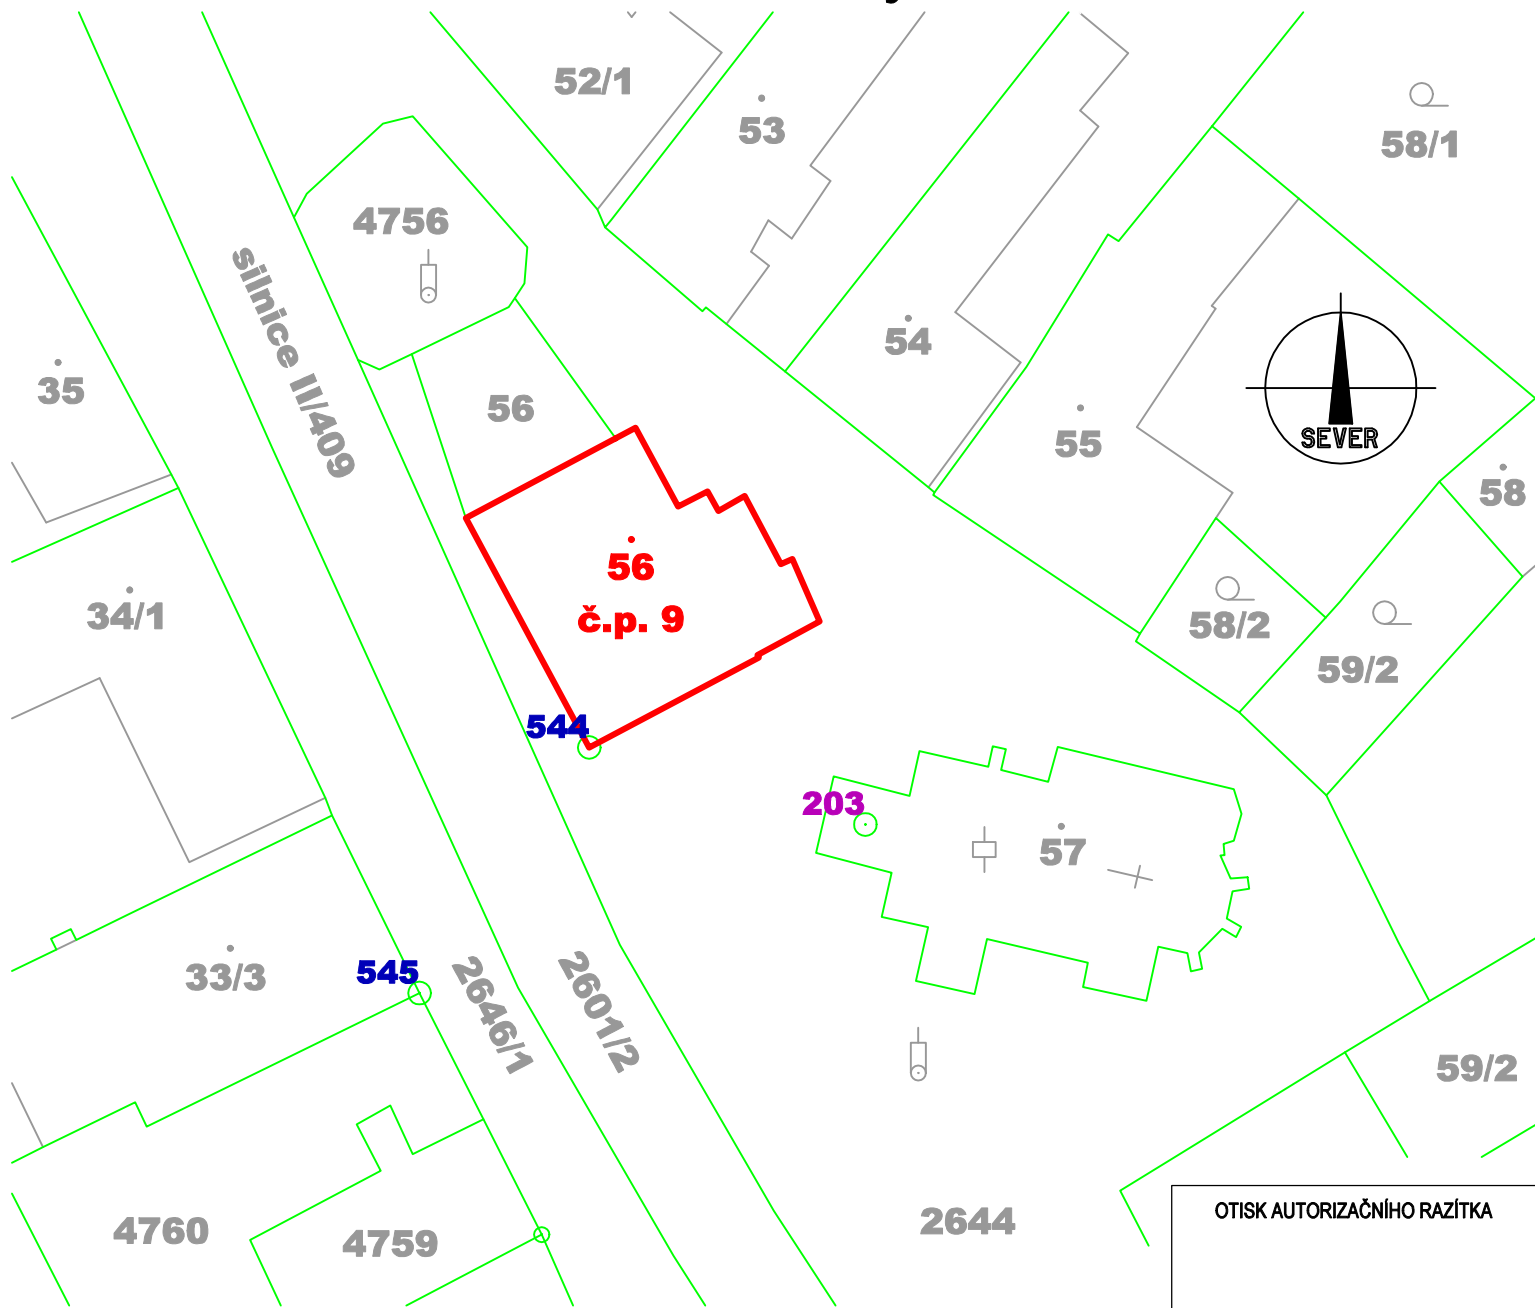

LEGENDA



OBJEKT BÝVALÉ POŠTY č.p. 9




ZDENĚK MUSIL

PROJEKTOVÁ A INŽENÝRSKÁ ČINNOST

IČO: 671 46 546
ČKAIT č. 0102134

378 33 Nová Bystřice, U Rybníčku 378, mobil: 607 718 543, e-mail: zdenekmusil@musilprojekt.cz, www.musilprojekt.cz

ZODPOVĚDNÝ PROJEKTANT	ZDENĚK MUSIL		Č.ZAKÁZKY	P-001-2023	PARÉ
VYPRACOVAL	ZDENĚK MUSIL		DATUM	LEDEN 2023	
INVESTOR	OBEC ČESKÝ RUDOLEC, č.p. 123, 378 83 ČESKÝ RUDOLEC IČO: 00246441				Č.VÝKRESU C.2
STAVBA:	REKONSTRUKCE OBJEKTU BÝVALÉ POŠTY NA BYTOVÉ JEDNOTKY		KRAJ	JIHOČESKÝ	
ČÁST PD:			MÍSTO STAVBY	ČESKÝ RUDOLEC	
VÝKRES:			STUPEŇ	DSPS	
SITUACE KATASTRÁLNÍ			FORMÁT	1xA4	
			KÓTOVÁNO	MM	
			MĚŘÍTKO	1:500	