


POHLED SEVEROZÁPADNÍ - STUDIE

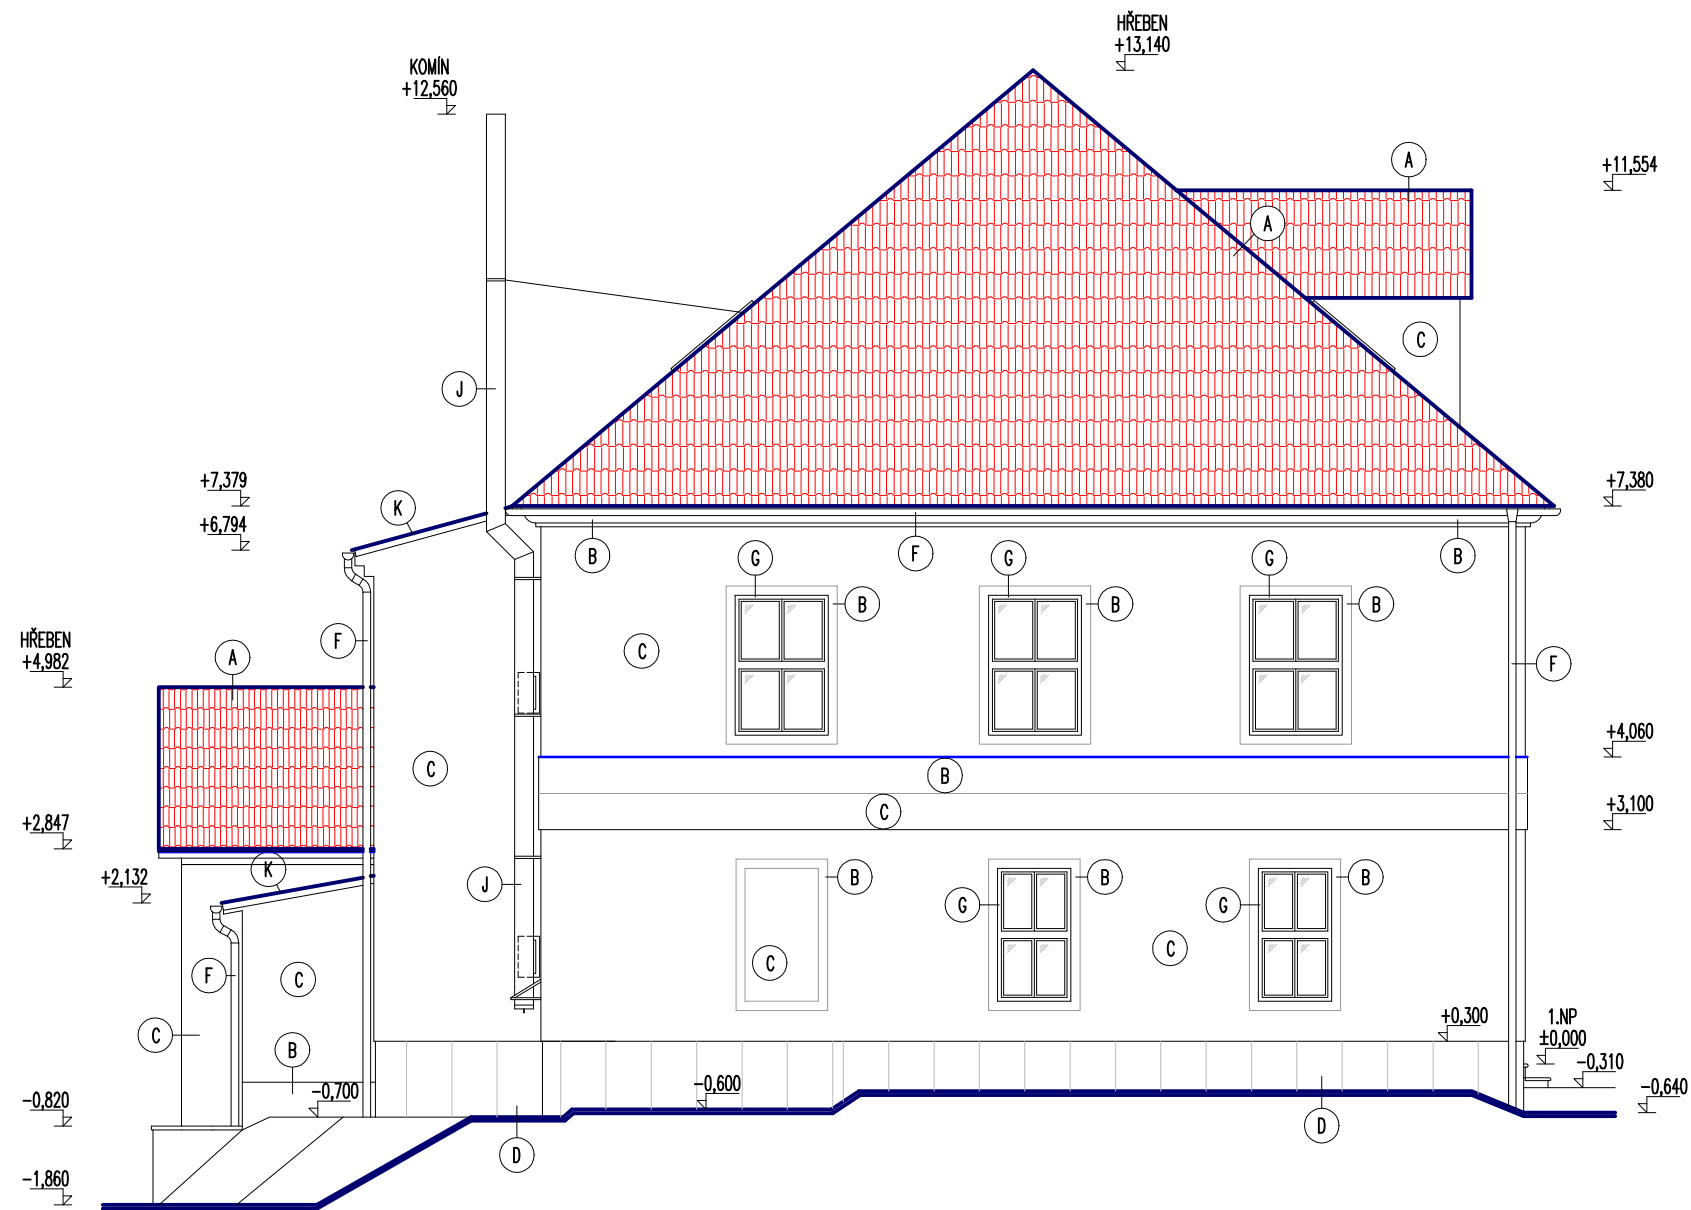

LEGENDA

- A STŘEŠNÍ BETONOVÁ TAŠKA ČERVENÁ
- B ZATÍRANÁ TENKOVRSŤVÁ PROBARVENÁ OMÍTKA ZRNITOST 2,0 MM – BARVA OKROVÁ
- C ZATÍRANÁ TENKOVRSŤVÁ PROBARVENÁ OMÍTKA ZRNITOST 2,0 MM – BARVA BÍLÁ
- D CEMENTOTŘÍSKOVÉ DESKY IMPREGNOVANÉ V PŘÍRODNÍ BARVĚ
- E NADSTŘEŠNÍ ČÁST KOMÍNU ČÁSTEČNĚ OMÍTNUTÁ, HORNÍ ČÁST ZE ŠAMOTOVÝCH CIHEL
- F KLEMPÍŘSKÉ PRVKY Z LAKOVANÉHO POZINKOVANÉHO PLECHU – BARVA ČERVENÁ
- G VÝPLNĚ OTVORŮ BÍLÝ PLAST
- H VÝPLNĚ OTVORŮ TMAVÉ HNĚDÉ DŘEVO
- J NEREZOVÝ KOMÍN OD PLYNOVÉHO KOTLE
- K PLECHOVÁ POZINK STŘEŠNÍ KRYTINA


OTISK AUTORIZAČNÍHO RAZÍTKA



**ZDENĚK MUSIL** PROJEKTOVÁ A INŽENÝRSKÁ ČINNOST

378 33 Nová Bystřice, U Rybníčku 378, mobil: 607 718 543, e-mail: zdenekmusil@musilprojekt.cz, www.musilprojekt.cz

IČO: 671 46 546  
ČKAIT č. 0102134

ZODPOVĚDNÝ PROJEKTANT	ZDENĚK MUSIL		Č.ZAKÁZKY	P-001-2023	PARÉ
VYPRACOVAL	ZDENĚK MUSIL		DATUM	LEDEN 2023	
INVESTOR	OBEC ČESKÝ RUDOLEC, č.p. 123, 378 83 ČESKÝ RUDOLEC IČO: 00246441				Č.VÝKRESU  <b>D.7</b>
STAVBA:	<b>REKONSTRUKCE OBJEKTU BÝVALÉ POŠTY NA BYTOVÉ JEDNOTKY</b>		KRAJ	JIHOČESKÝ	
			MÍSTO STAVBY	ČESKÝ RUDOLEC	
			STUPEŇ	DSPS	
ČÁST PD:	D.1 STUDIE		FORMÁT	1xA3	
VÝKRES:	<b>POHLED SEVEROZÁPADNÍ - STUDIE</b>		KÓTOVÁNO	MM	
			MĚŘITKO	1:100	