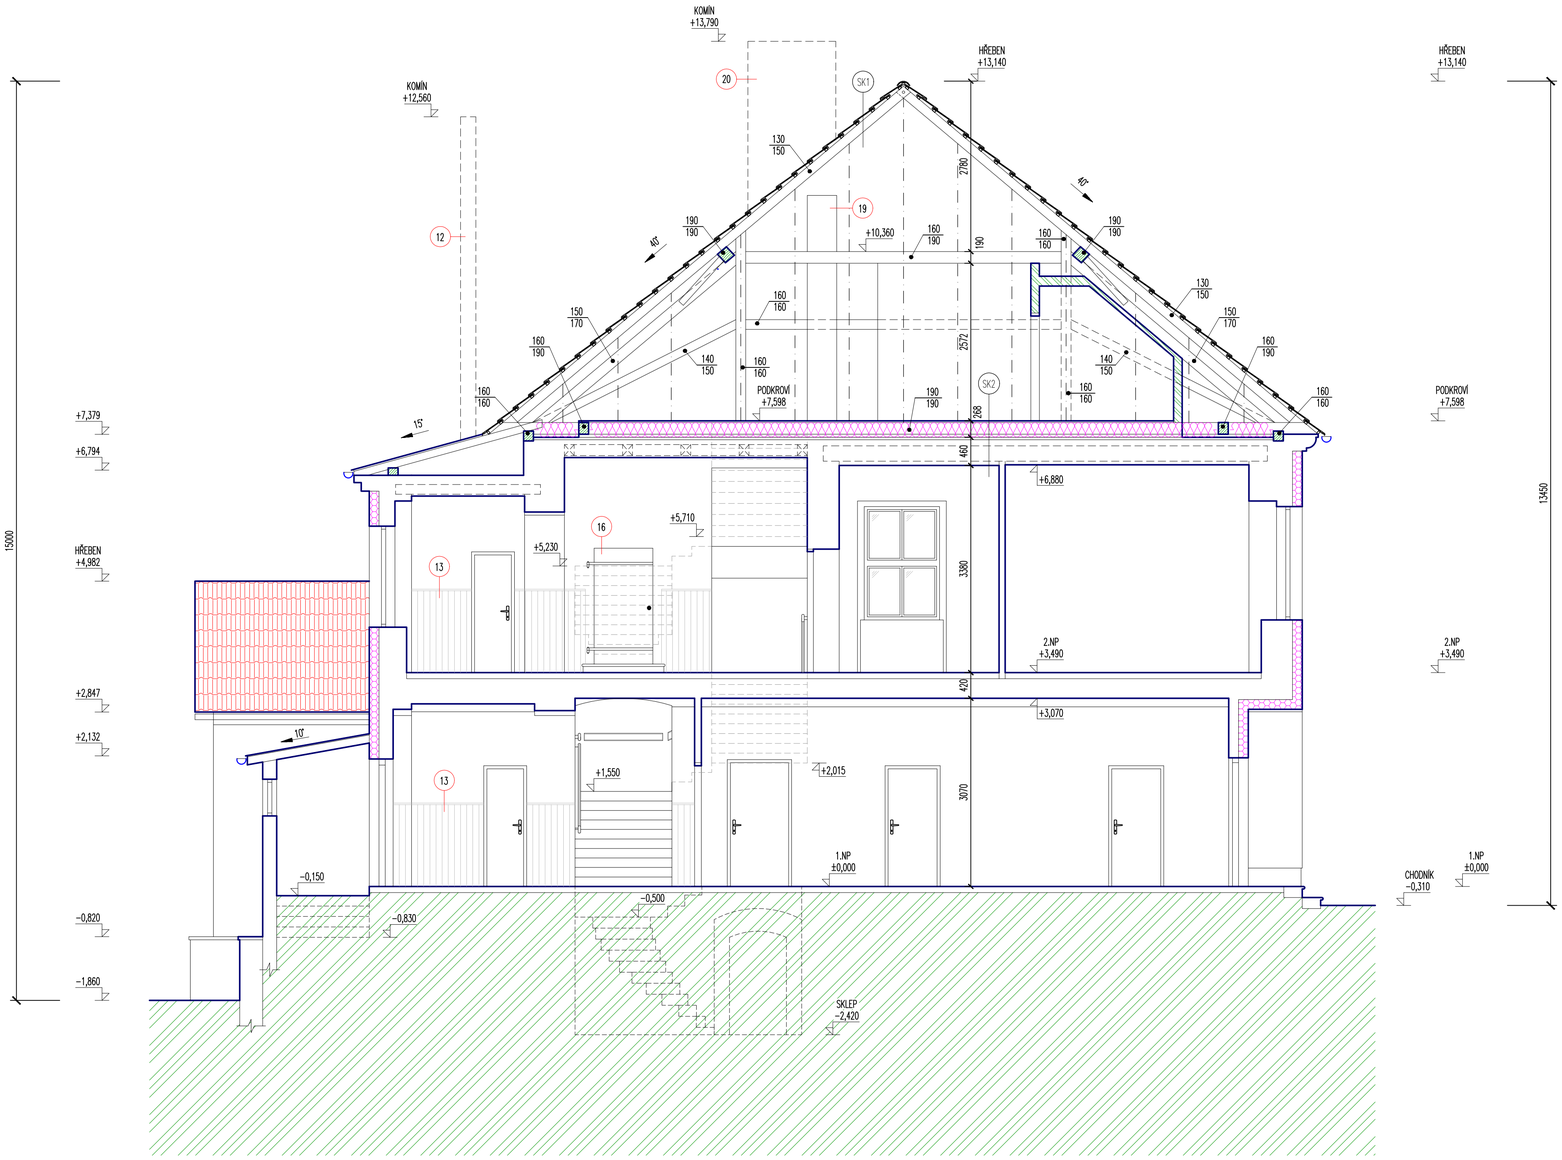

SKLADBA KONSTRUKCÍ

SK1 STŘECHA

STŘEŠNÍ BETONOVÁ KRYTINA	
ZÁVĚSNÁ STŘEŠNÍ LAŤ 60 x 40 MM	40 MM
KONSTRUKCE KROVU – KROKEV PROFILU 130/150 mm	150 MM
DIFUZNĚ OTEVŘENÁ POJISTNÁ HYDROIZOLACE SE DVĚMA INTEGROVANÝMI LEPÍCÍMI PÁSKAMI	
VOLNÝ PŮDNÍ PROSTOR	

SK2 STROP NAD 1.NP

ZÁKLOP Z PRKEN TL. 28 mm NA SRAZ	28 MM
ROŠT Z FOŠEN 50/240 mm	
TEPELNÁ MINERÁLNÍ IZOLACE TL. 240 mm	240 MM
CIHELNÁ PŮDNÍ DLAŽBA	40 MM
HLINĚNÁ MAZANINA	70 MM
ZÁKLOP Z PRKEN TL. 25 mm	25 MM
STROPNÍ KONSTRUKCE Z DŘEVĚNÝCH STROPNIC	250 MM
PODBITÍ Z PRKEN TL. 25 mm	25 MM
OMÍTKA VÁPENNÁ ŠTUKOVÁ NA RÁKOSOVÉ ROHOŽI	
VZDUCHÁ MEZERA	75 MM
SÁDROKARTONOVÝ PODHLED NA OCELOVÝCH PROFILECH	12,5 MM

POZN.: SKLADBA STROPU NAD 2.NP PŘEVZATA Z DOKUMENTACE ZATEPLENÍ OBJEKTU

LEGENDA MATERIÁLU

- STÁVAJÍCÍ ZDIVO Z CIHEL PLNÝCH PÁLENÝCH
- ZATEPLOVACÍ SYSTÉM ETICS S POLYSTYRENEM EPS 100F TL. 160 mm
- PŘÍČKA Z TRÁMKŮ 100/100 mm OPLÁŠTĚNÁ Z OBOU STRAN HERAKLITEM TL. 20 mm, CELKOVÁ TLOUŠŤKA PŘÍČKY 140 mm
- ROSTLÝ TERÉN

LEGENDA

12	NEREZOVÝ VENKOVNÍ KOMÍN OD PLYNOVÉHO KOTLE
13	OBKLAD STĚNY PALUBKAMI NA DŘEVĚNÝM ROŠTU, VÝŠKA OBLOŽENÍ 1400 mm
16	PLECHOVÉ ZATEPLENÉ SCHODY NA PŮDU
19	KOMÍN UBOURANÝ POD STŘEŠNÍ ROVINU
20	KOMÍN Z POLOVINY UBOURANÝ POD STŘEŠNÍ ROVINU A Z POLOVINY VYTAŽENÝ NAD STŘECHU

OTISK AUTORIZAČNÍHO RAZÍTKA

±0,000 = ÚROVEŇ PODLAHY CHODBY V 1.NP

ZDENĚK MUSIL PROJEKTOVÁ A INŽENÝRSKÁ ČINNOST
IČO: 671 46 546
ČKAIT č. 0102134
378 33 Nová Bystřice, U Rybníčku 378, mobil: 607 718 543, e-mail: zdenekmusil@musilprojekt.cz, www.musilprojekt.cz

ZODPOVĚDNÝ PROJEKTANT	ZDENĚK MUSIL	Č.ZAKÁZKY	P-001-2023	PARÉ
VYPRACOVAL	ZDENĚK MUSIL	DATUM	LEDEN 2023	
INVESTOR	OBEC ČESKÝ RUDOLEC, č.p. 123, 378 83 ČESKÝ RUDOLEC IČO: 00246441			
STAVBA:	**REKONSTRUKCE OBJEKTU BÝVALÉ POŠTY NA BYTOVÉ JEDNOTKY**	KRAJ	JIHOČESKÝ	
		MÍSTO STAVBY	ČESKÝ RUDOLEC	
ČÁST PD:	D.1 DOKUMENTACE SKUTEČNÉHO PROVEDENÍ STAVBY	STUPEŇ	DSPS	Č.VÝKRESU
VÝKRES:	**ŘEZ A - A - STÁVAJÍCÍ STAV**	FORMÁT	1xA1	**D.1.5**
		KÓTOVÁNO	MM	
		MĚŘÍTKO	1:50	