


POHLED JIHOVÝCHODNÍ - STÁVAJÍCÍ STAV

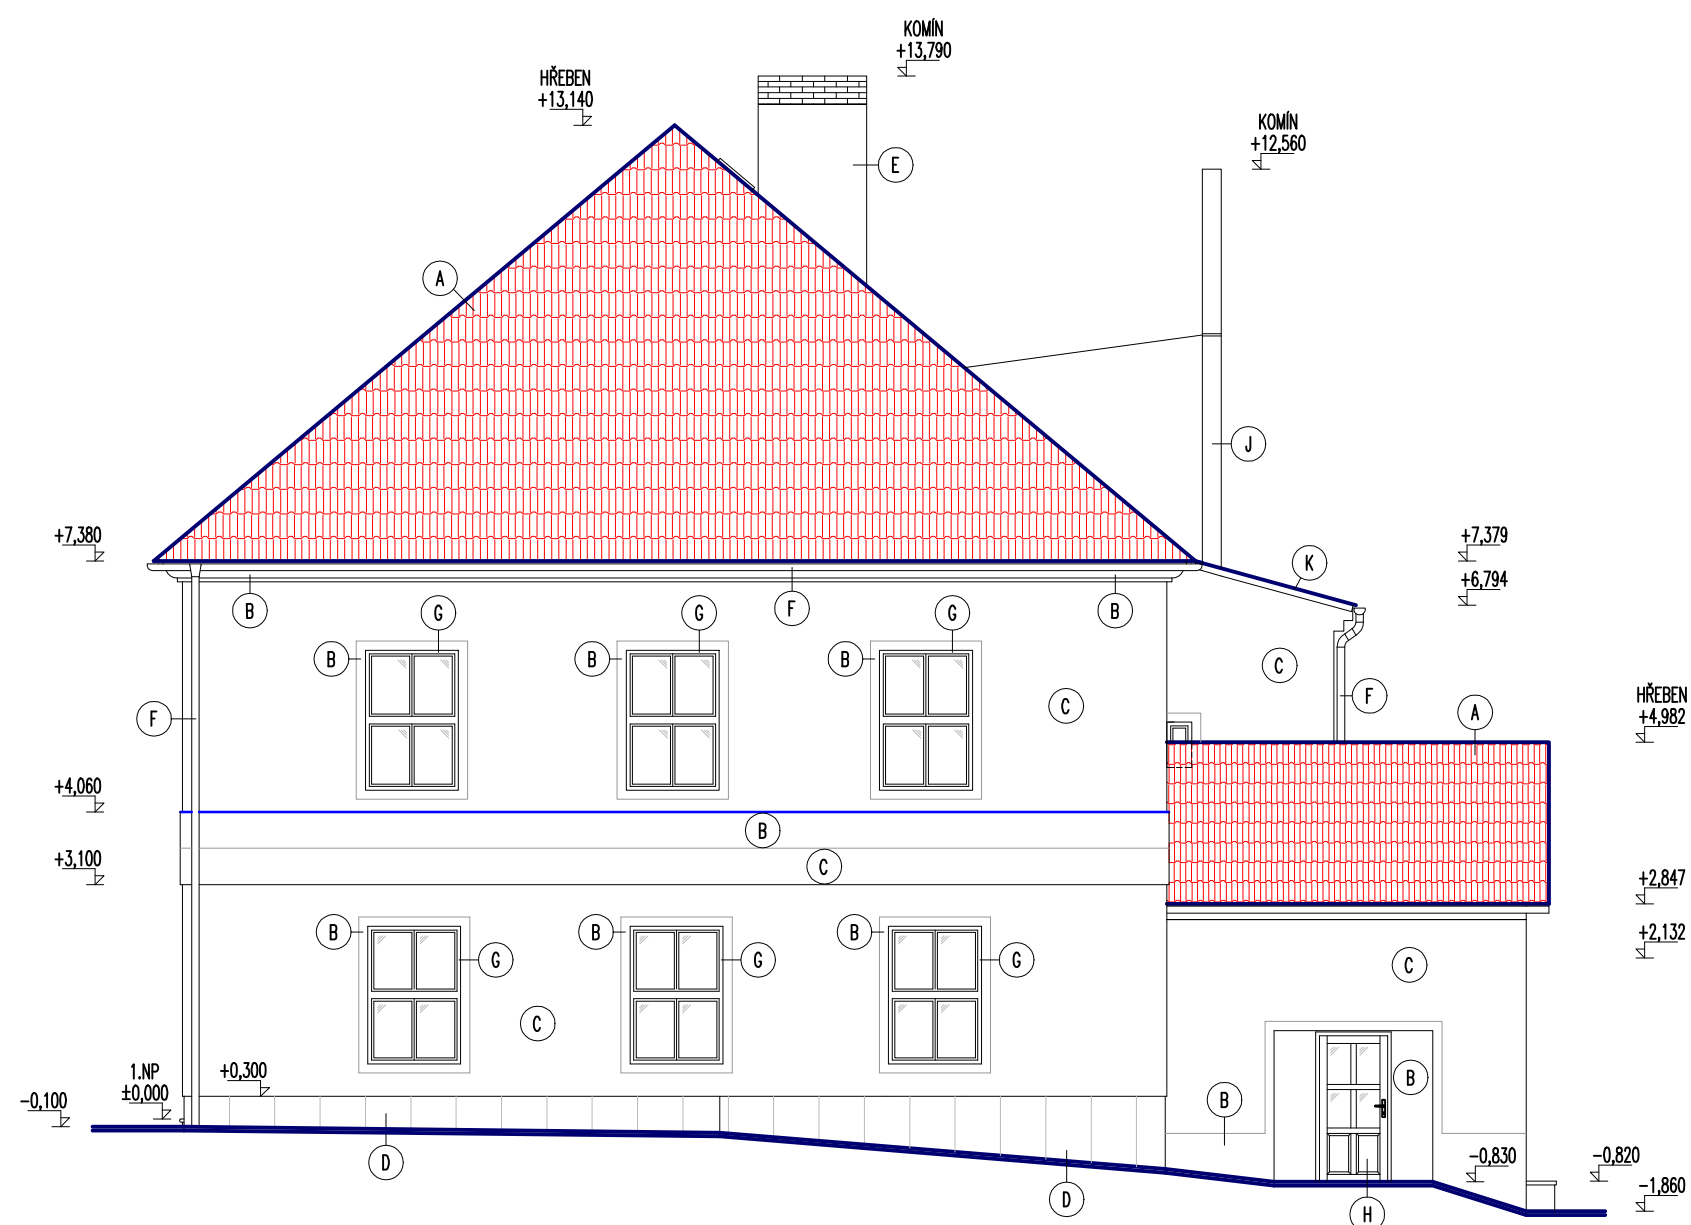

LEGENDA

- (A) STŘEŠNÍ BETONOVÁ TAŠKA ČERVENÁ
- (B) ZATÍRANÁ TENKOVRSŤVÁ PROBARVENÁ OMÍTKA ZRNITOST 2,0 MM – BARVA OKROVÁ
- (C) ZATÍRANÁ TENKOVRSŤVÁ PROBARVENÁ OMÍTKA ZRNITOST 2,0 MM – BARVA BILÁ
- (D) CEMENTOTŘÍSKOVÉ DESKY IMPREGNOVANÉ V PŘÍRODNÍ BARVĚ
- (E) NADSTŘEŠNÍ ČÁST KOMÍNU ČÁSTEČNĚ OMÍTNUTÁ, HORNÍ ČÁST ZE ŠAMOTOVÝCH CIHEL
- (F) KLEMPÍŘSKÉ PRVKY Z LAKOVANÉHO POZINKOVANÉHO PLECHU – BARVA ČERVENÁ
- (G) VÝPLNĚ OTVORŮ BILÝ PLAST
- (H) VÝPLNĚ OTVORŮ TMAVĚ HNĚDÉ DŘEVO
- (J) NEREZOVÝ KOMÍN OD PLYNOVÉHO KOTLE
- (K) PLECHOVÁ POZINK STŘEŠNÍ KRYTINA


OTISK AUTORIZAČNÍHO RAZÍTKA



ZDENĚK MUSIL PROJEKTOVÁ A INŽENÝRSKÁ ČINNOST

378 33 Nová Bystřice, U Rybníčku 378, mobil: 607 718 543, e-mail: zdenekmusil@musilprojekt.cz, www.musilprojekt.cz

IČO: 671 46 546
ČKAIT č. 0102134

ZODPOVĚDNÝ PROJEKTANT	ZDENĚK MUSIL		Č.ZAKÁZKY	P-001-2023	PARÉ
VYPRACOVAL	ZDENĚK MUSIL		DATUM	LEDEN 2023	
INVESTOR	OBEC ČESKÝ RUDOLEC, č.p. 123, 378 83 ČESKÝ RUDOLEC IČO: 00246441				
STAVBA:	REKONSTRUKCE OBJEKTU BÝVALÉ POŠTY NA BYTOVÉ JEDNOTKY		KRAJ	JIHOČESKÝ	Č.VÝKRESU D.1.7
ČÁST PD:			MÍSTO STAVBY	ČESKÝ RUDOLEC	
VÝKRES:			STUPEŇ	DSPS	
	POHLED JIHOVÝCHODNÍ - STÁVAJÍCÍ STAV		FORMÁT	1xA3	
			KÓTOVÁNO	MM	
			MĚŘÍTKO	1:100	