


POHLED SEVEROVÝCHODNÍ - STUDIE

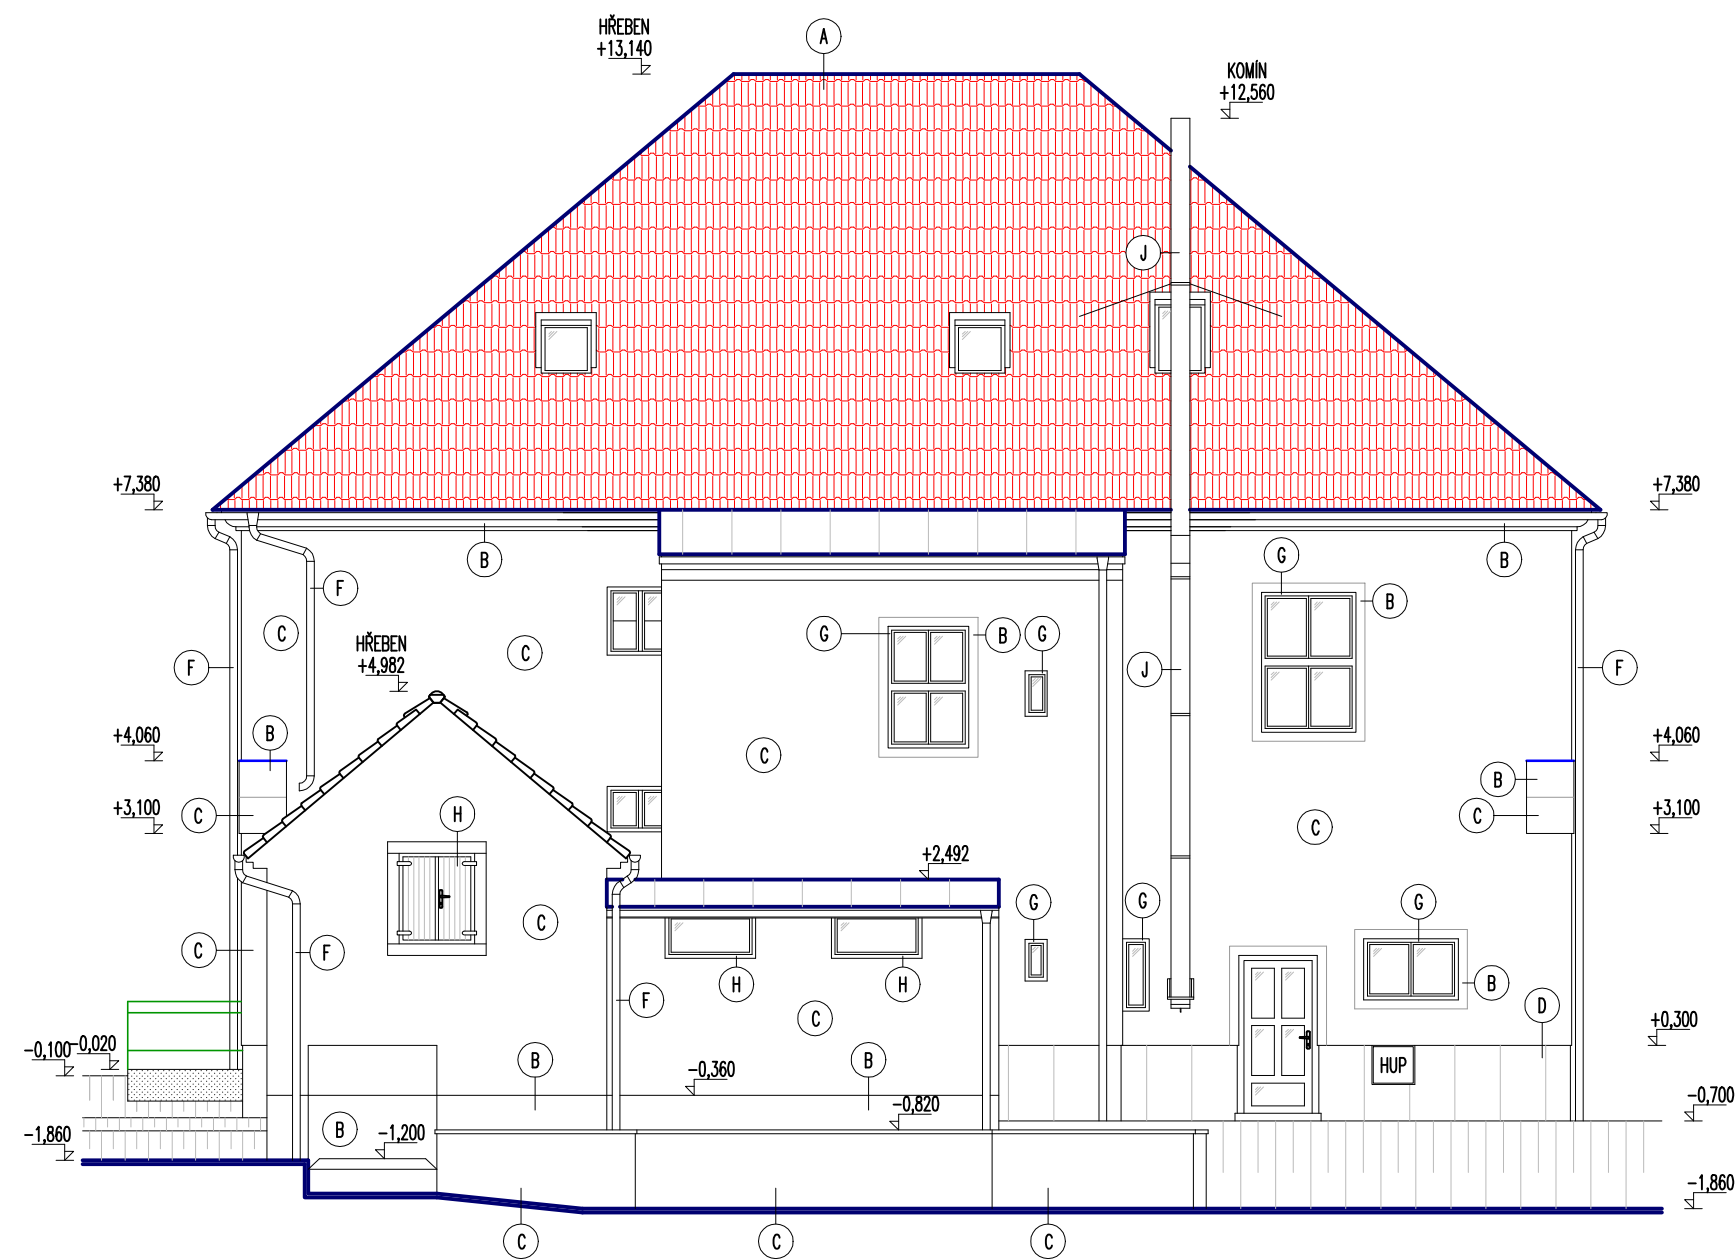

LEGENDA

- A STŘEŠNÍ BETONOVÁ TAŠKA ČERVENÁ
- B ZATÍRANÁ TENKOVRSIVÁ PROBARVENÁ OMÍTKA ZRNITOST 2,0 MM - BARVA OKROVÁ
- C ZATÍRANÁ TENKOVRSIVÁ PROBARVENÁ OMÍTKA ZRNITOST 2,0 MM - BARVA BILÁ
- D CEMENTOTŘÍSKOVÉ DESKY IMPREGNOVANÉ V PŘÍRODNÍ BARVĚ
- E NADSTŘEŠNÍ ČÁST KOMINU ČÁSTEČNĚ OMÍTNUTÁ, HORNÍ ČÁST ZE ŠAMOTOVÝCH CIHEL
- F KLEMPÍRSKÉ PRVKY Z LAKOVANÉHO POZINKOVANÉHO PLECHU - BARVA ČERVENÁ
- G VÝPLNĚ OTVORŮ BILÝ PLAST
- H VÝPLNĚ OTVORŮ TMAVĚ HNĚDÉ DŘEVO
- J NEREZOVÝ KOMIN OD PLYNOVÉHO KOTLE
- K PLECHOVÁ POZINK STŘEŠNÍ KRYTINA


OTISK AUTORIZAČNÍHO RAZÍTKA



ZDENĚK MUSIL PROJEKTOVÁ A INŽENÝRSKÁ ČINNOST

378 33 Nová Bystřice, U Rybníčku 378, mobil: 607 718 543, e-mail: zdenekmusil@musilprojekt.cz, www.musilprojekt.cz

IČO: 671 46 546
ČKAIT č. 0102134

ZODPOVĚDNÝ PROJEKTANT	ZDENĚK MUSIL		Č.ZAKÁZKY	P-001-2023	PARÉ
VYPRACOVAL	ZDENĚK MUSIL		DATUM	LEDEN 2023	
INVESTOR	OBEC ČESKÝ RUDOLEC, č.p. 123, 378 83 ČESKÝ RUDOLEC IČO: 00246441				
STAVBA:	REKONSTRUKCE OBJEKTU BÝVALÉ POŠTY NA BYTOVÉ JEDNOTKY		KRAJ	JIHOČESKÝ	Č.VÝKRESU D.8
ČÁST PD:			MÍSTO STAVBY	ČESKÝ RUDOLEC	
			STUPEŇ	DSPS	
VÝKRES:	POHLED SEVEROVÝCHODNÍ - STUDIE		FORMÁT	1xA3	
KÓTOVÁNO			MM		
MĚŘITKO			1:100		