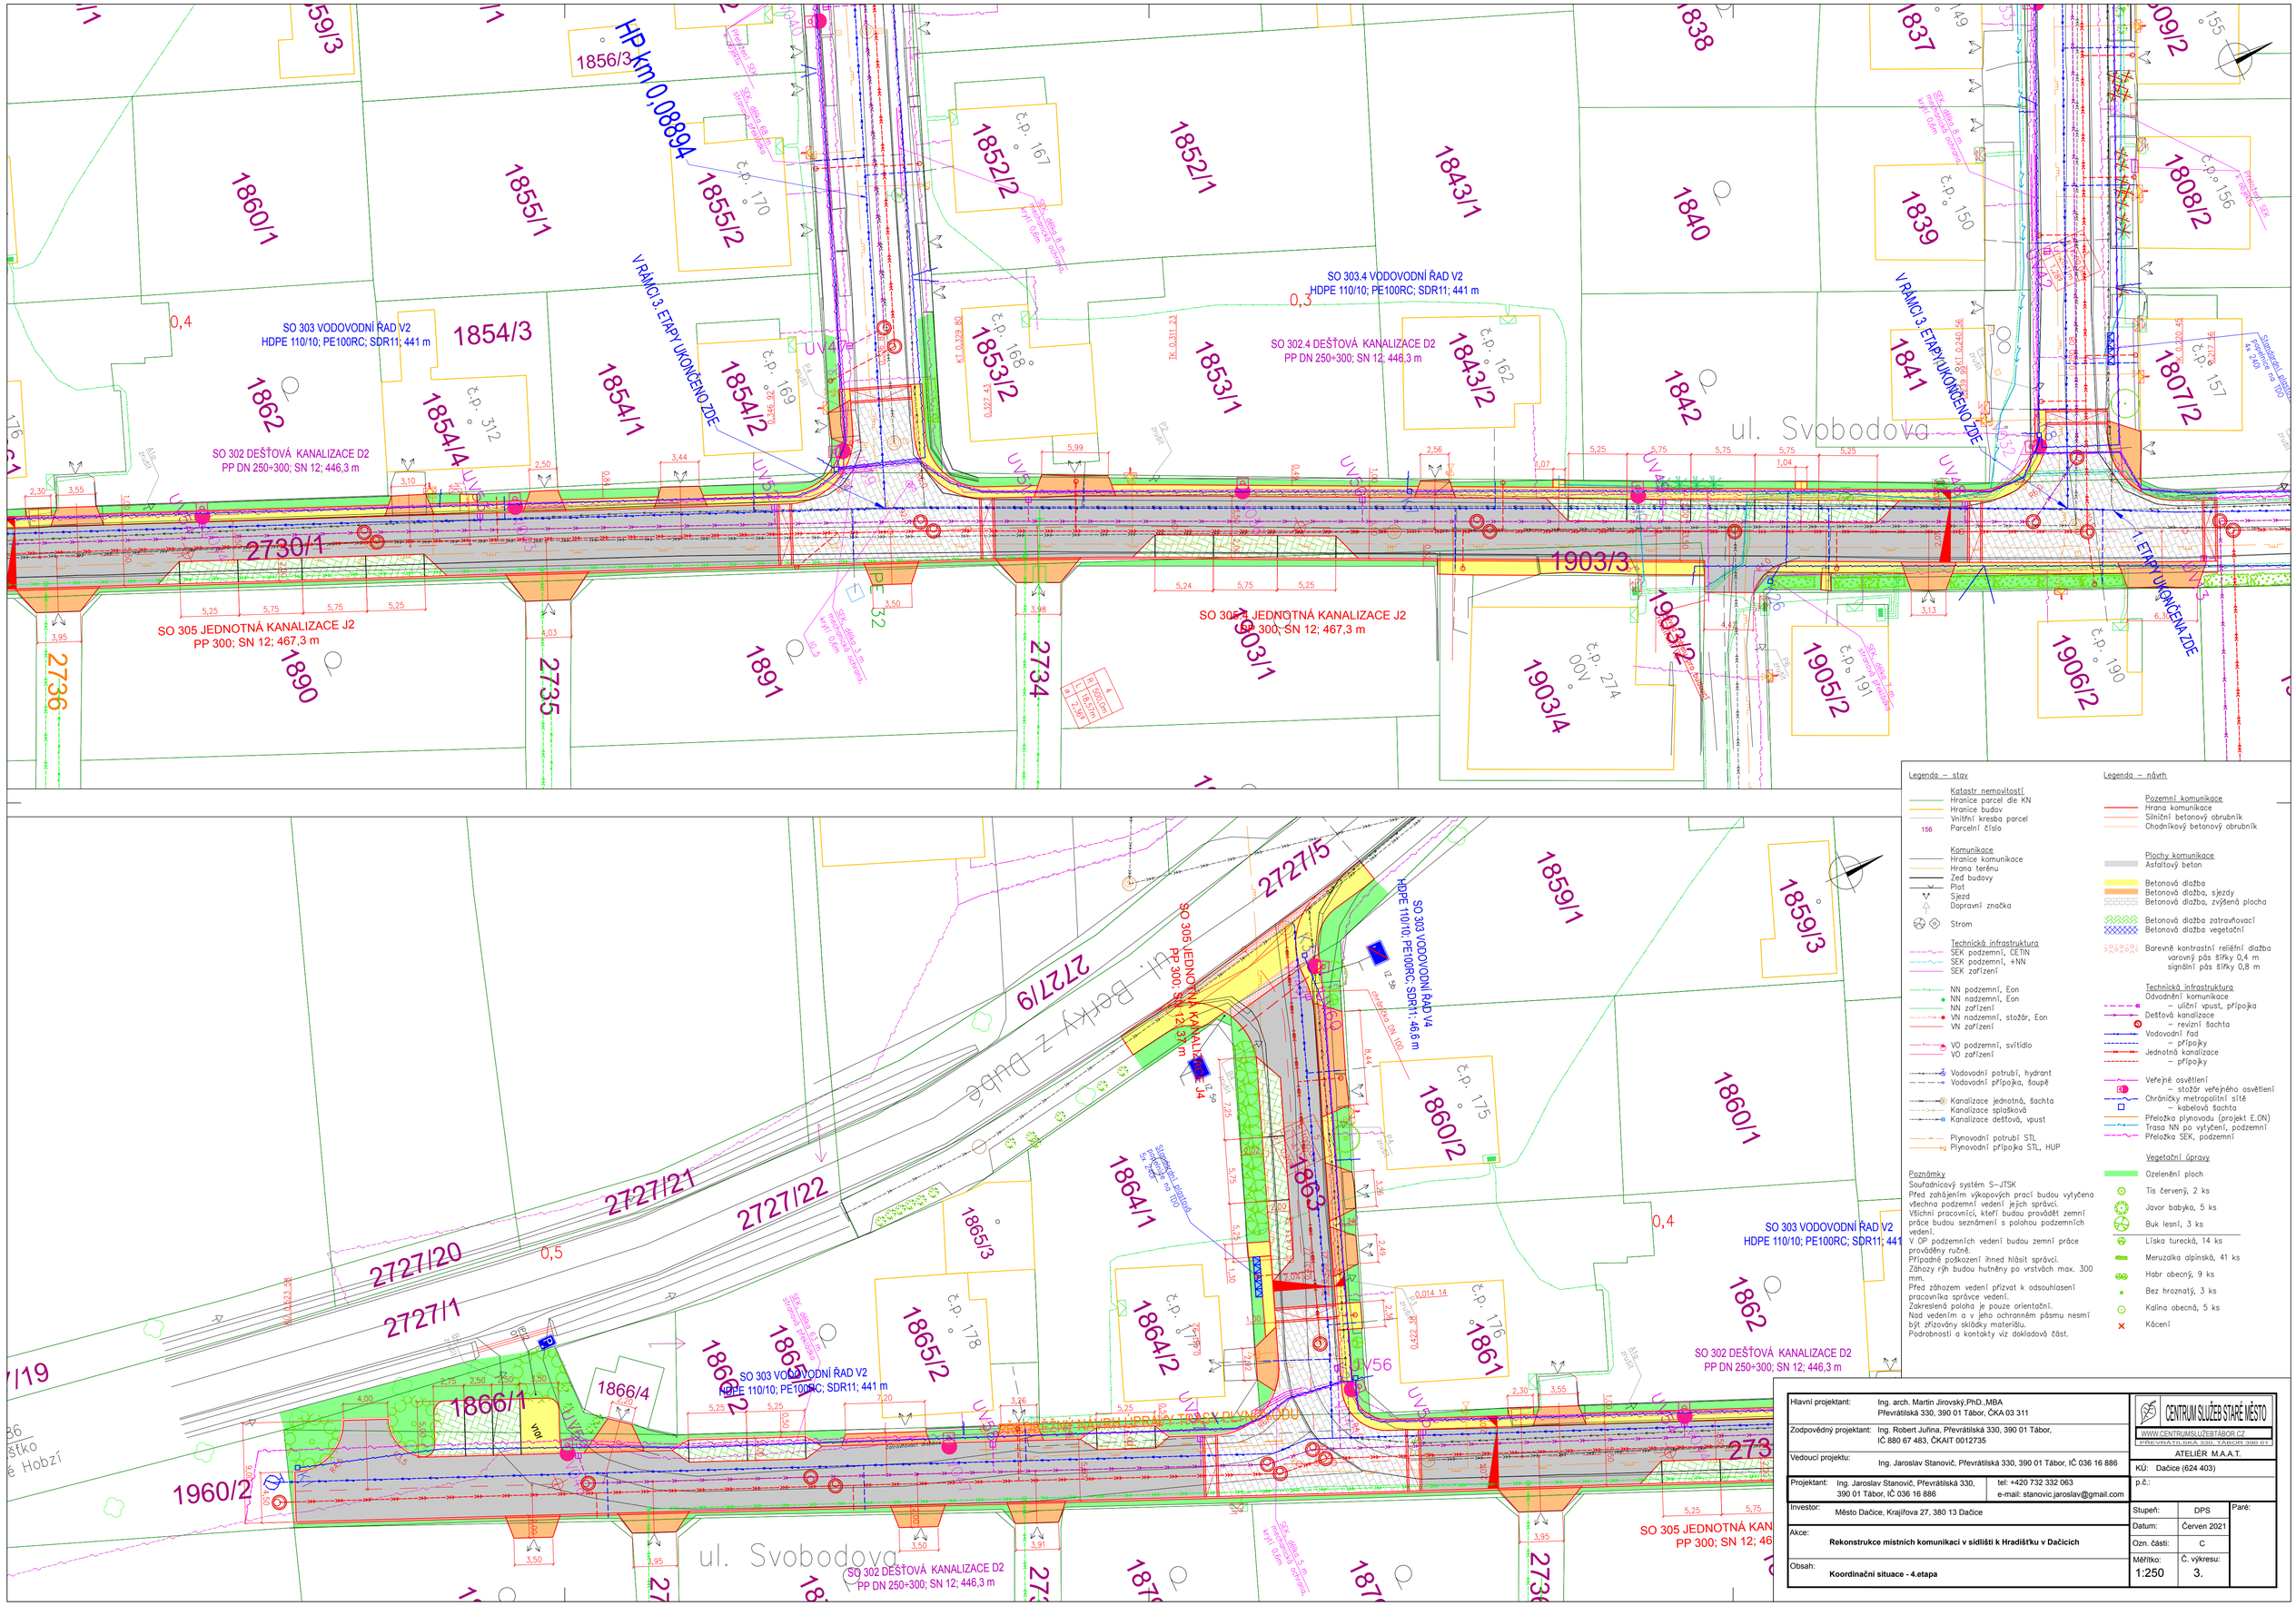

Hlavní projektant:	Ing. arch. Martin Jirovský,PhD.,MBA Převrátilská 330, 390 01 Tábor, ČKA 03 311	CENTRUM SLUŽEB STARÉ MĚSTO WWW.CENTRUMSLUZEBTABOR.CZ PŘEVRÁTILSKÁ 330, TÁBOR 390 01	
Zodpovědný projektant:	Ing. Robert Juřina, Převrátilská 330, 390 01 Tábor, IČ 880 67 483, ČKAIT 0012735		
Vedoucí projektu:	Ing. Jaroslav Stanovič, Převrátilská 330, 390 01 Tábor, IČ 036 16 886	ATELIÉR M.A.A.T.	
Projektant:	Ing. Jaroslav Stanovič, Převrátilská 330, 390 01 Tábor, IČ 036 16 886 tel: +420 732 332 063 e-mail: stanovic.jaroslav@gmail.com	KÚ: Dačice (624 403) p.č.:	
Investor:	Město Dačice, Krajířova 27, 380 13 Dačice	Stupeň: DPS	Paré:
Akce:	**Rekonstrukce místních komunikací v sídlišti k Hradišťku v Dačicích**	Datum: Červen 2021 Ozn. části: C	
Obsah:	**Koordinační situace - 4.etapa**	Měřítko: 1:250 Č. výkresu: 3.	