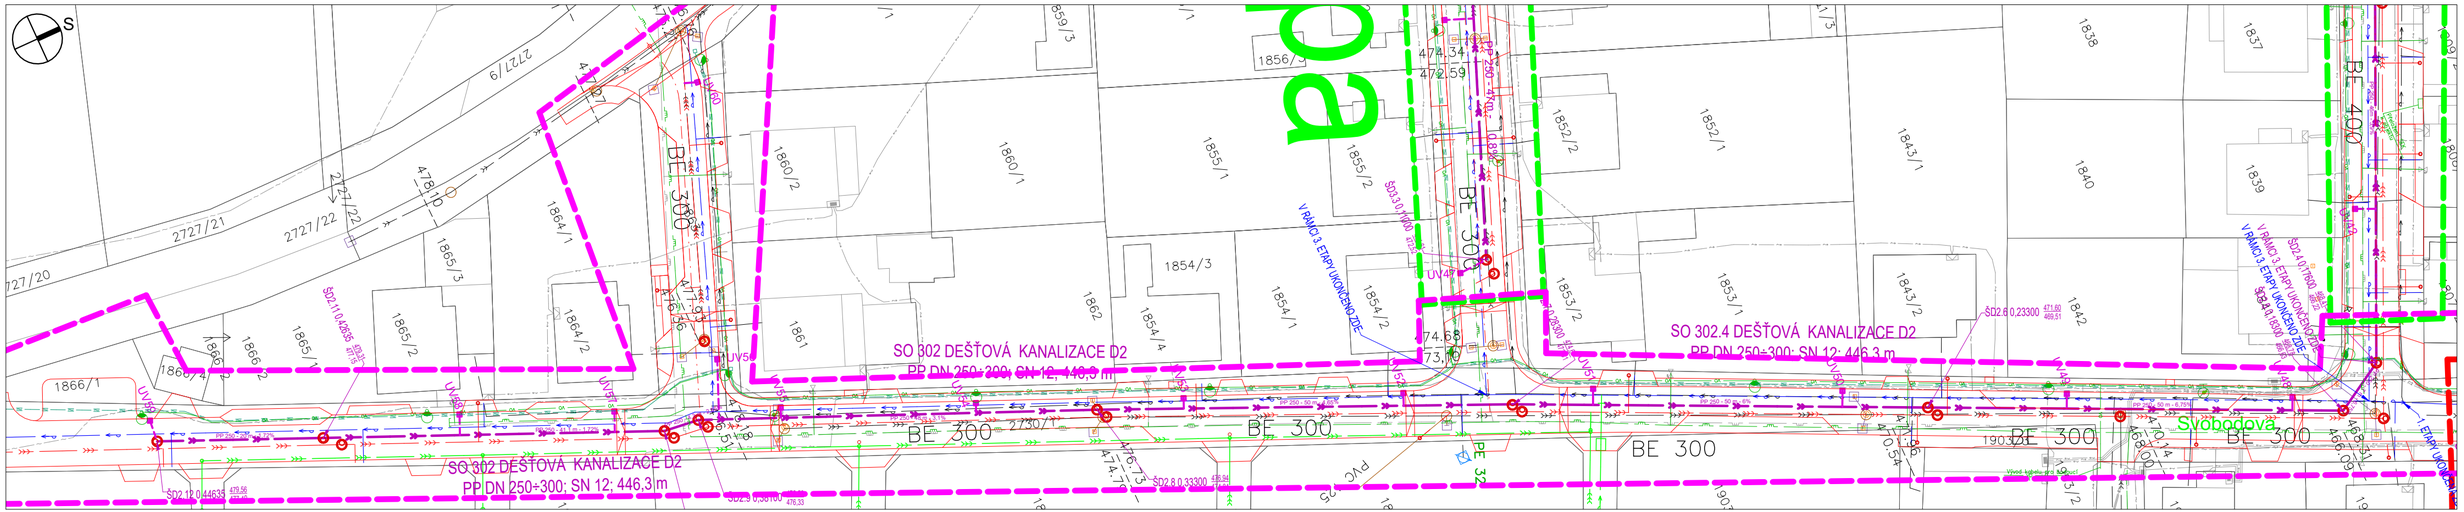

POLOHOPIS UV VČ. PŘÍPOJEK		
BOD	Y	X
UV48	-684356.83	-1164340.02
odbočka UV48	-684355.38	-1164340.69
UV49	-684368.47	-1164364.56
odbočka UV49	-684366.87	-1164365.31
UV50	-684380.04	-1164388.96
odbočka UV50	-684378.29	-1164389.8
UV51	-684392.75	-1164416.14
odbočka UV51	-684390.99	-1164416.97
UV52	-684401.78	-1164437.12
odbočka UV52	-684400.39	-1164437.72
UV53	-684412.23	-1164461.44
odbočka UV53	-684411.09	-1164461.95
UV54	-684422.10	-1164484.41
odbočka UV54	-684421.02	-1164484.88
UV55	-684431.37	-1164506.00
odbočka UV55	-684430.24	-1164506.49
UV56	-684439.84	-1164510.52
odbočka UV56	-684433.17	-1164513.34
UV57	-684439.28	-1164524.40
odbočka UV57	-684437.02	-1164525.38
UV58	-684446.72	-1164541.50
odbočka UV58	-684444.42	-1164542.49
UV59	-684461.54	-1164575.69
odbočka UV59	-684458.91	-1164575.93
UV60	-684471.16	-1164498.79
odbočka UV60	-684471.70	-1164500.28

LEGENDA:

- HRANICE PARCEL DLE KN
- 1903/1 — ČÍSLA PARCEL V KN
- OBRUBY NAVRŽENÝCH KOMUNIKACÍ
- NAVRŽENÁ ETAPIZACE - ETAPA 1
- NAVRŽENÁ ETAPIZACE - ETAPA 2
- NAVRŽENÁ ETAPIZACE - ETAPA 3
- NAVRŽENÁ ETAPIZACE - ETAPA 4

NAVRŽENÉ PRVKY ODVODNĚNÍ KOMUNIKACE:

- **SO 301 ODVODNĚNÍ KOMUNIKACE -** uliční prefa bet. vpusť s přípojkou PP DN 150, SN 12, hladké plnostěnné

STÁVAJÍCÍ VODOHOSPODÁŘSKÉ SÍTĚ:

- VODOVODNÍ ŘAD
- VODOVODNÍ PŘÍPOJKY
- JEDNOTNÁ KANALIZACE - PVC 250; PP 300, BE 500÷600; KA 600
- DEŠŤOVÁ KANALIZACE / PROPUSTEK - BE 500

NAVRŽENÉ VODOHOSPODÁŘSKÉ SÍTĚ:

- **SO 302 DEŠŤOVÁ KANALIZACE - PP DN 300, SN 12, h**ladké plnostěnné
- **SO 303 VODOVODNÍ ŘAD** - PŘELOŽKA; HD-PE 110/10, PE 100 RC (vícevrstvé - typ 2 dle PAS 1075)
- **SO 304 VODOVODNÍ PŘÍPOJKY** - PŘELOŽKA; HD-PE 32/3,0÷dle stavu; PE 100 RC (vícevrstvé - typ 2 dle PAS 1075)
- **SO 305 JEDNOTNÁ KANALIZACE** - PŘELOŽKA; PP 250÷400, SN 12, hladké plnostěnné
- **SO 306 PŘÍPOJKY JEDNOTNÉ KANALIZACE** - PŘELOŽKA; PP DN 150÷200, hladké plnostěnné, SN 12

OSTATNÍ STÁVAJÍCÍ A NAVRŽENÉ SÍTĚ:

- STÁVAJÍCÍ KABELOVÉ VEDENÍ NN
- STÁVAJÍCÍ PLYNOVOD
- NAVRŽENÁ REKONSTRUKCE/PŘELOŽKA PLYNOVODU - projekt PROPLYN CB s.r.o. - samostatná PD
- STÁVAJÍCÍ KABELOVÉ SDĚLOVACÍ VEDENÍ
- NAVRŽENÉ KABELOVÉ VEDENÍ **VO**
- NAVRŽENÁ CHRÁNIČKA PE DN 40 PRO METROPOLITNÍ SÍŤ

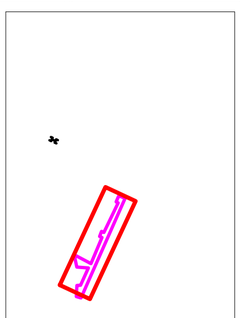

VYTYČOVACÍ SYSTÉM - POLOHOPIS - S-JTSK
- VÝŠKOPIS - BALT PO VYROVNÁNÍ

2 m — 20 m — 50 m

Hlavní projektant:	Ing. arch. Martin Jirovský, Ph.D., Převrátilská 330, Tábor 390 01, IČO 625 49 201	CENTRUM SLUŽEB STARÉ MĚSTO	
Zodp. projektant:	Ing. Robert Juřina, Převrátilská 330, 390 01 Tábor, IČ 88067483	WWW.CENTRUMSLUZEBTABOR.CZ PŘEVRÁTILSKÁ 330, TÁBOR 390 01	
Vypracoval:	Ing. Daniel BENDA, Pod Tržním nám 829/4, 39001 Tábor, IČ 87466759	DPS	
Investor:	Město Dačice, Krajířova 27, 380 13 Dačice, IČ 00246476		
Lokalita:	KÚ: Dačice	Číslo zak. :	... Paré :
Akce:	**Rekonstrukce místních komunikací v sídlišti k Hradišťku v Dačicích D.II. ODVODNĚNÍ KOMUNIKACE - ETAPA 4**	Datum :	09/2023
Obsah :	**SITUACE PODROBNÁ - ulice Svobodova**	Ozn. části :	D.II.
		Měřítko : **1:500**	Č. výkresu : **01**