




Uložení kabelu VO v chodníku, v zeleném pásu

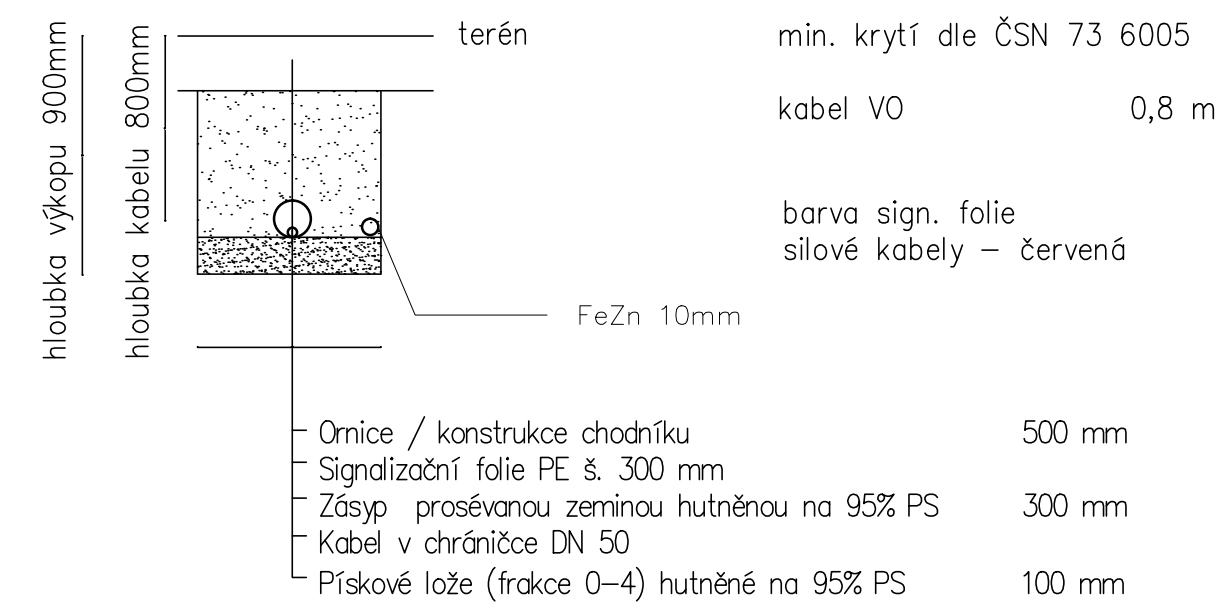



Uložení kabelu VO ve vozovce

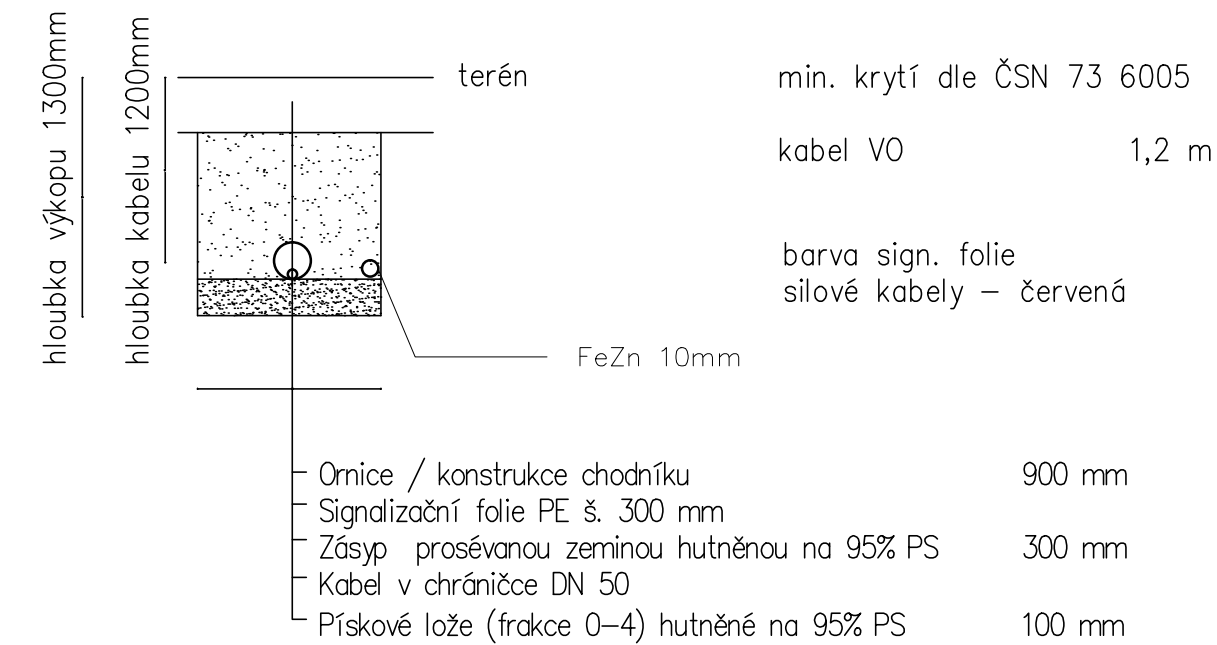


Vzorový řez základem stožáru

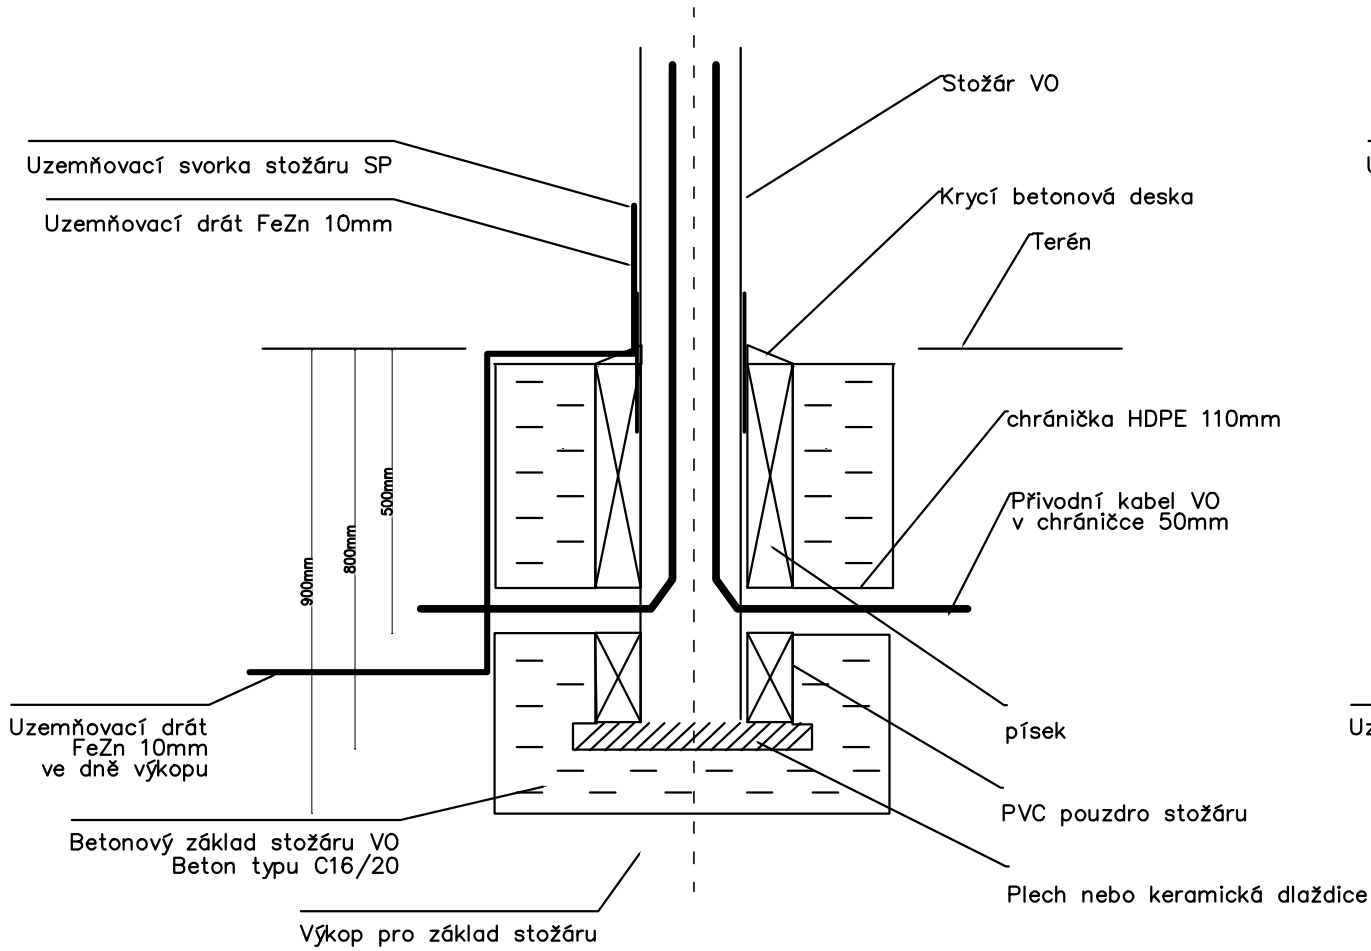

Vzorový řez základem stožáruVO19 a VO20

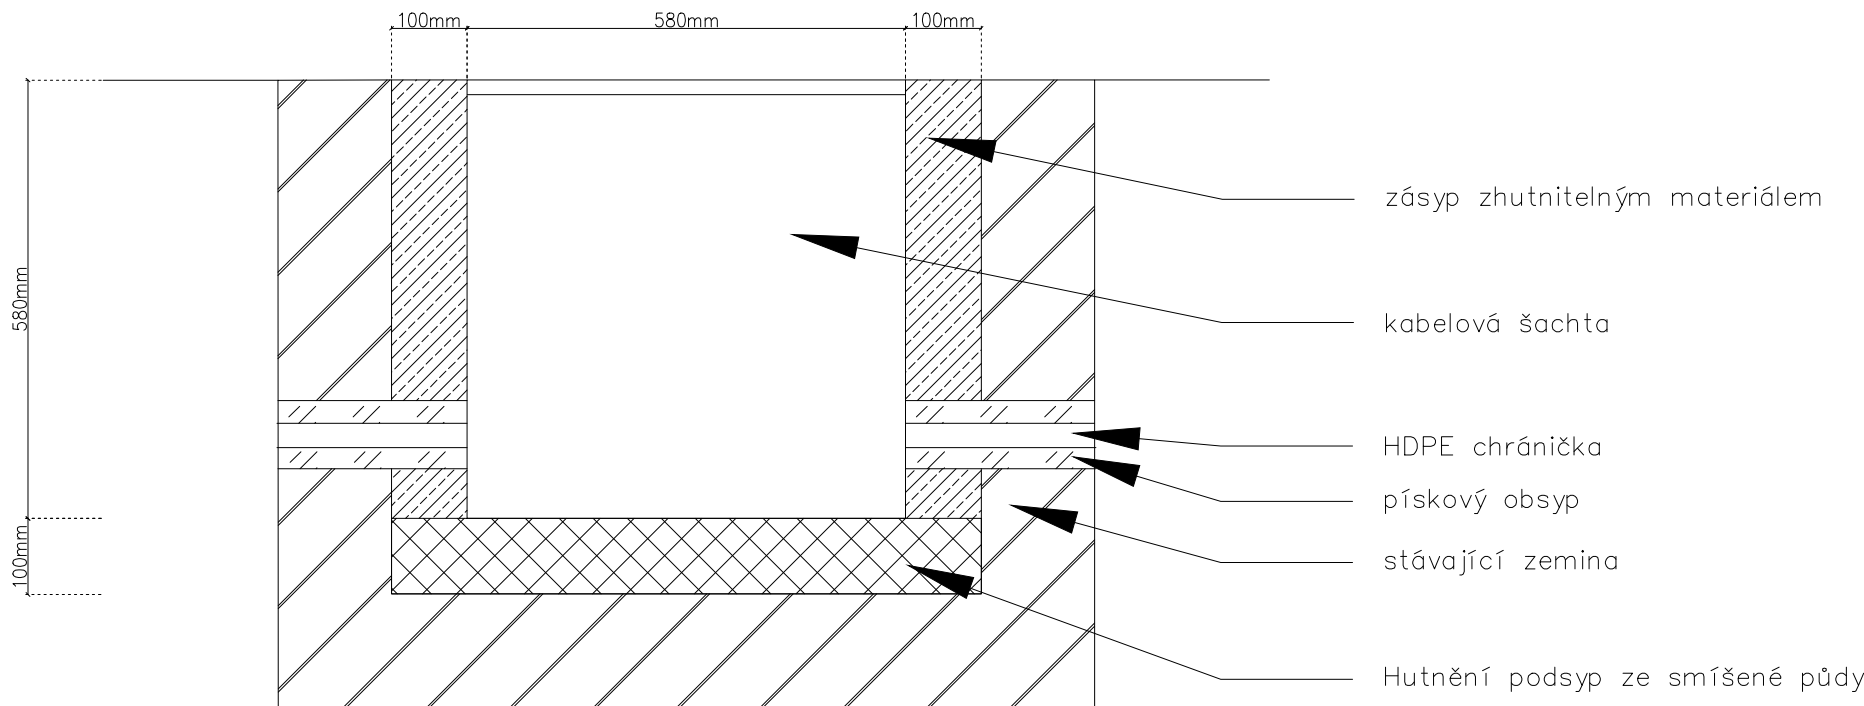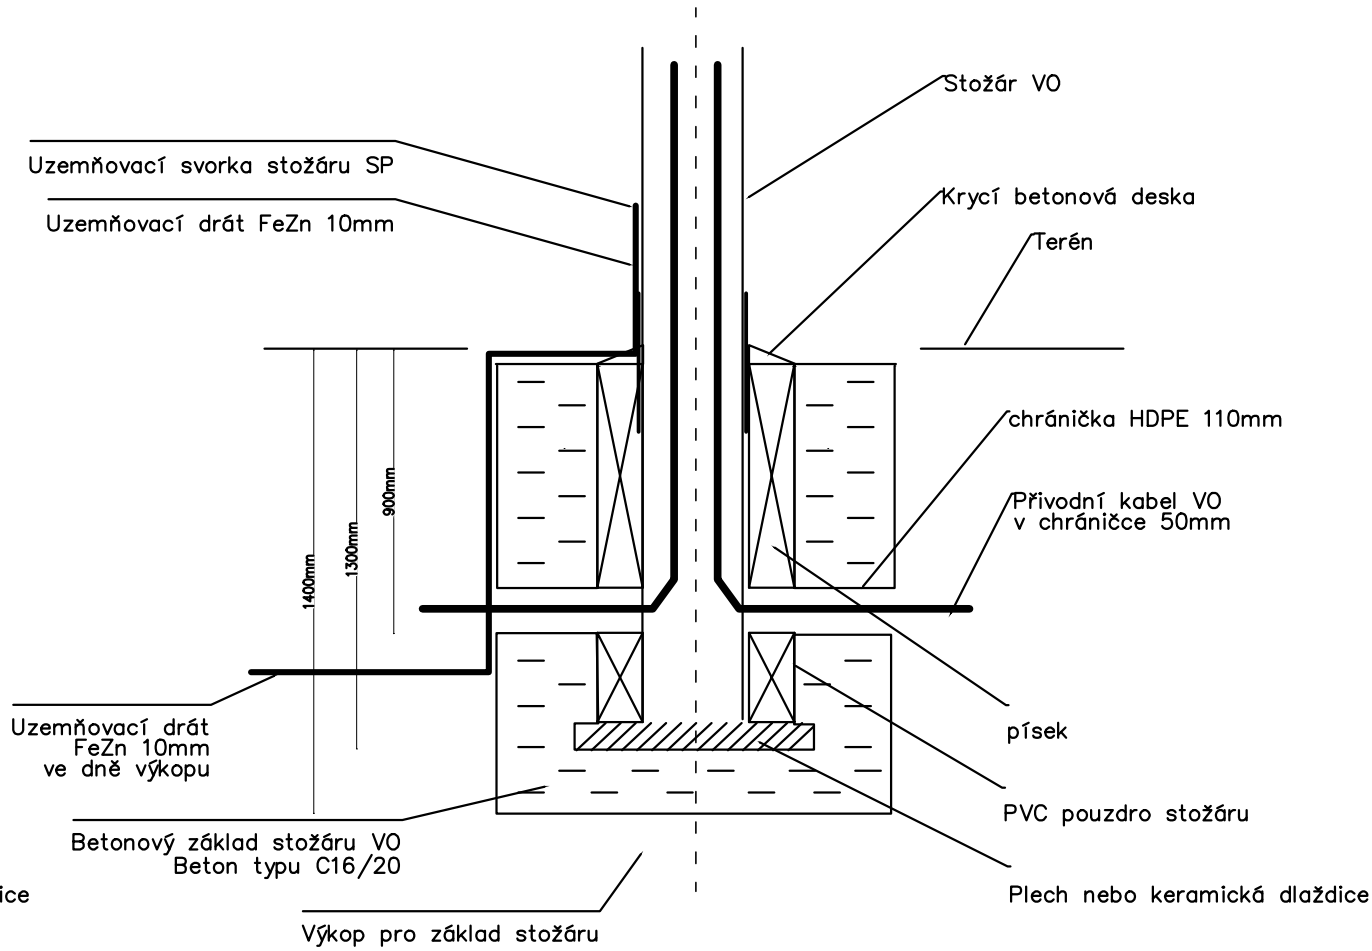

Hlavní projektant: Ing. arch. Martin Jirovský,PhD.,MBA Převrátilská 330, 390 01 Tábor, ČKA 03 311		<div><div>CENTRUM SLUŽEB STARÉ MĚSTO</div></div> <div>WWW.CENTRUMSLUZEBTABOR.CZ PŘEVŘÁTILSKÁ 330, TÁBOR 390 01</div> <div>ATELIÉR M.A.A.T.</div>	
Zodpovědný projektant: Ing. Robert Juřina, Převrátilská 330, 390 01 Tábor, IČ 880 67 483, ČKA IČ 0012735		KÚ: Dačice (624 403)	
Vedoucí projektu: Ing. Jaroslav Stanovič, Převrátilská 330, 390 01 Tábor, IČ 036 16 886		p.č.:	
Projektant: Vojtěch Vacek Ješetice 26, 257 89	tel: +420 721 681 198 e-mail: vojta.vacek03@seznam.cz		
Investor: Město Dačice, Krajířova 27, 380 13 Dačice		Stupeň: DPS	Paré:
Akce: Rekonstrukce místních komunikací v sídlišti k Hradištku v Dačicích		Datum: Červen 2021	
		Ozn. části: D1.4	
Obsah: Vzorové uložení kabelu a stožáru		Měřítka: Č. výkresu: 2	