

LEGENDA:

- HRANICE PARCEL DLE KN
ČÍSLO PARCEL V KN
OBRUBY NAVRŽENÝCH KOMUNIKACÍ
NAVRŽENÁ ETAPIZACE - ETAPA 1
NAVRŽENÁ ETAPIZACE - ETAPA 2
NAVRŽENÁ ETAPIZACE - ETAPA 3
NAVRŽENÁ ETAPIZACE - ETAPA 4

STÁVAJÍCÍ VODOHOSPODÁŘSKÉ SÍTĚ:

- VODOVODNÍ ŘAD
VODOVODNÍ PŘÍPOJKY
JEDNOTNÁ KANALIZACE - PVC 250; PP 300, BE 500+600; KA 600
DEŠŤOVÁ KANALIZACE / PROPUSTEK - BE 500

NAVRŽENÉ VODOHOSPODÁŘSKÉ SÍTĚ:


- SO 302 DEŠŤOVÁ KANALIZACE - PP DN 250+500, SN 12; KA 500
SO 303 VODOVODNÍ ŘAD - PŘELOŽKA; HD-PE 110/10, PE 100 RC (vícevrstvé - typ 2 dle PAS 1075)
SO 304 VODOVODNÍ PŘÍPOJKY - PŘELOŽKA; HD-PE 32/3,0+dle stavu; PE 100 RC (vícevrstvé - typ 2 dle PAS 1075)
SO 305 JEDNOTNÁ KANALIZACE - PŘELOŽKA; PP 250+400, SN 12, hladké plnostěnné
SO 306 PŘÍPOJKY JEDNOTNÉ KANALIZACE - PŘELOŽKA; PP DN 150+200, hladké plnostěnné, SN 12

NAVRŽENÉ PRVKY ODVODNĚNÍ KOMUNIKACE:

- SO 301 ODVODNĚNÍ KOMUNIKACE - uliční prefa bet. vpust' s přípojkou PP DN 150, SN 12, hladké plnostěnné



OSTATNÍ STÁVAJÍCÍ A NAVRŽENÉ SÍTĚ:

- STÁVAJÍCÍ KABELOVÉ VEDENÍ NN
STÁVAJÍCÍ PLYNOVOD
NAVRŽENÁ REKONSTRUKCE/PŘELOŽKA PLYNOVODU - projekt PROPLYN CB s.r.o. - samostatná PD
STÁVAJÍCÍ KABELOVÉ SĐELOVACÍ VEDENÍ
NAVRŽENÉ KABELOVÉ VEDENÍ VO
NAVRŽENÁ CHRÁNIČKA PE DN 40 PRO METROPOLITNÍ SÍŤ
TRASA SPLÁŠKOVÉ KANALIZACE V ZAHŘÁDKÁŘSKÉ KOLONII - projekt Ing. Hejtman (2018-dosud)
TRASA VODOVODU V ZAHŘÁDKÁŘSKÉ KOLONII - projekt Ing. Hejtman (2018-dosud)

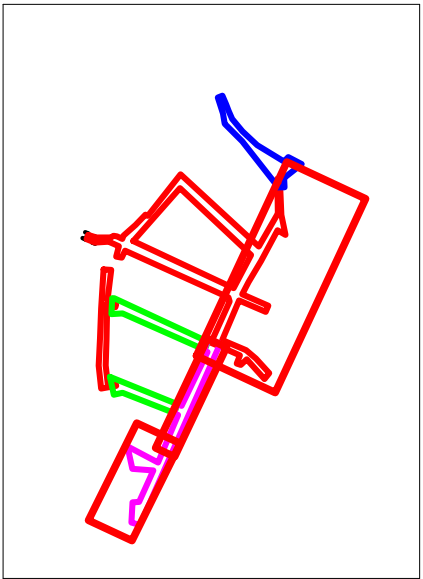

VYTYČOVACÍ SYSTÉM - POLOHOPIS - S-JTSK
- VÝŠKOPIS - BALT PO VYROVNÁNÍ

2 m 20 m 50 m

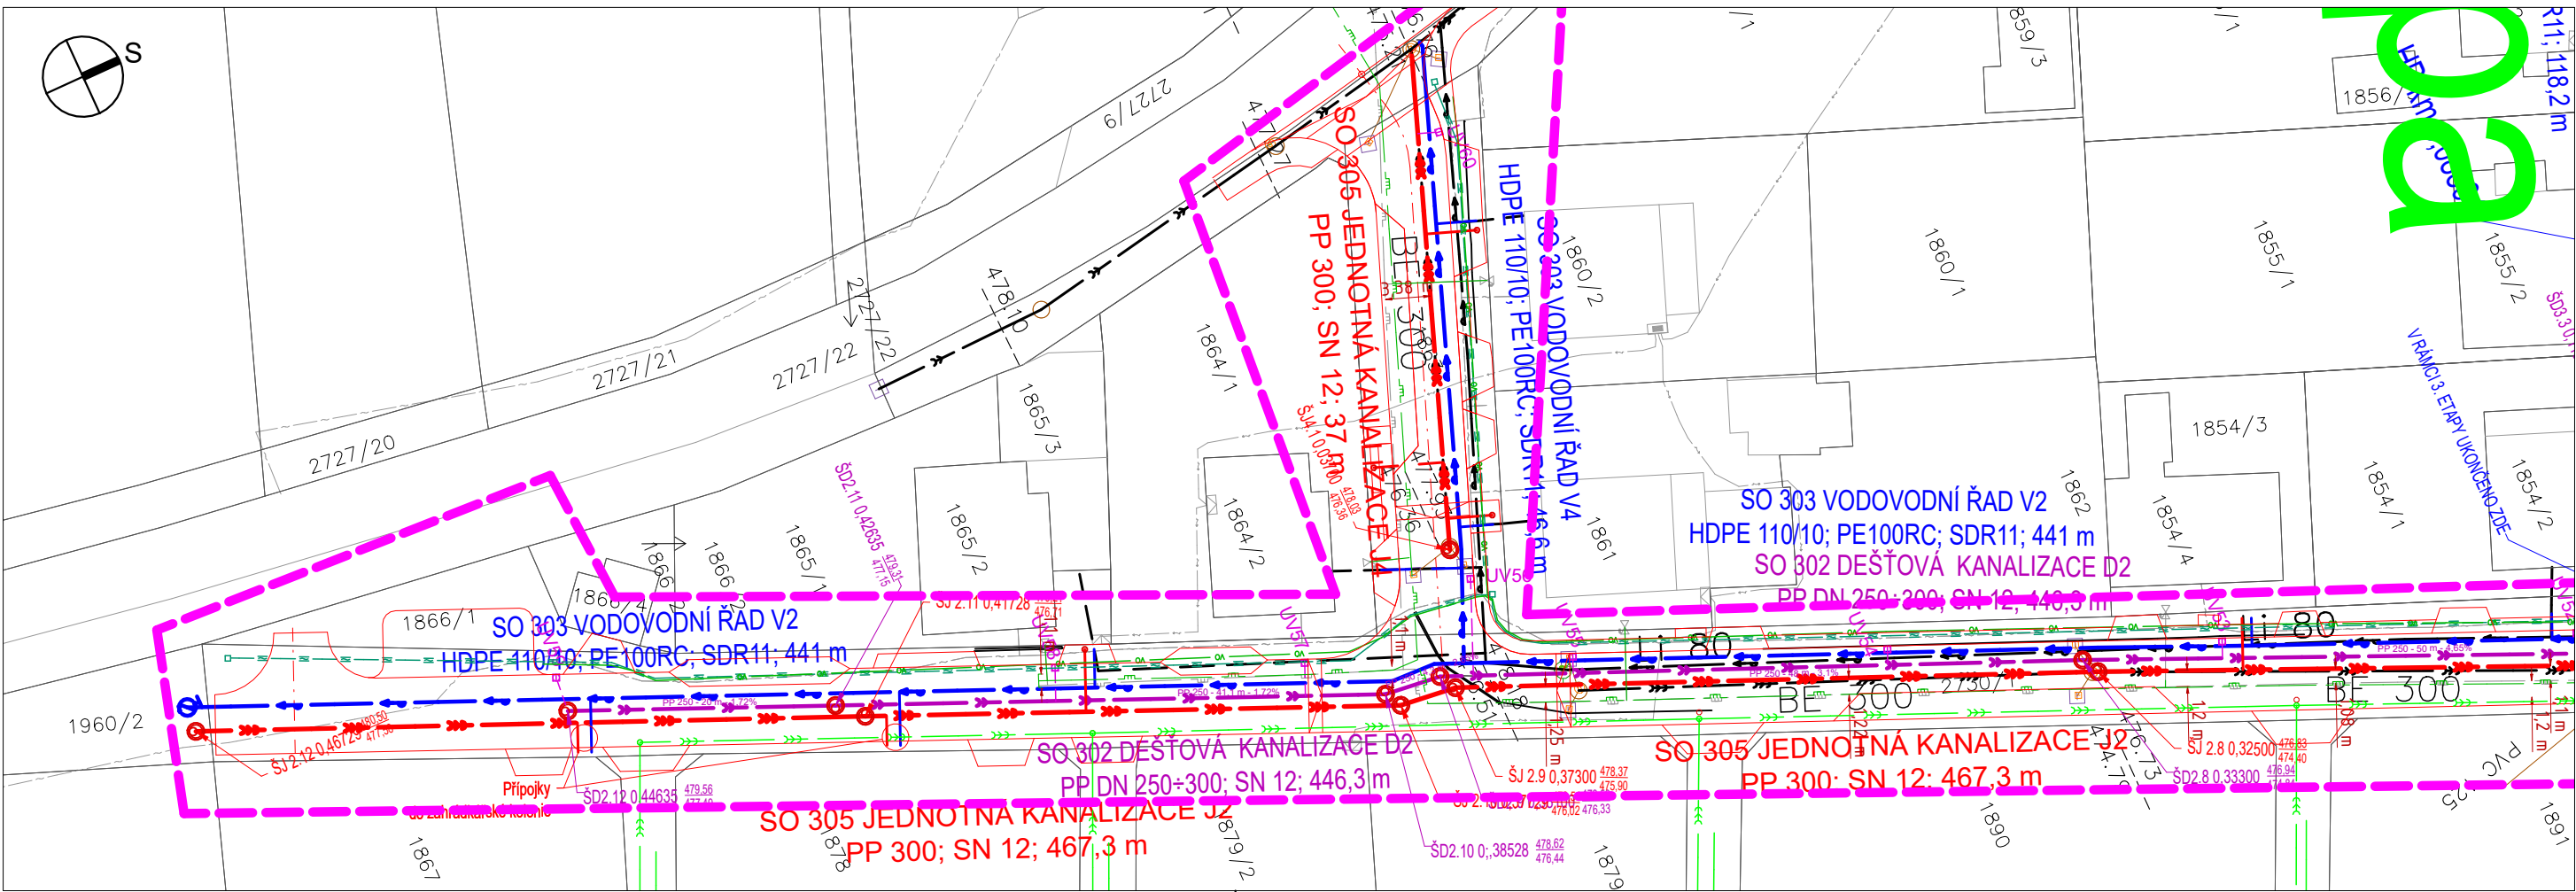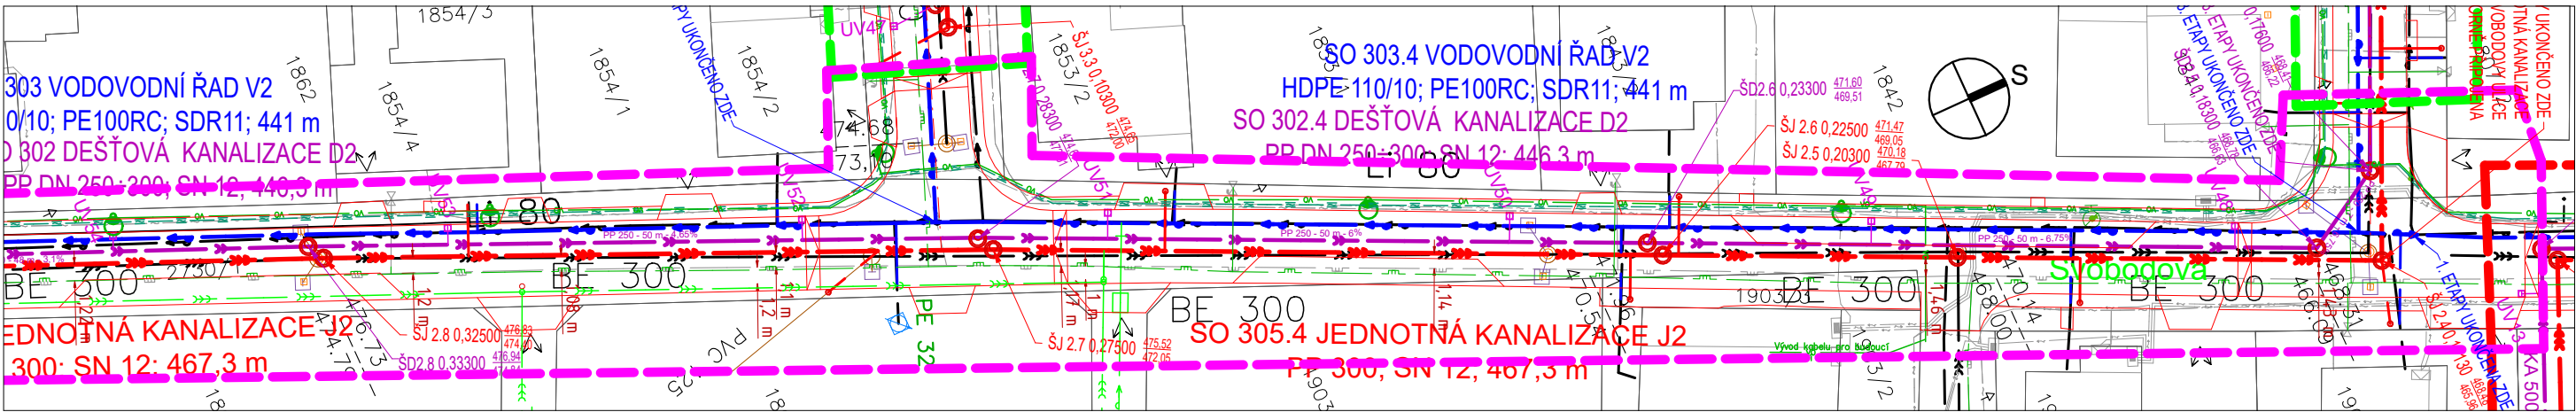

Hlavní projektant:	Ing. arch. Martin Jirovský, Ph.D., Převrátiská 330, Tábor 390 01, IČO 625 49 201	 CENTRUM SLUŽEB STARÉ MĚSTO WWW.CENTRUMSLUZEBTABOR.CZ PŘEVŘÁTILSKÁ 330, TÁBOR 390 01	
Zodp. projektant:	Ing. Daniel Benda, ČKAIT 0102455		
Vypracoval:	Ing. Daniel BENDA, Pod Tržním nám 829/4, 39001 Tábor, IČ 87466759		
Investor:	Město Dačice, Krajčůva 27, 380 13 Dačice, IČ 00246476		
Lokalita:	KÚ: Dačice	DPS	
Akce: Rekonstrukce místních komunikací v sídlišti k Hradištku v Dačicích VODOHOSPODÁŘSKÁ ČÁST - ETAPA 1		Číslo zak. :	...
		Datum :	09/2023
		Ozn. části :	C.
		Měřítko :	Č. výkresu : 1:500 07
Obsah : SITUACE PODROBNÁ - ulice Svobodova		Paré :	