



VZOROVÝ PŘÍČNÝ ŘEZ
STEZKA PRO CHODCE A CYKLISTY
”přimknutá ke komunikaci”

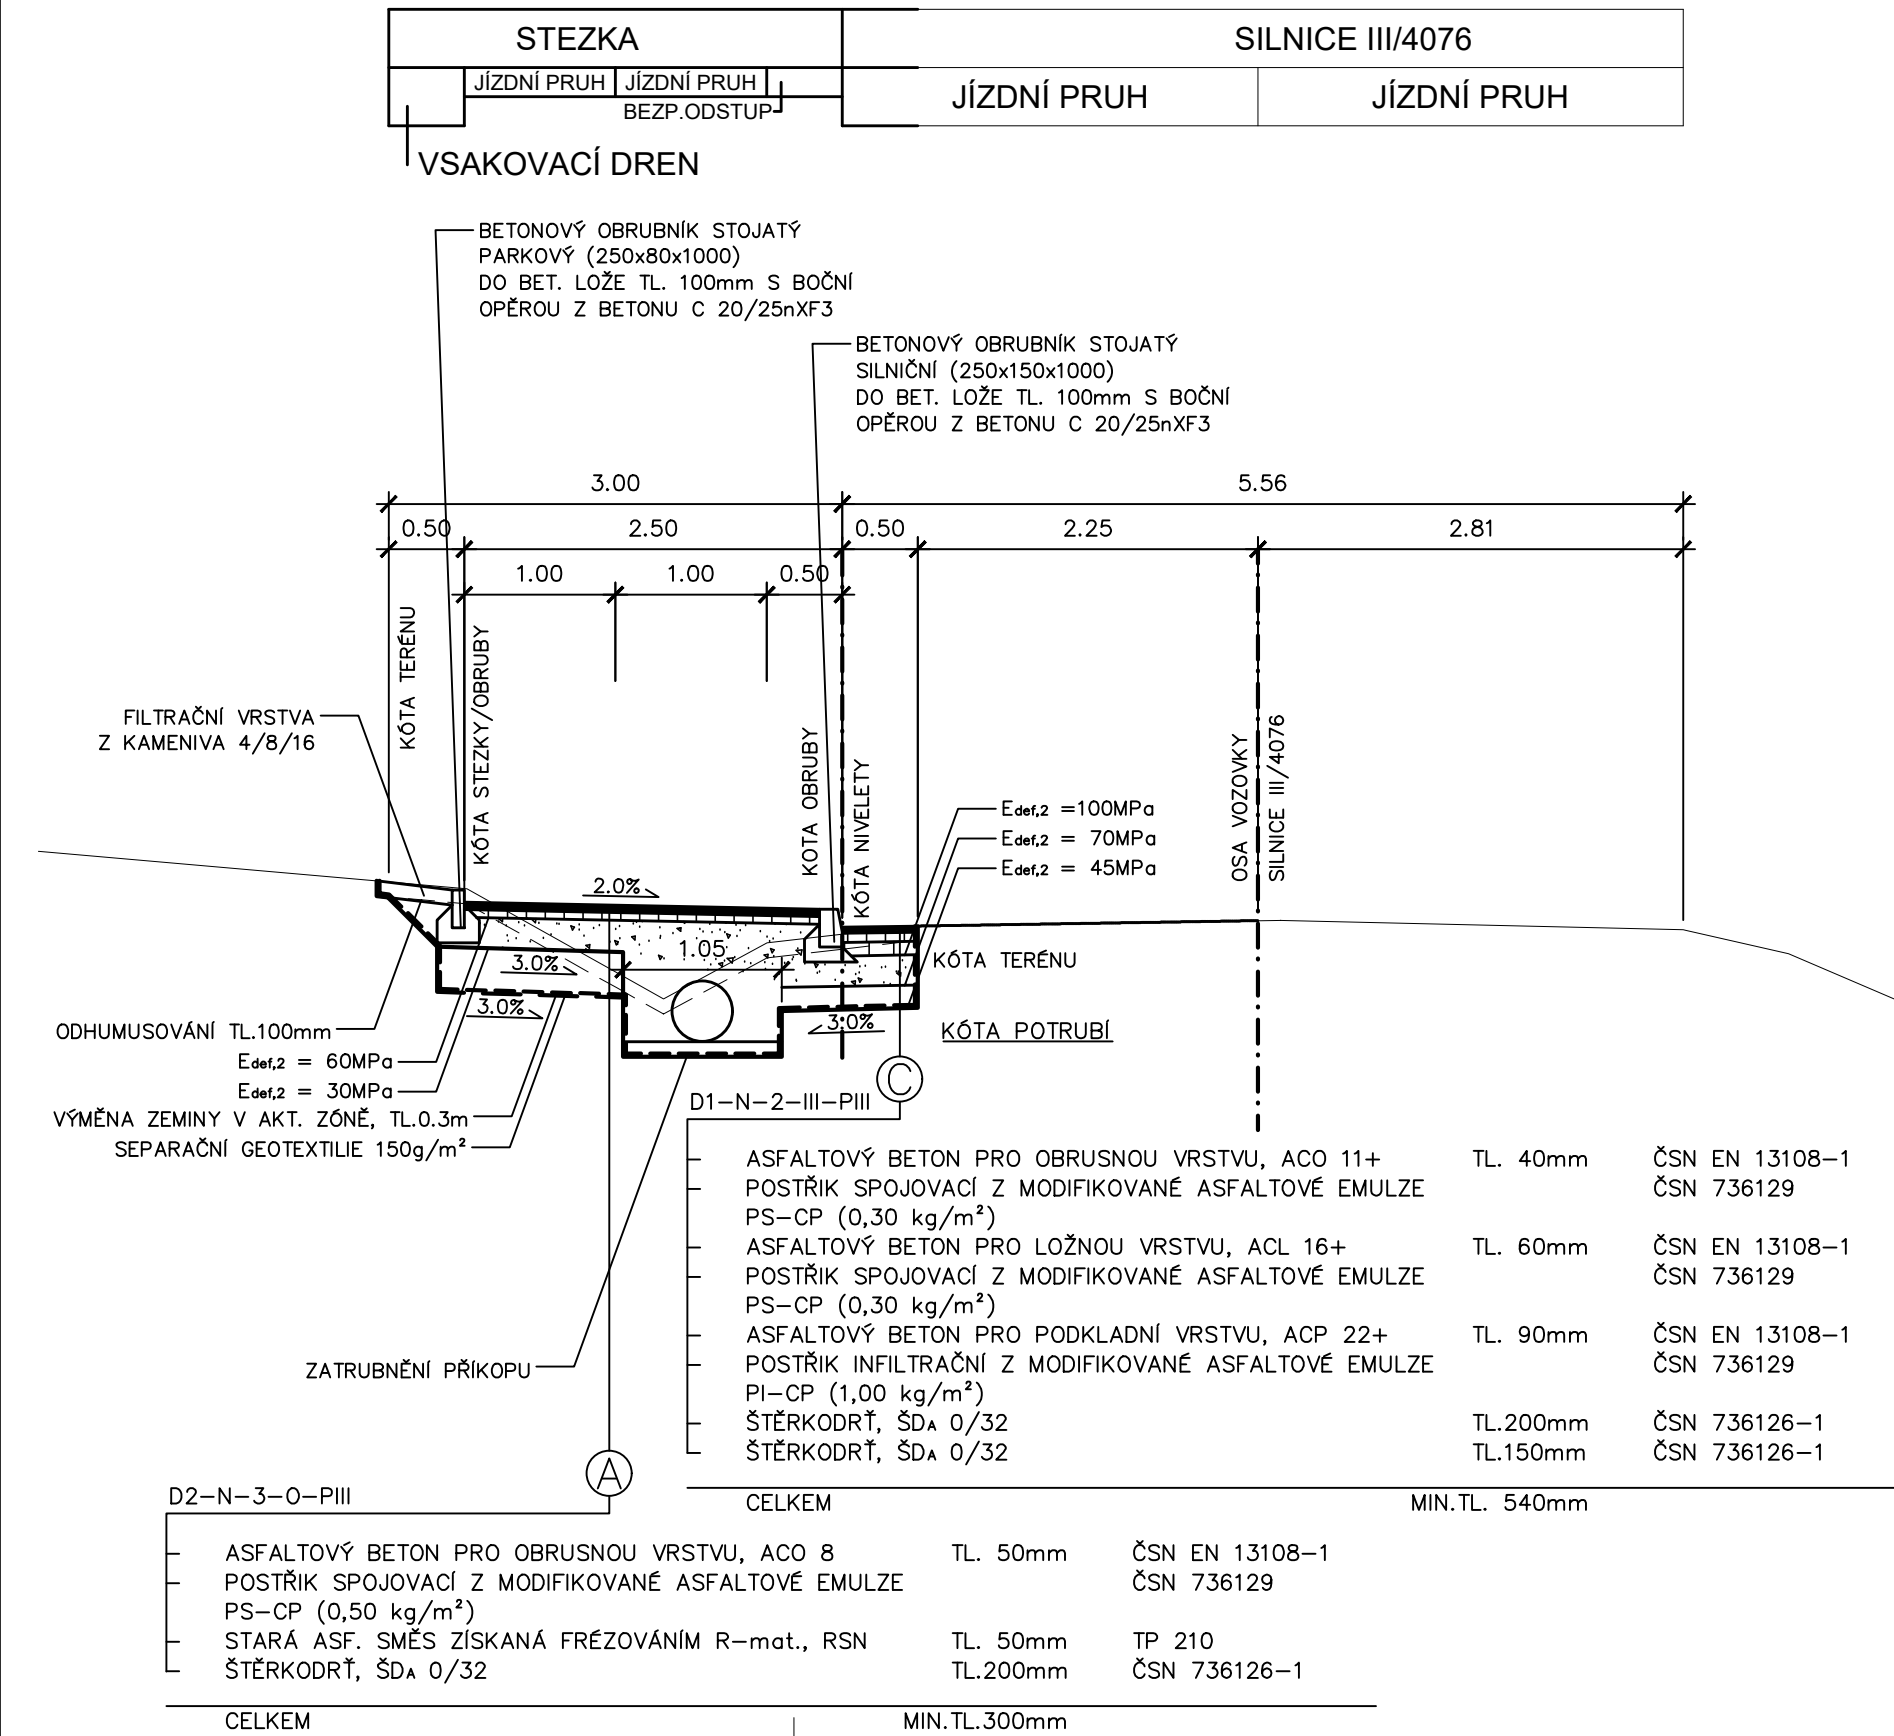

VZOROVÝ PŘÍČNÝ ŘEZ
STEZKA PRO CHODCE A CYKLISTY
”stezka za příkopem”

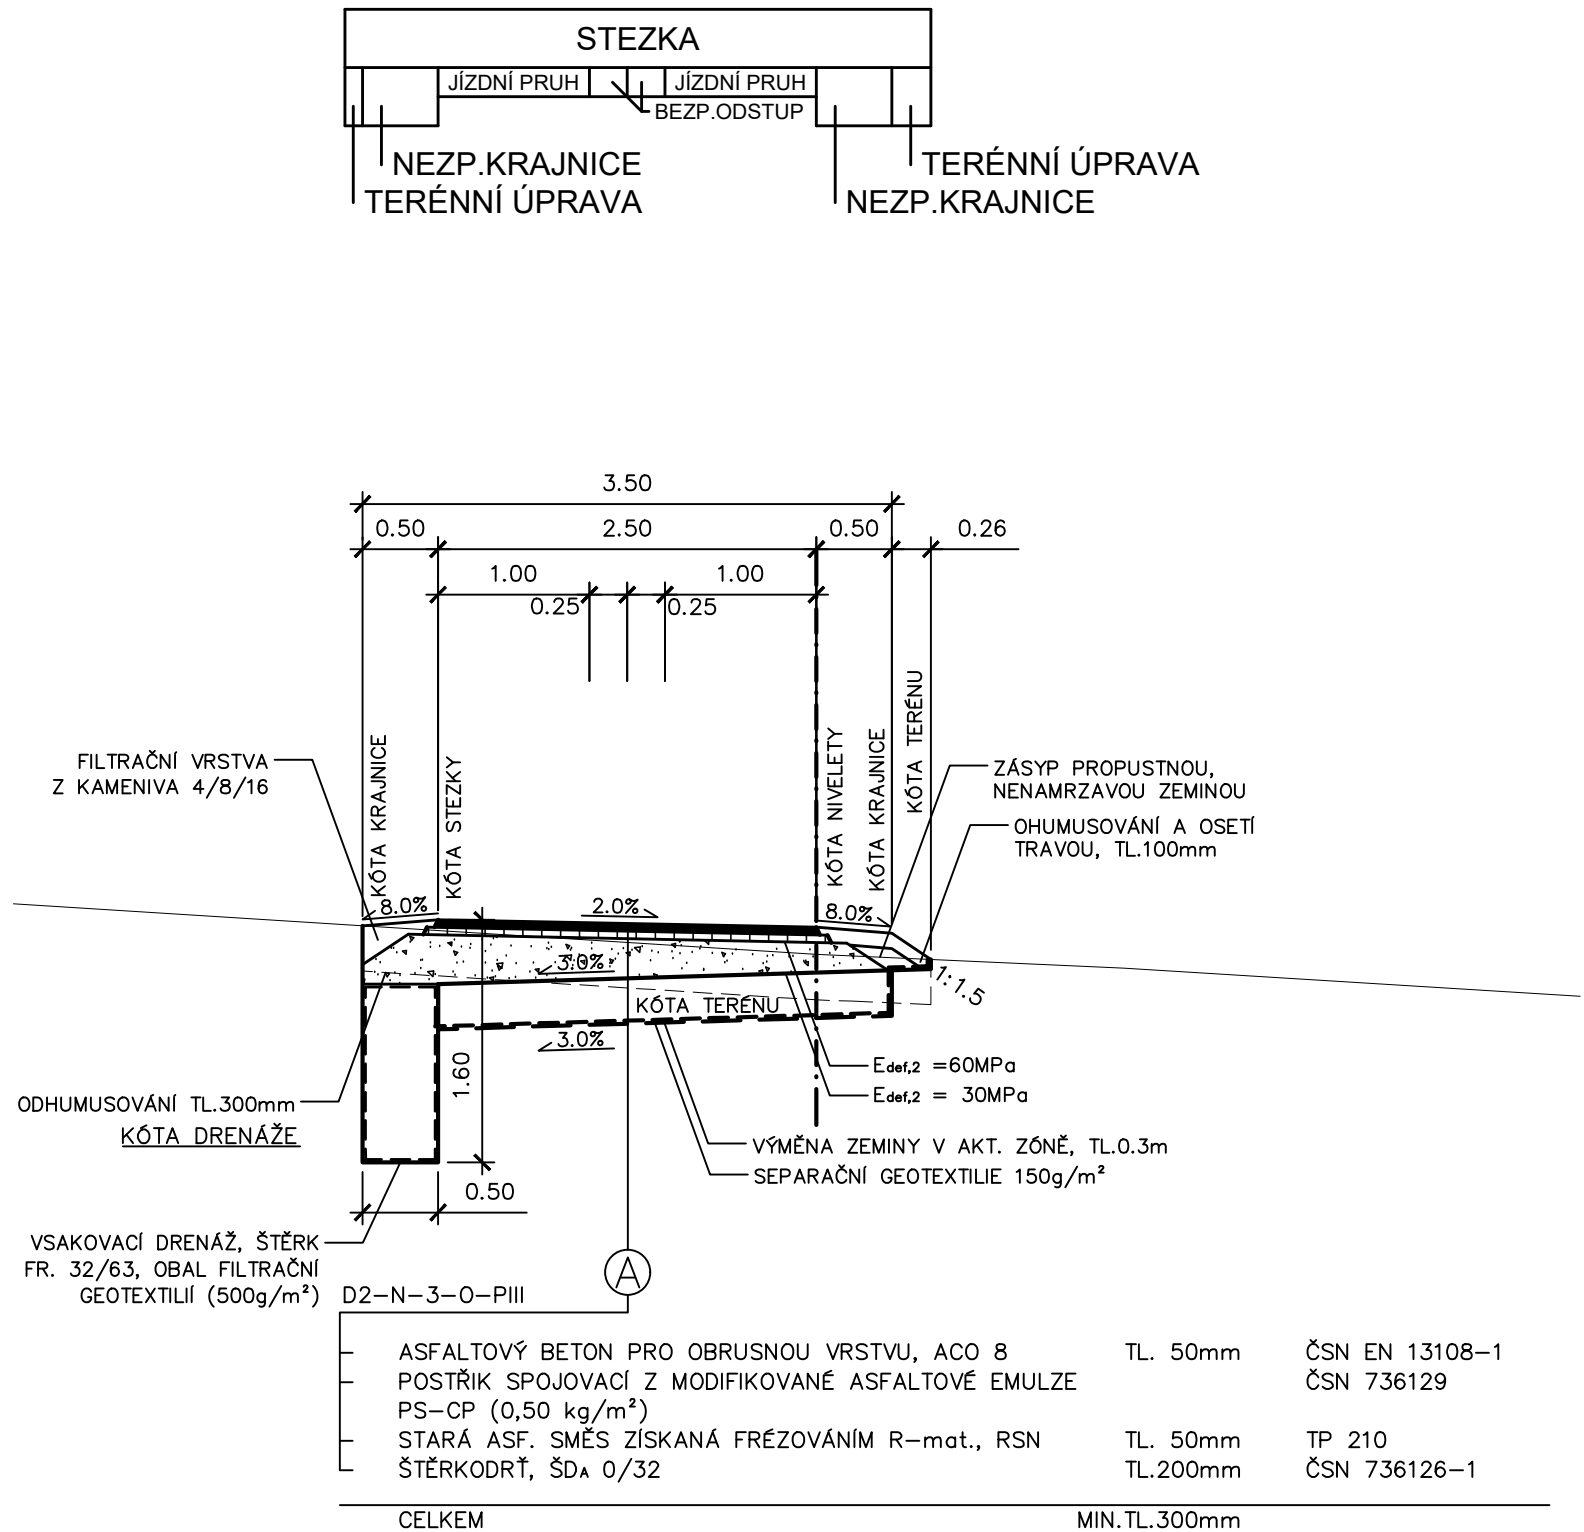

Změna	Číslo/rok	Vypracoval

SO 101

HIP :	VP :	WAY project s. r. o. Jindřichův Hradec, Jarošovská 1126/II tel.: 384 321 494, 384 327 505 email: wayproject@wayproject.cz		
Projektant : Ing. Antonín Hlom	Kontroloval : Ing. Lubomír Hlom	Zodp. projektant : Ing. Lubomír Hlom		
Stavebník : Město Dačice			Č. zakázky :	1111
Obec : Dačice			Datum :	04/2022
Stavba : Výstavba cyklostezek v k.ú. Dačice a Bílkov - trasa 4, Dačice – Bílkov II			Formát :	4 A4
			Měřítko :	1:50
			Stupeň :	PDPS/ZDS
Příloha :			Číslo arch. :	10/15
Vzorové příčné řezy			Číslo přílohy :	D.1.1.2 c