


KATASTRÁLNÍ ÚZEMÍ:
DRUH POZEMKŮ:
KRAJ:

BÍLKOV (604372)
OSTATNÍ PLOCHA
JIHOČESKÝ

osa 10 M 1:500/50
km 1,595- km 1,760

SKLONOVÉ POMĚRY:

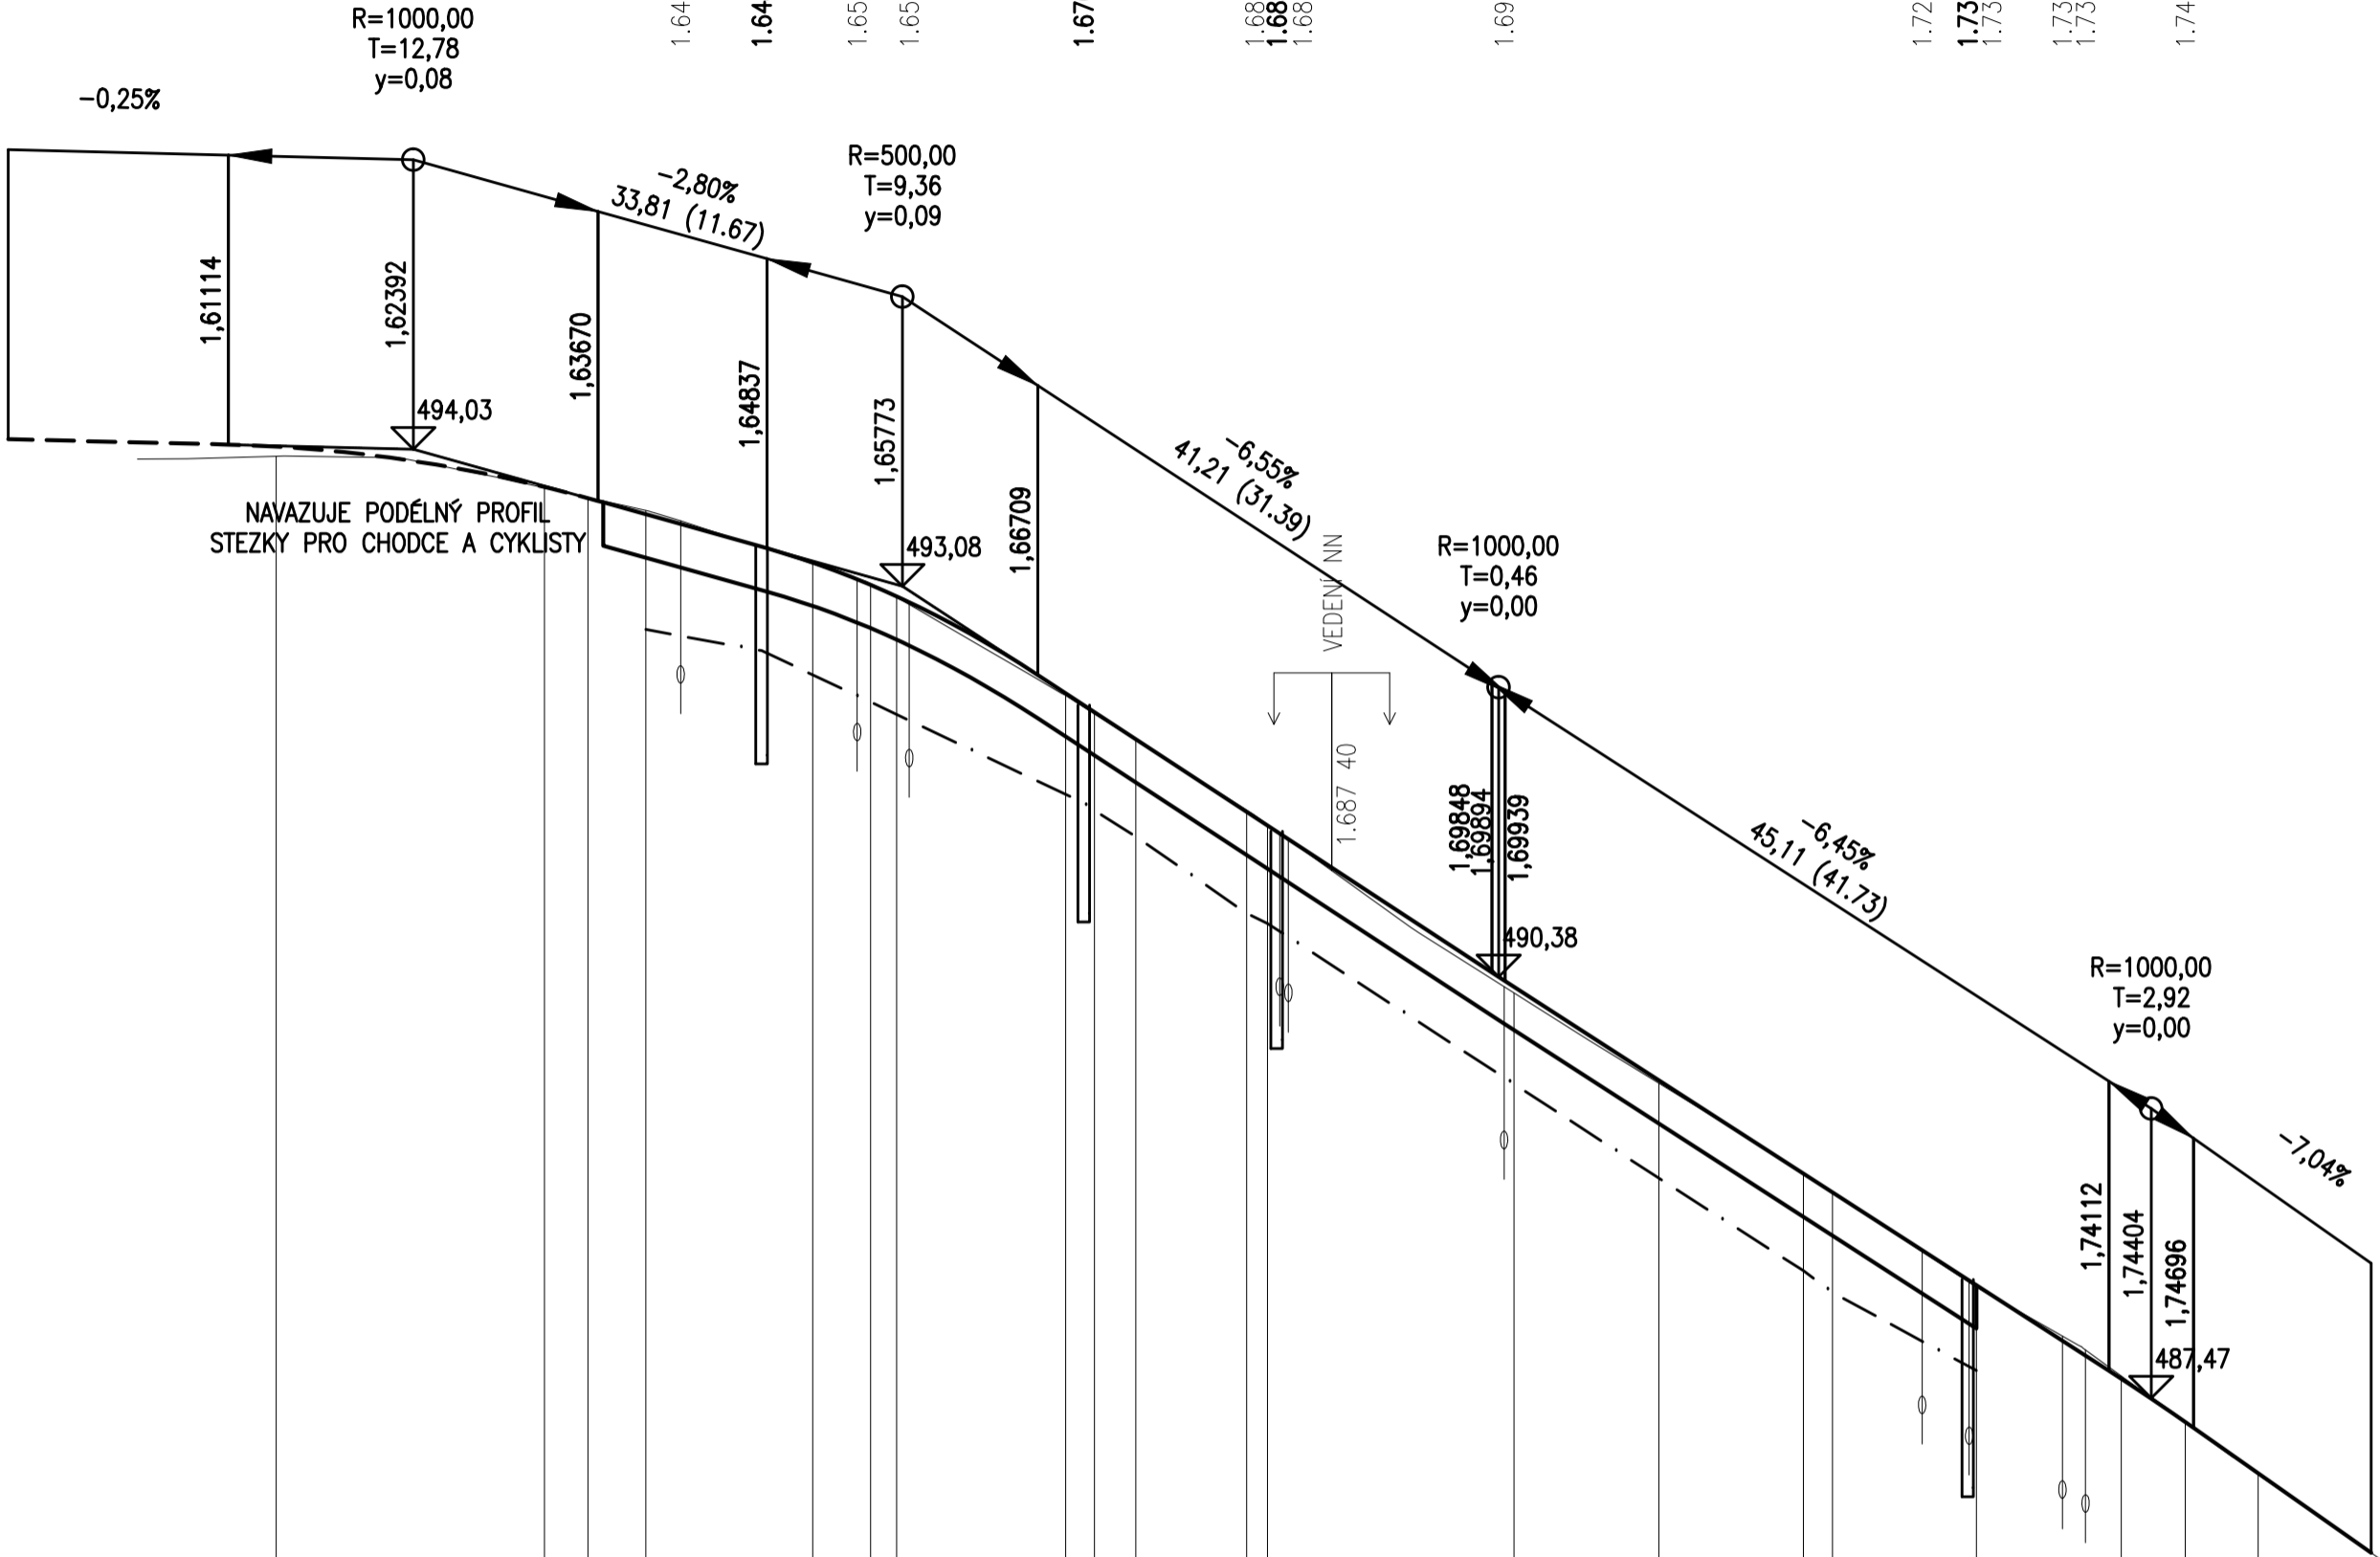

PŘÍČ. SKLONU:


KÓTY NIVELETY:

KÓTY TERÉNU:

SROVNÁVACÍ ROVINA

VZDÁLENOST PŘ. ŘEZŮ:

SMĚROVÉ POMĚRY:

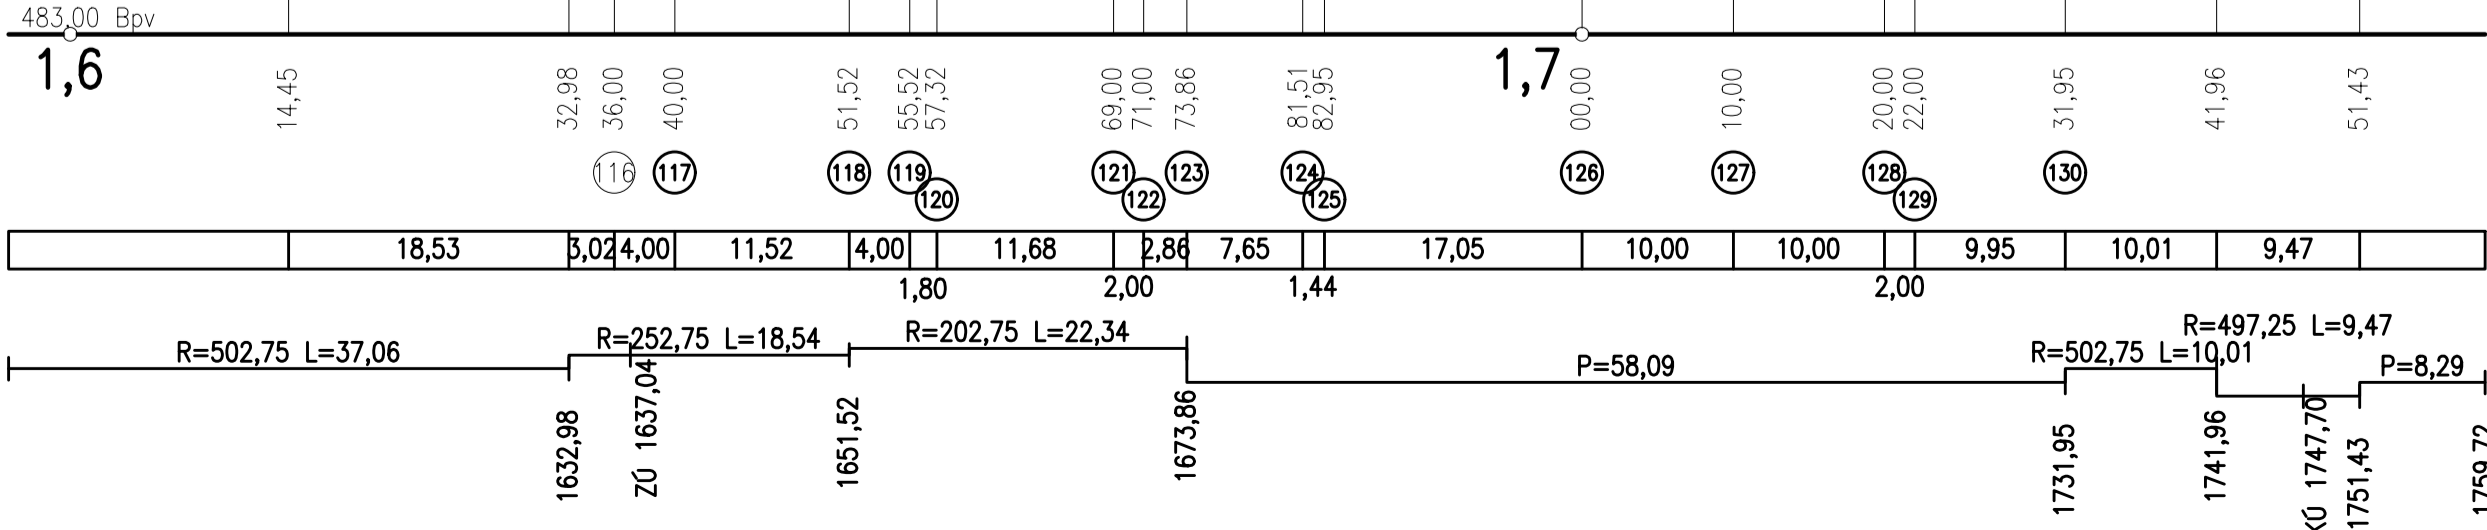

| Změna | Číslo/rok | Vypracoval |
|-------|-----------|------------|
| | | |

SO 101

| | | | | | |
|-----------------------------------|--|-------------------------------|--|---|--|
| HIP : | | VP : | | WAY project s. r. o. Jindřichův Hradec, Jarošovská 1126/II tel.: 384 321 494, 384 327 505 email: wayproject@wayproject.cz | |
| Projektant : Ing. Antonín Hlom | | Kontroloval : Josef Šedivý | | Zodp. projektant : Ing. Lubomír Hlom | |
| Stavebník : Město Dačice | | | | Č. zakázky : 1120 | |
| Obec : Dačice, místní část Bílkov | | | | Datum : 11/2022 | |
| Stavba : Chodník Bílkov | | | | Formát : 6 A4 | |
| | | | | Měřítko : 1 : 500/50 | |
| | | | | Stupeň : DUSP, PDPS | |
| Příloha : Podélný profil | | | | Číslo arch. : 28/21 | |
| | | | | Číslo přílohy : D.1.1.2 b | |