


VZOROVÝ PŘÍČNÝ ŘEZ
M02 8.0/6.5/30
u svahu

SO 101		STÁVAJÍCÍ VOZOVKA	
	CHODNÍK	JÍZDNÍ PRUH	JÍZDNÍ PRUH


TERÉNNÍ ÚPRAVA

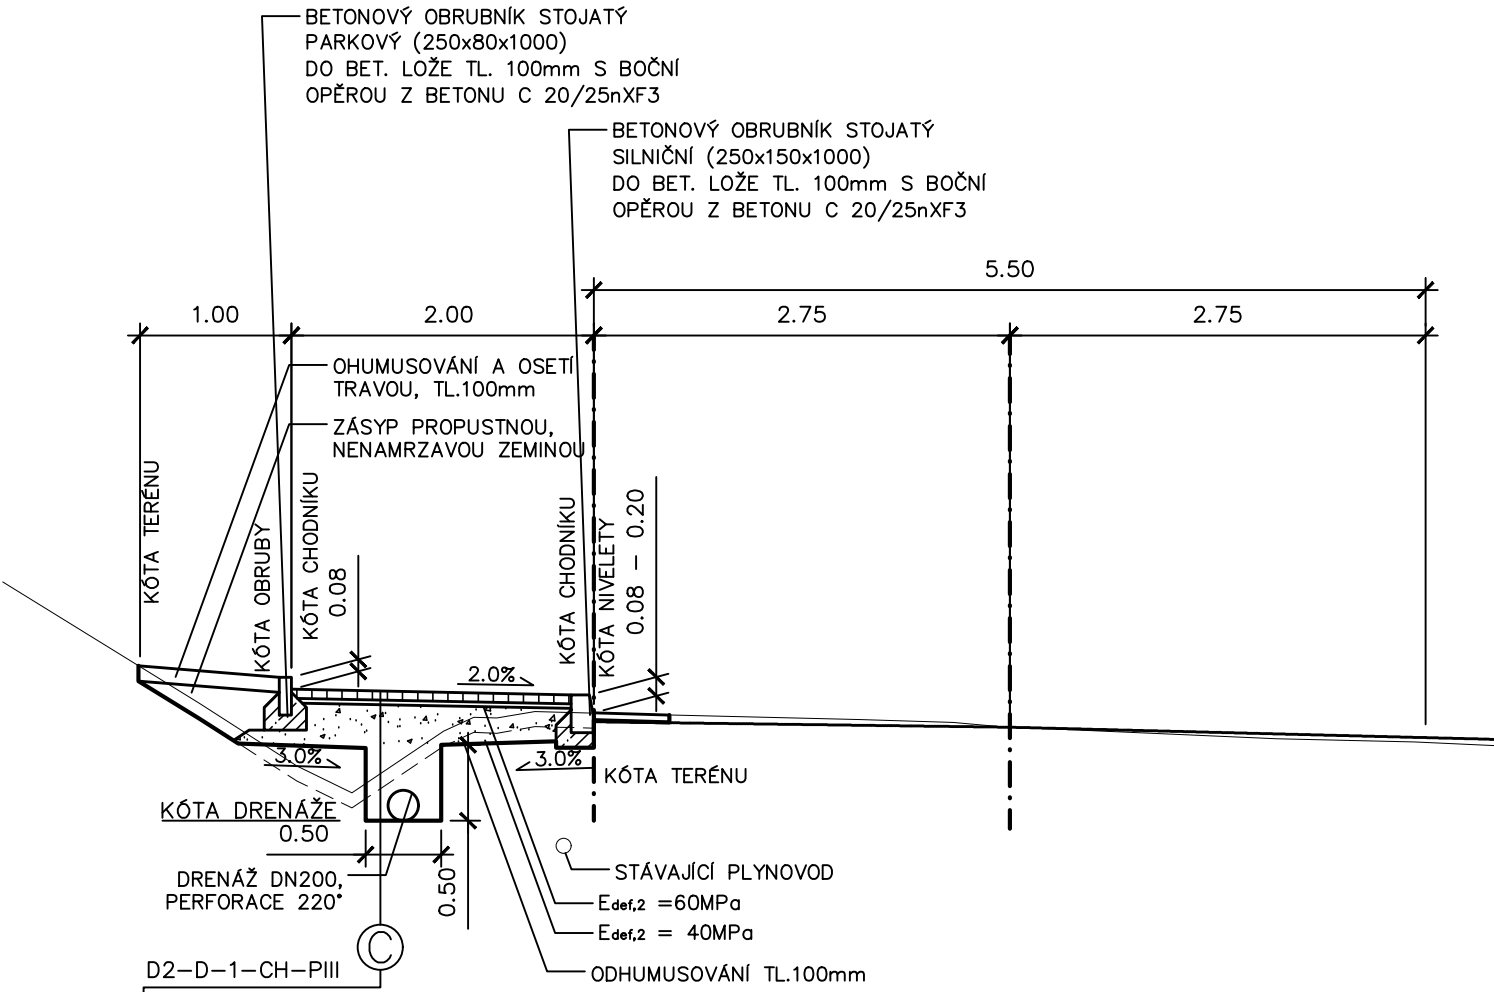

DLAŽBA Z VIBROLISOVANÉHO BETONU, DL, I,	TL. 60mm	ČSN 7736131-1
(BARVA PŘÍRODNÍ)		
LOŽE Z KAMENIVA DRCENÉHO 4-8mm	TL. 30mm	
ŠTĚRKODRŤ, ŠDA 0/63	MIN. TL.200mm	ČSN 736126-1
CELKEM	MIN. TL.290mm	

VZOROVÝ PŘÍČNÝ ŘEZ
M02 8.0/6.5/30
u zárubní zdi I


SO 101		STÁVAJÍCÍ VOZOVKA	
CHODNÍK	JÍZDNÍ PRUH	JÍZDNÍ PRUH	

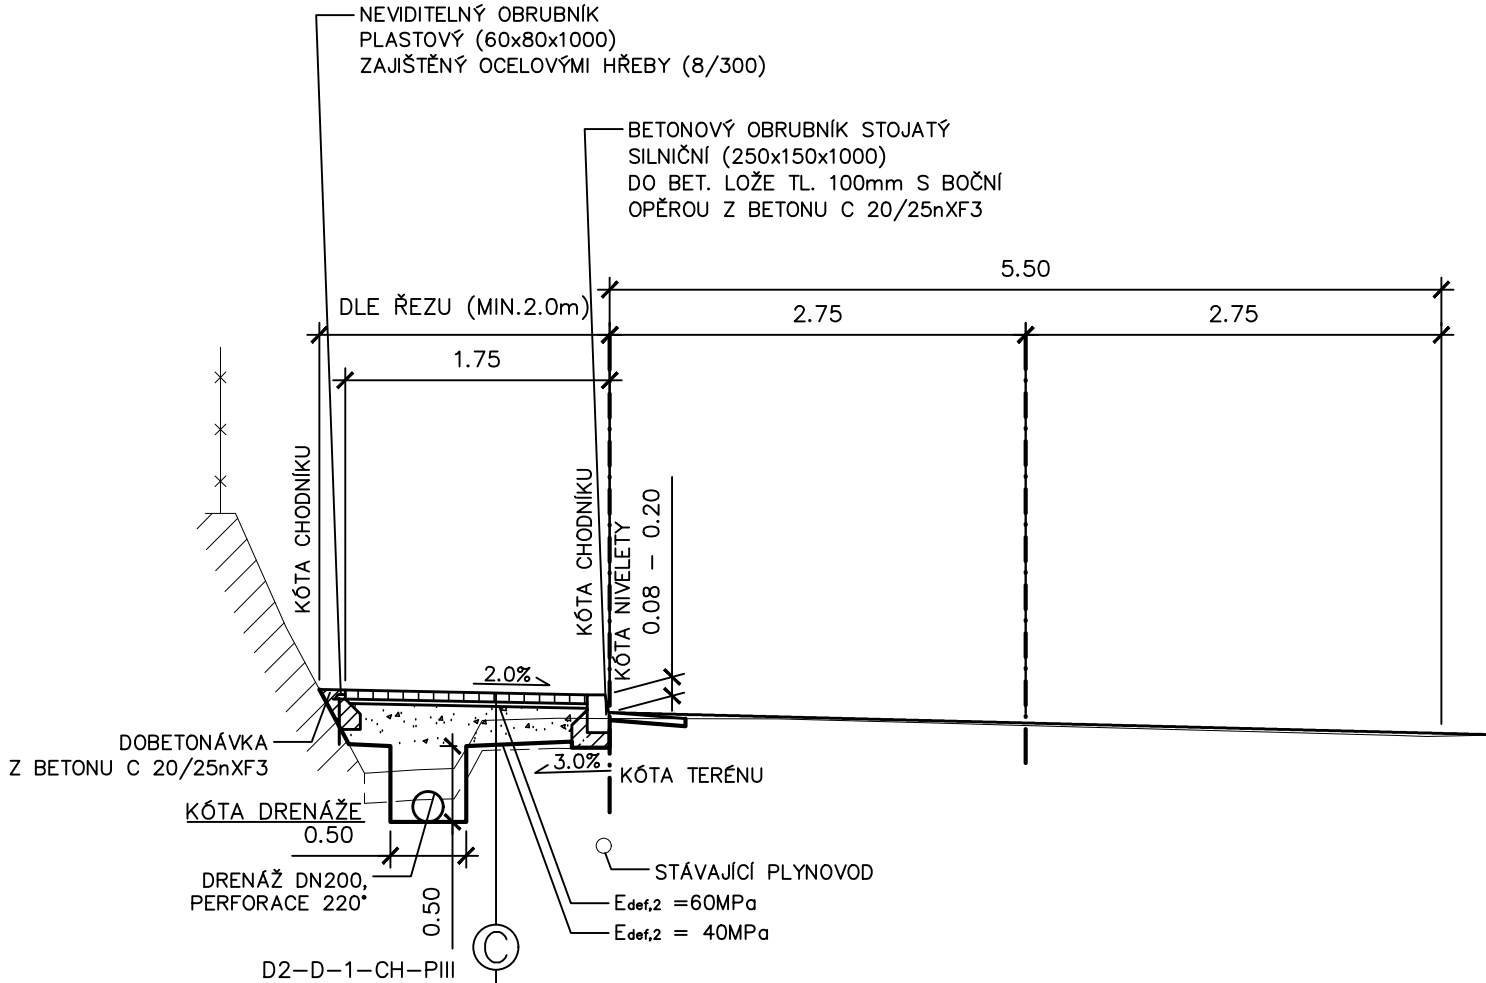

DLAŽBA Z VIBROLISOVANÉHO BETONU, DL, I,	TL. 60mm	ČSN 7736131-1
(BARVA PŘÍRODNÍ)		
LOŽE Z KAMENIVA DRCENÉHO 4-8mm	TL. 30mm	
ŠTĚRKODRŤ, ŠDA 0/63	MIN. TL.200mm	ČSN 736126-1
CELKEM	MIN. TL.290mm	

VZOROVÝ PŘÍČNÝ ŘEZ
M02 13.5/6.5/30
u zárubní zdi II

SO 101		STÁVAJÍCÍ VOZOVKA	
CHODNÍK	JÍZDNÍ PRUH	JÍZDNÍ PRUH	

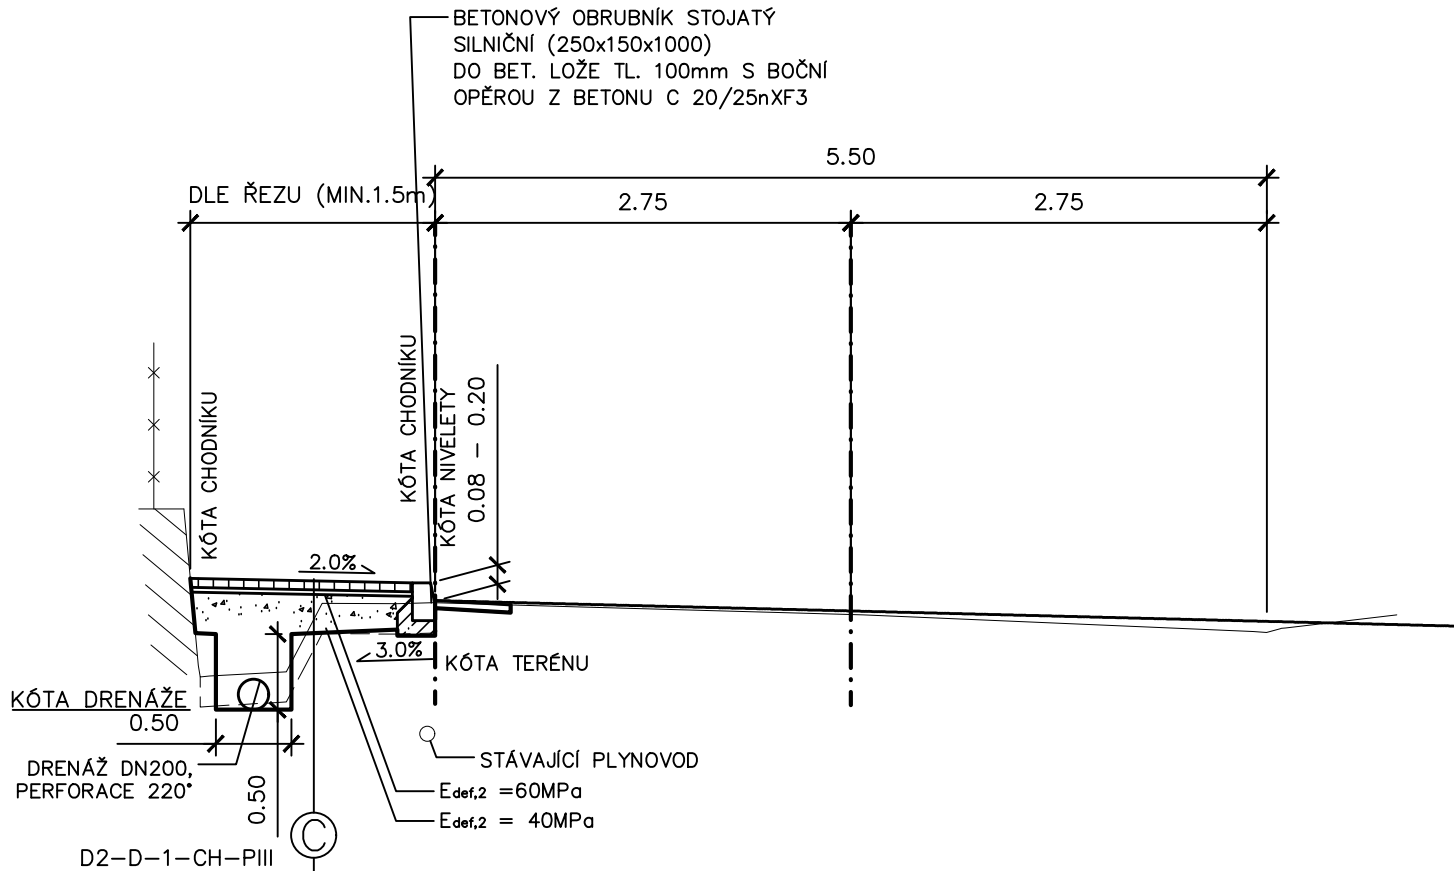

DLAŽBA Z VIBROLISOVANÉHO BETONU, DL, I,	TL. 60mm	ČSN 7736131-1
(BARVA PŘÍRODNÍ)		
LOŽE Z KAMENIVA DRCENÉHO 4-8mm	TL. 30mm	
ŠTĚRKODRŤ, ŠDA 0/63	MIN. TL.200mm	ČSN 736126-1
CELKEM	MIN. TL.290mm	

Změna	Číslo/rok	Vypracoval

SO 101

HIP :		VP :		<div>WAYproject s. r. o.</div> <div>Jindřichův Hradec, Jarošovská 1126/II</div> <div>tel.: 384 321 494, 384 327 505</div> <div>email: wayproject@wayproject.cz</div>	
Projektant : Ing. Antonín Hlom		Kontroloval : Josef Šedivý		Zodp. projektant : Ing. Lubomír Hlom	
Stavebník : Město Dačice				Č. zakázky :	1120
Obec : Dačice, místní část Bílkov				Datum :	11/2022
Stavba : Chodník Bílkov				Formát :	4 A4
				Měřítko :	1 : 50
				Stupeň :	DUSP, PDPS
Příloha : Vzorové příčné řezy				Číslo arch. : 28/21	Číslo přílohy : D.1.1.2 c