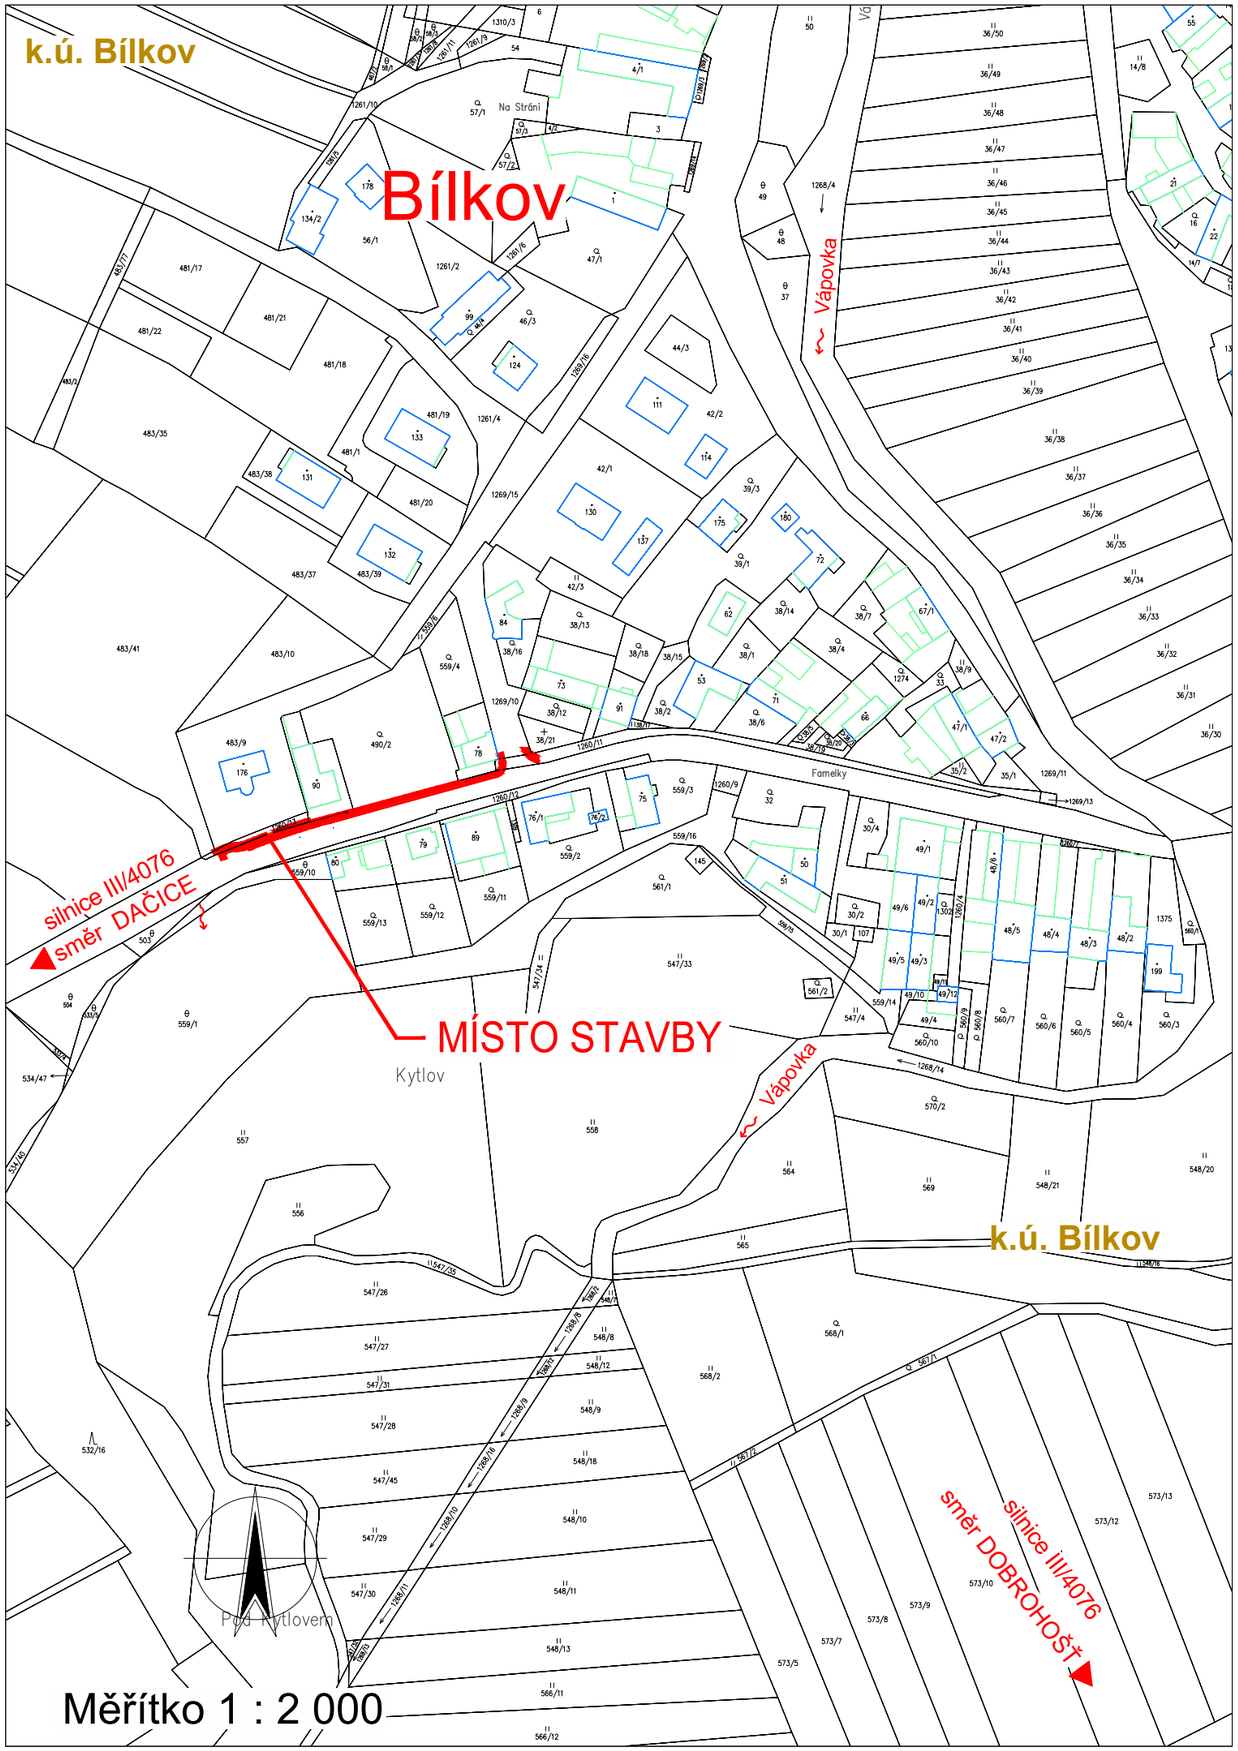

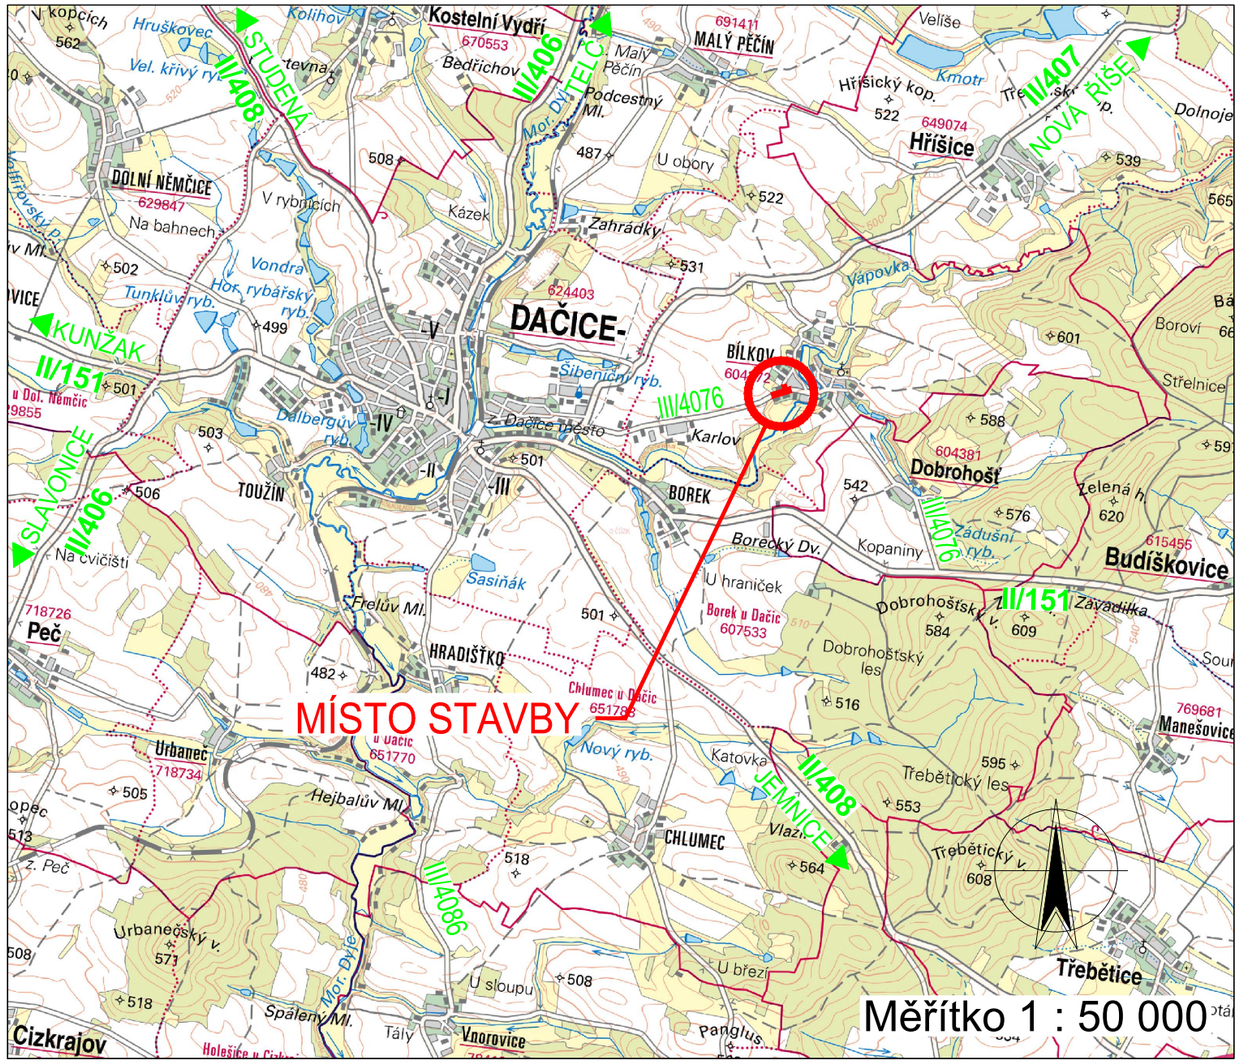

Změna	Číslo/rok	Vypracoval

HIP :	VP :		WAY project s. r. o. Jindřichův Hradec, Jarošovská 1126/II tel.: 384 321 494, 384 327 505 email: wayproject@wayproject.cz
Projektant : Ing. Antonín Hlom	Kontroloval : Josef Šedivý	Zodp. projektant : Ing. Lubomír Hlom	

Stavebník :	Město Dačice	Č. zakázky :	1120	Paré č.:
Obec :	Dačice, místní část Bílkov	Datum :	11/2022	
Stavba :	Chodník Bílkov	Formát :	2 A4	
		Měřítko :	1 : 2 000	
		Stupeň :	DUSP, PDPS	
Příloha :	Situační výkres širších vztahů	Číslo arch. :	28/21	Číslo přílohy : C.1