


PŘEHLED BODŮ				
Číslo bodu	Popis	Y	X	Z
1	LOM OBRUBY	681873.44	1163473.66	0,00
2	LOM OBRUBY, ZAČÁTEK OBLOUKU	681874.06	1163472.29	0,00
3	STŘED OBLOUKU	681872.14	1163471.65	0,00
4	KONEC/ZAČÁTEK OBLOUKU	681870.13	1163471.41	0,00
5	STŘED OBLOUKU	681868.27	1163471.20	0,00
6	KONEC/ZAČÁTEK OBLOUKU	681866.48	1163470.65	0,00
7	STŘED OBLOUKU	681783.42	1163444.84	0,00
8	KONEC OBLOUKU	681783.01	1163441.84	0,00
9	LOM OBRUBY	681783.66	1163439.37	0,00
10	NAPOJENÍ OBRUBY	681785.14	1163439.76	0,00
11	NAPOJENÍ OBRUBY, ZAČÁTEK OBLOUKU	681776.99	1163437.63	0,00
12	STŘED OBLOUKU	681774.99	1163440.43	0,00
13	KONEC OBLOUKU, NAPOJENÍ OBRUBY	681771.94	1163442.04	0,00
21	NAPOJENÍ OBRUBY, ZAČÁTEK OBLOUKU	681877.93	1163471.87	0,00
22	STŘED OBLOUKU	681876.41	1163471.16	0,00
23	KONEC/ZAČÁTEK OBLOUKU	681874.88	1163470.47	0,00
24	STŘED OBLOUKU	681872.58	1163469.70	0,00
25	KONEC/ZAČÁTEK OBLOUKU	681870.17	1163469.41	0,00
26	STŘED OBLOUKU	681868.68	1163469.24	0,00
27	KONEC/ZAČÁTEK OBLOUKU	681867.25	1163468.80	0,00
28	STŘED OBLOUKU	681865.58	1163468.11	0,00
29	KONEC/ZAČÁTEK OBLOUKU	681863.90	1163467.44	0,00
30	STŘED OBLOUKU	681855.14	1163464.18	0,00
31	KONEC OBLOUKU	681846.23	1163461.32	0,00
41	ŠACHTA	681867.26	1163469.24	0,00
42	ŠACHTA	681845.86	1163462.04	0,00
43	ŠACHTA	681832.93	1163458.45	0,00
44	ŠACHTA	681786.88	1163445.75	0,00
117	PF117	681873.76	1163473.81	493,58
118	PF118, KK	681863.16	1163469.30	493,25
119	PF119	681859.43	1163467.85	493,09
120	PF120	681857.74	1163467.23	493,01
121	PF121	681846.66	1163463.53	492,34
122	PF122	681844.75	1163462.97	492,21
123	PF123, KT	681841.99	1163462.19	492,03
124	PF124	681834.62	1163460.15	491,52
125	PF125	681833.23	1163459.77	491,43
126	PF126	681816.79	1163455.24	490,32
127	PF127	681807.15	1163452.58	489,67

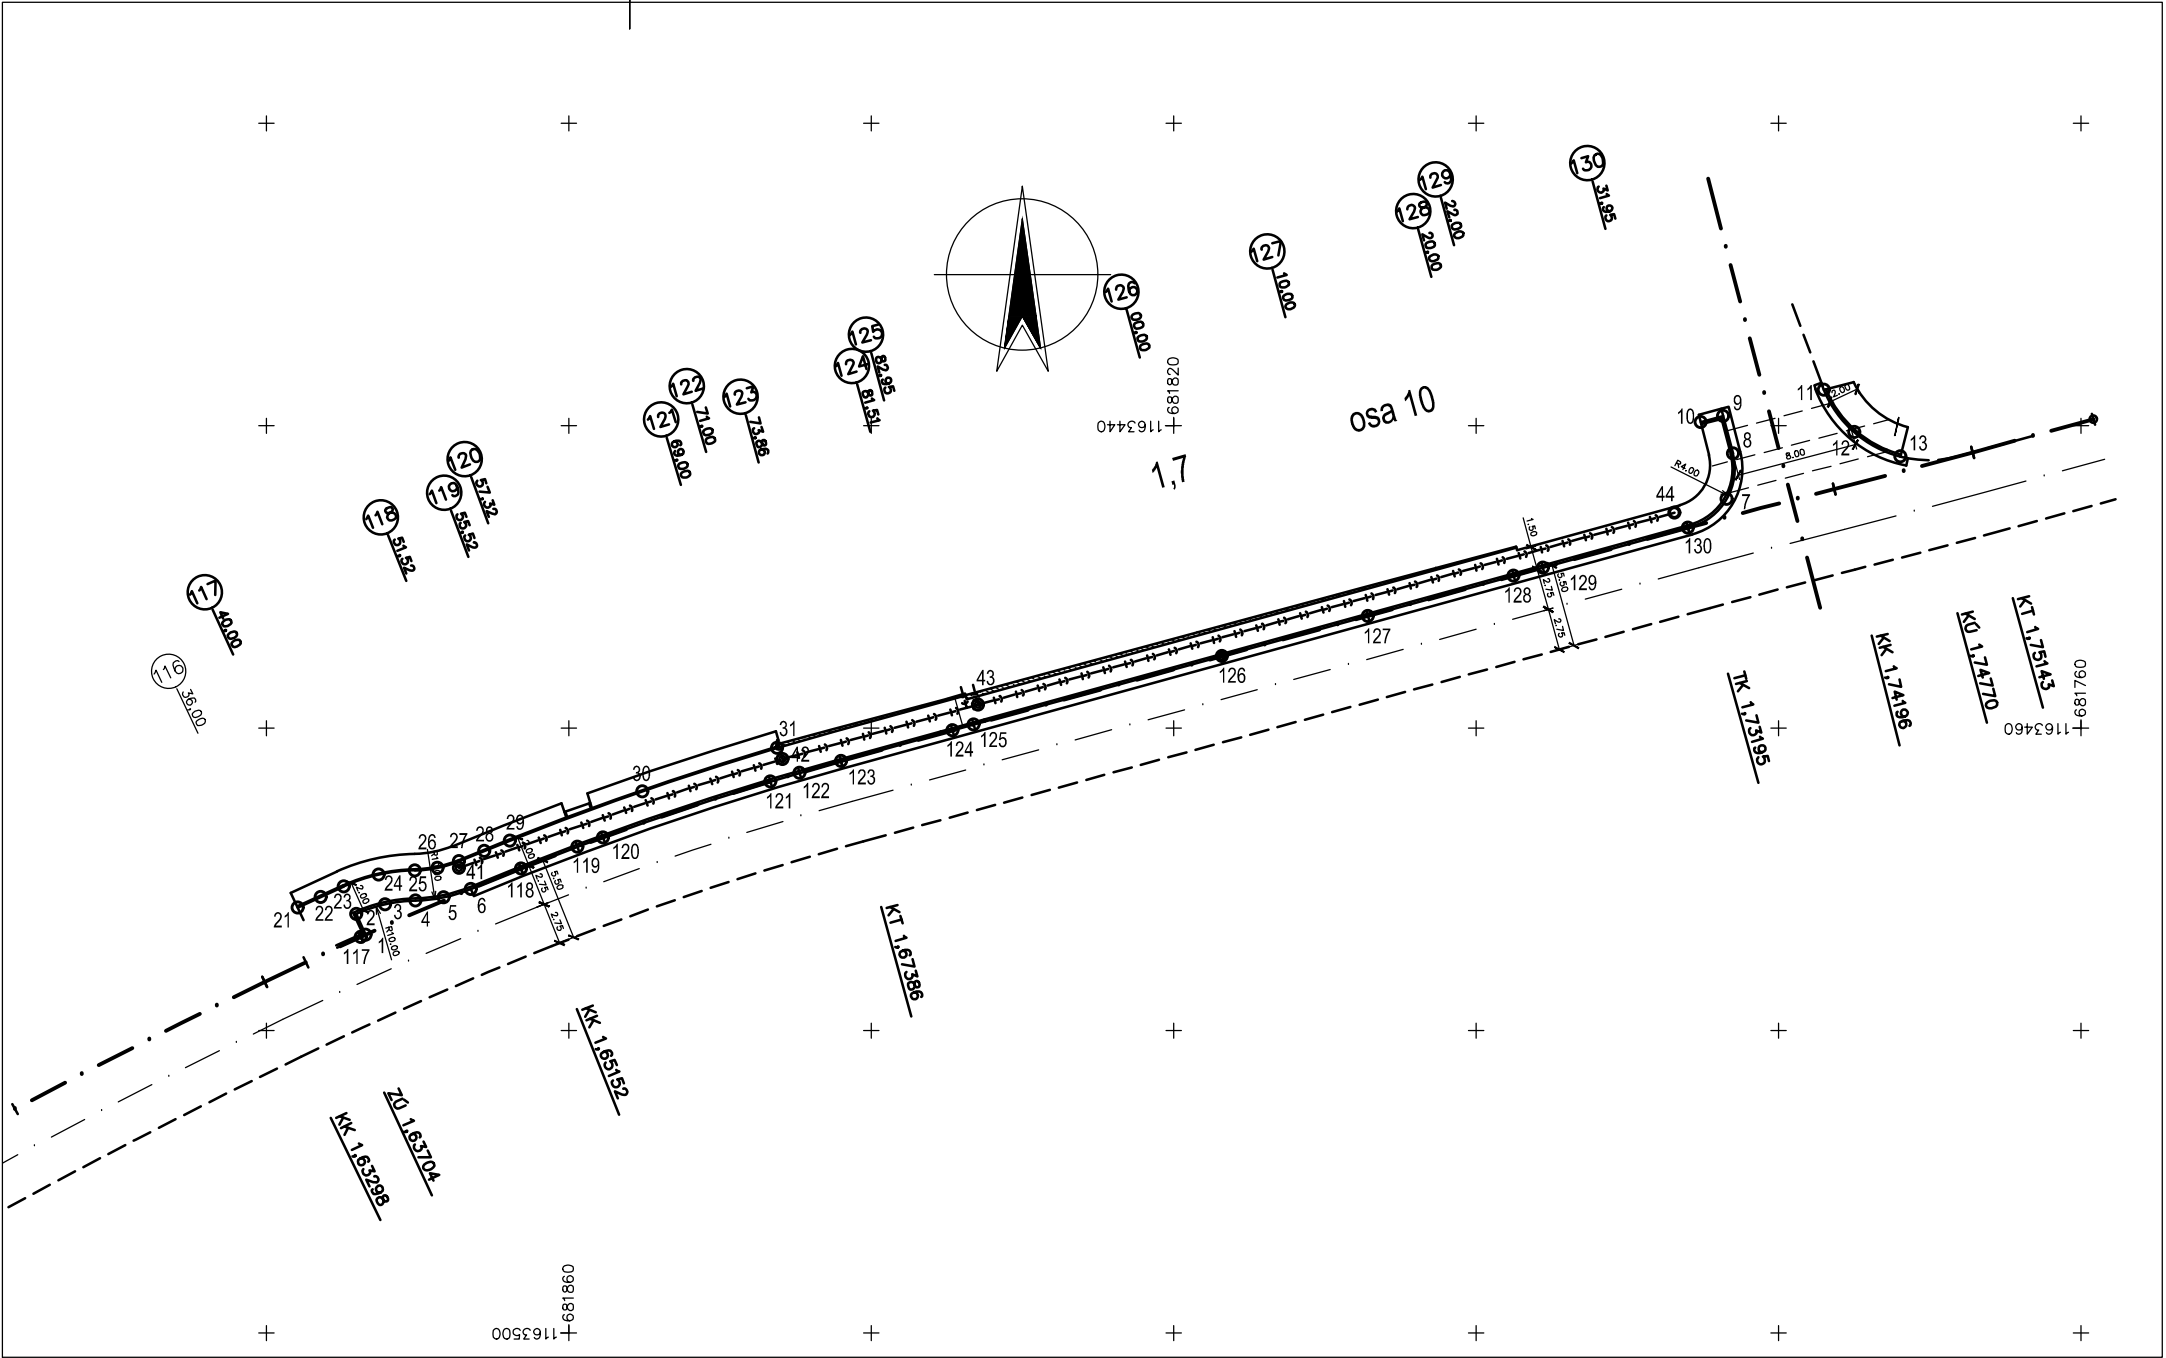

PŘEHLED BODŮ				
Číslo bodu	Popis	Y	X	Z
128	PF128	681797.51	1163449.93	489,02
129	PF129	681795.59	1163449.39	488,90
130	PF130, TK	681785.99	1163446.75	488,25

Změna	Číslo/rok	Vypracoval

Souřadnicový systém s-JTSK.
Výškový systém Bpv.

HIP :		VP :		WAY project s. r. o. Jindřichův Hradec, Jarošovská 1126/II tel.: 384 321 494, 384 327 505 email: wayproject@wayproject.cz		
Projektant : Ing. Antonín Hlom		Kontroloval : Josef Šedivý		Zodp. projektant : Ing. Lubomír Hlom		
Stavebník : Město Dačice				Č. zakázky :		1120
Obec : Dačice, místní část Bílkov				Datum :		11/2022
Stavba : Chodník Bílkov				Formát :		2 A4
				Měřítko :		1 : 500
				Stupeň :		DUSP, PDPS
Příloha : Geodetický koordinační výkres				Číslo arch. : 28/21		Číslo přílohy : C.4