


SOUHLASÍM
SE STAVBOU
10.1.2023

eg.d
EG.D, a.s.

Lidická 1873/36, Černá Pole, 602 00 Brno
IČO: 28085400, DIČ: CZ28085400

PODROBNÁ SITUACE PLYNOVODU

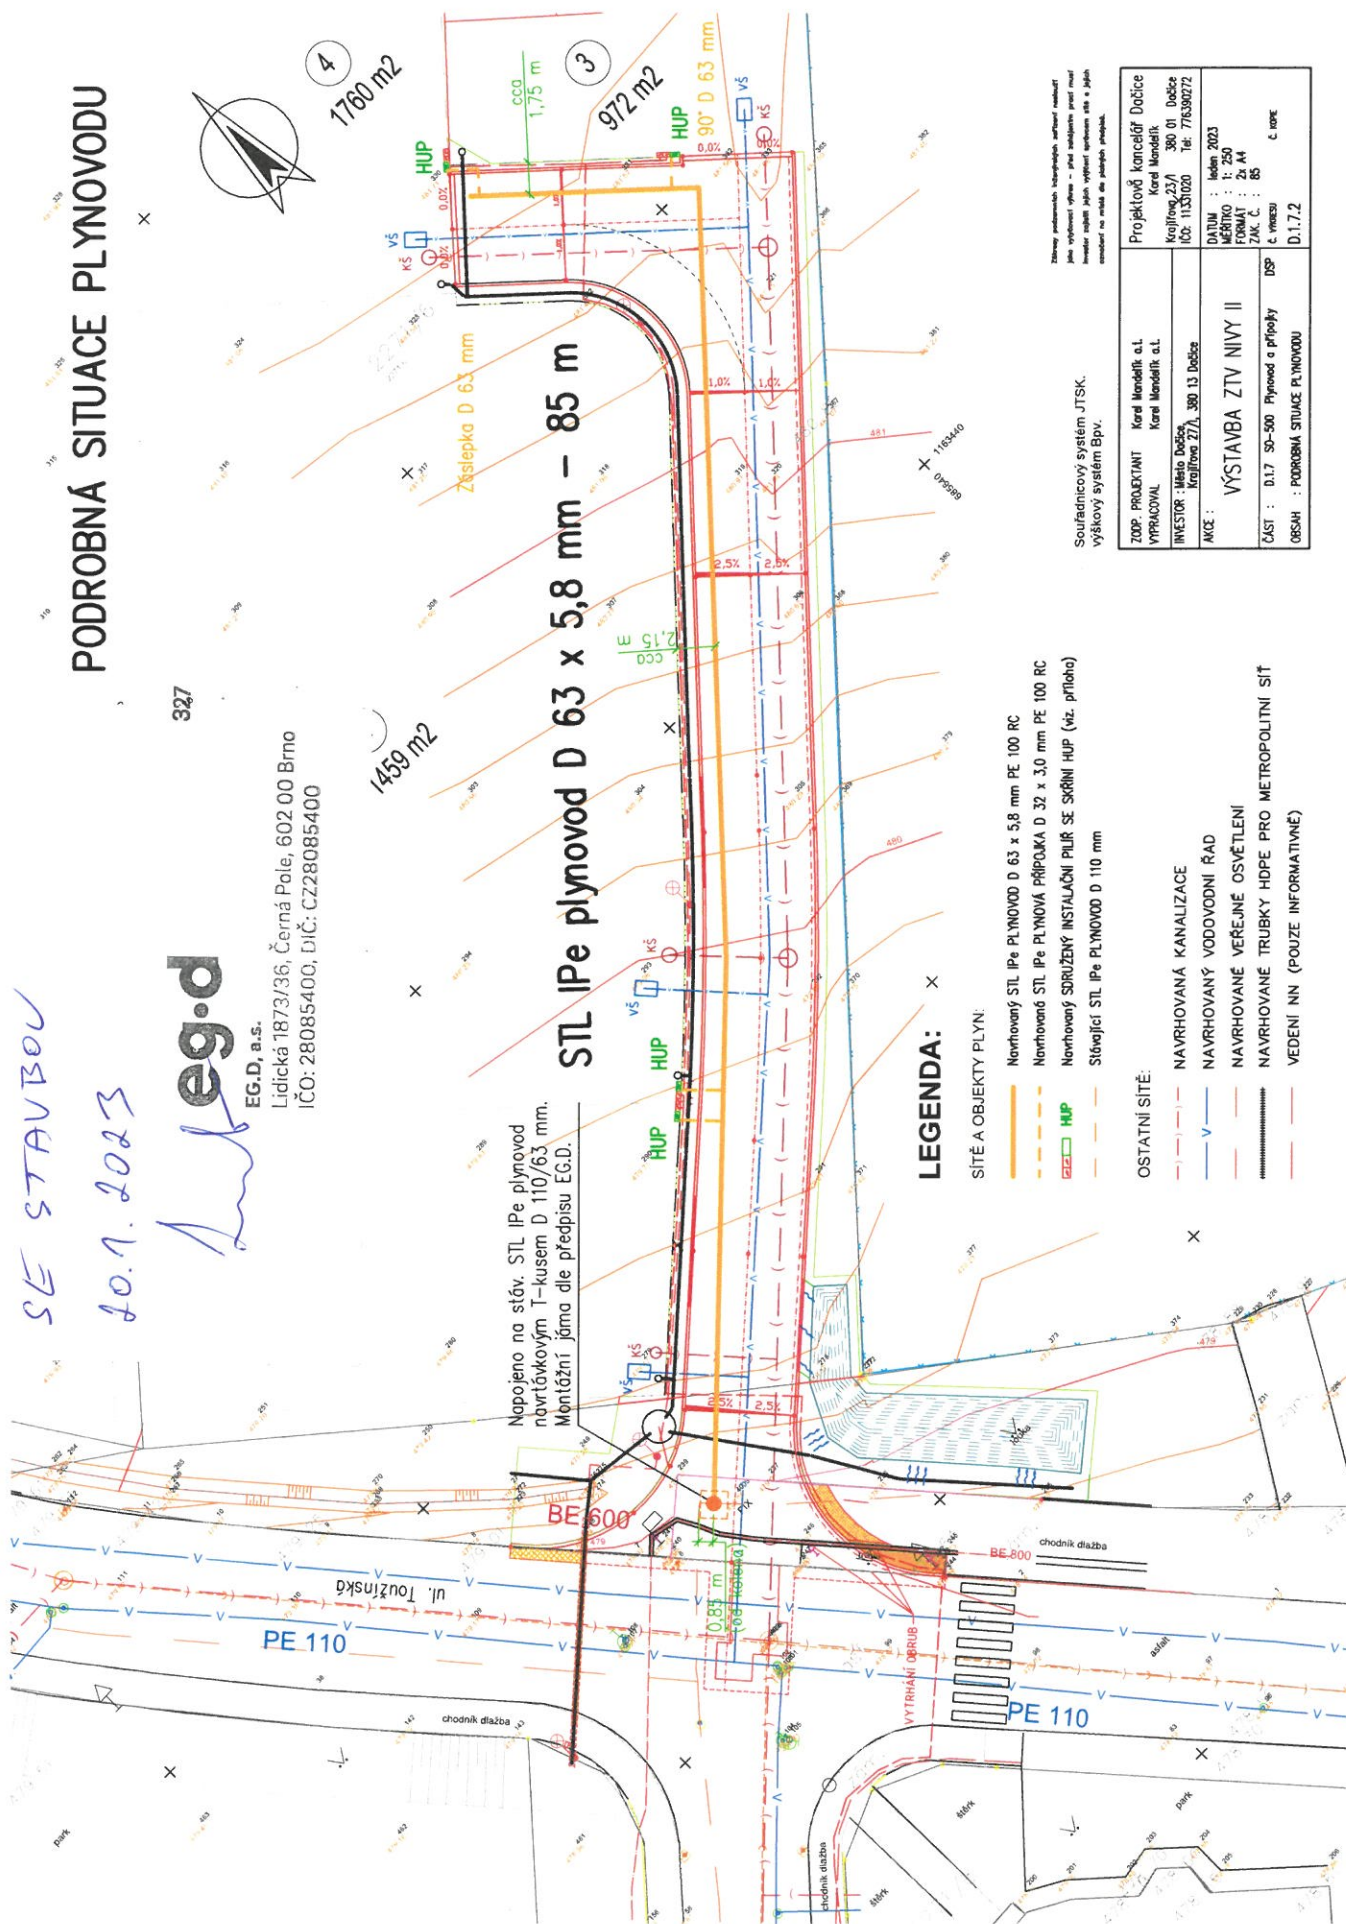

LEGENDA:

SÍTĚ A OBJEKTY PLYN:

- Navrhovaný STL Ipe PLYNOVOD D 63 x 5,8 mm PE 100 RC
- Navrhovaný STL Ipe PLYNOVÁ PŘÍPOJKA D 32 x 3,0 mm PE 100 RC
- Navrhovaný SDRUŽENÝ INSTALAČNÍ PULS SE SKŘÍŇÍ HUP (viz příloha)
- Stávající STL Ipe PLYNOVOD D 110 mm

OSTATNÍ SÍTĚ:

- NAVROVANÁ KANALIZACE
- NAVROVANÝ VODOVODNÍ ŘAD
- NAVROVANÉ VEŘEJNÉ OSVĚTLENÍ
- NAVROVANÉ TRUBKY HDPE PRO METROPOLITNÍ SÍŤ
- VEDENÍ NN (POUZE INFORMATIVNĚ)

Souřadnicový systém JTSK.
výškový systém Bpv.

ZODP. PROJEKTANT	Karel Mandelík a.s.	Projektovatel kancelář Dobice
VYPRACOVAL	Karel Mandelík	Karel Mandelík
INVESTOR	Ústecká Dobice	Kojilong, 23/1 380 01 Dobice
AKCE	VÝSTAVBA ZTV NIVY II	IČO: 11331020 Tel: 776390272
ČASŤ	D.1.7 SO-500 Plynovod a přípočky	DATUM : leden 2023
OBSAH	PODROBNÁ SITUACE PLYNOVODU	Č. 250
		PRŮMĚR : 25
		ZAK. Č. : 65
		Č. VÝKRESU : 6
		Č. ÚROVEŇ : 1