


PODÉLNÝ PROFIL VODOVODU M 1:250/100

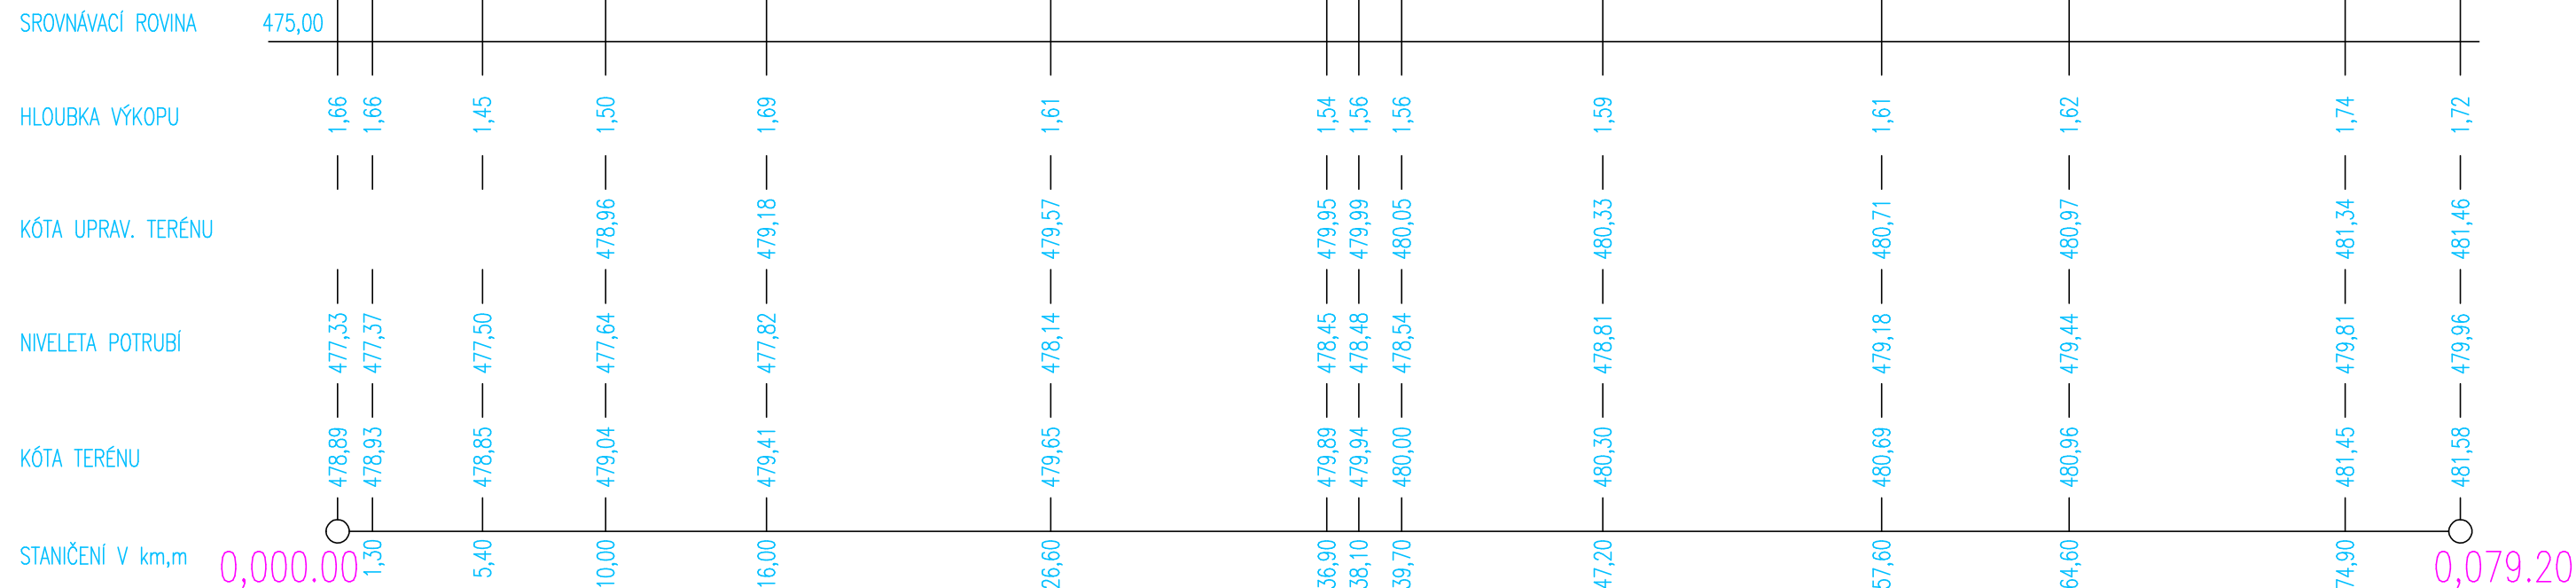

MATERIÁL – DÉLKA(m)
SKLON(%) NA DÉLKU(m)

VYPRACOVAL P. KREJČÍ	ZODPOVĚDNÝ PROJEKTANT ING. Z. HEJTMAN	Ing. Zdeněk Hejtmán Palackého nám. 3/I 380 01 Dačice IČO : 102 91 121
INVESTOR : Město Dačice, Krajčova 27/I, 380 13 Dačice		
AKCE : <div style="text-align: center; font-size: 1.5em; font-weight: bold;">VÝSTAVBA ZTV NIVY II.</div>		DATUM : 12–2022 MĚŘÍTKO : 1: 250/100 FORMÁT : 2x A4 ZAK. Č. : 30/2022
OBJEKT : S0–302 VODOVOD		Č. VÝKRESU ČÁST Č. KOPIE
OBSAH : PODÉLNÝ PROFIL VODOVODU		<div style="font-size: 2em; font-weight: bold; text-align: center;">3 D.1.4.</div>