


VZOROVÝ PŘÍČNÝ ŘEZ ULOŽENÍ
POTRUBÍ SPLAŠKOVÉ KANALIZACE
A VODOVODU V SOUBĚHU

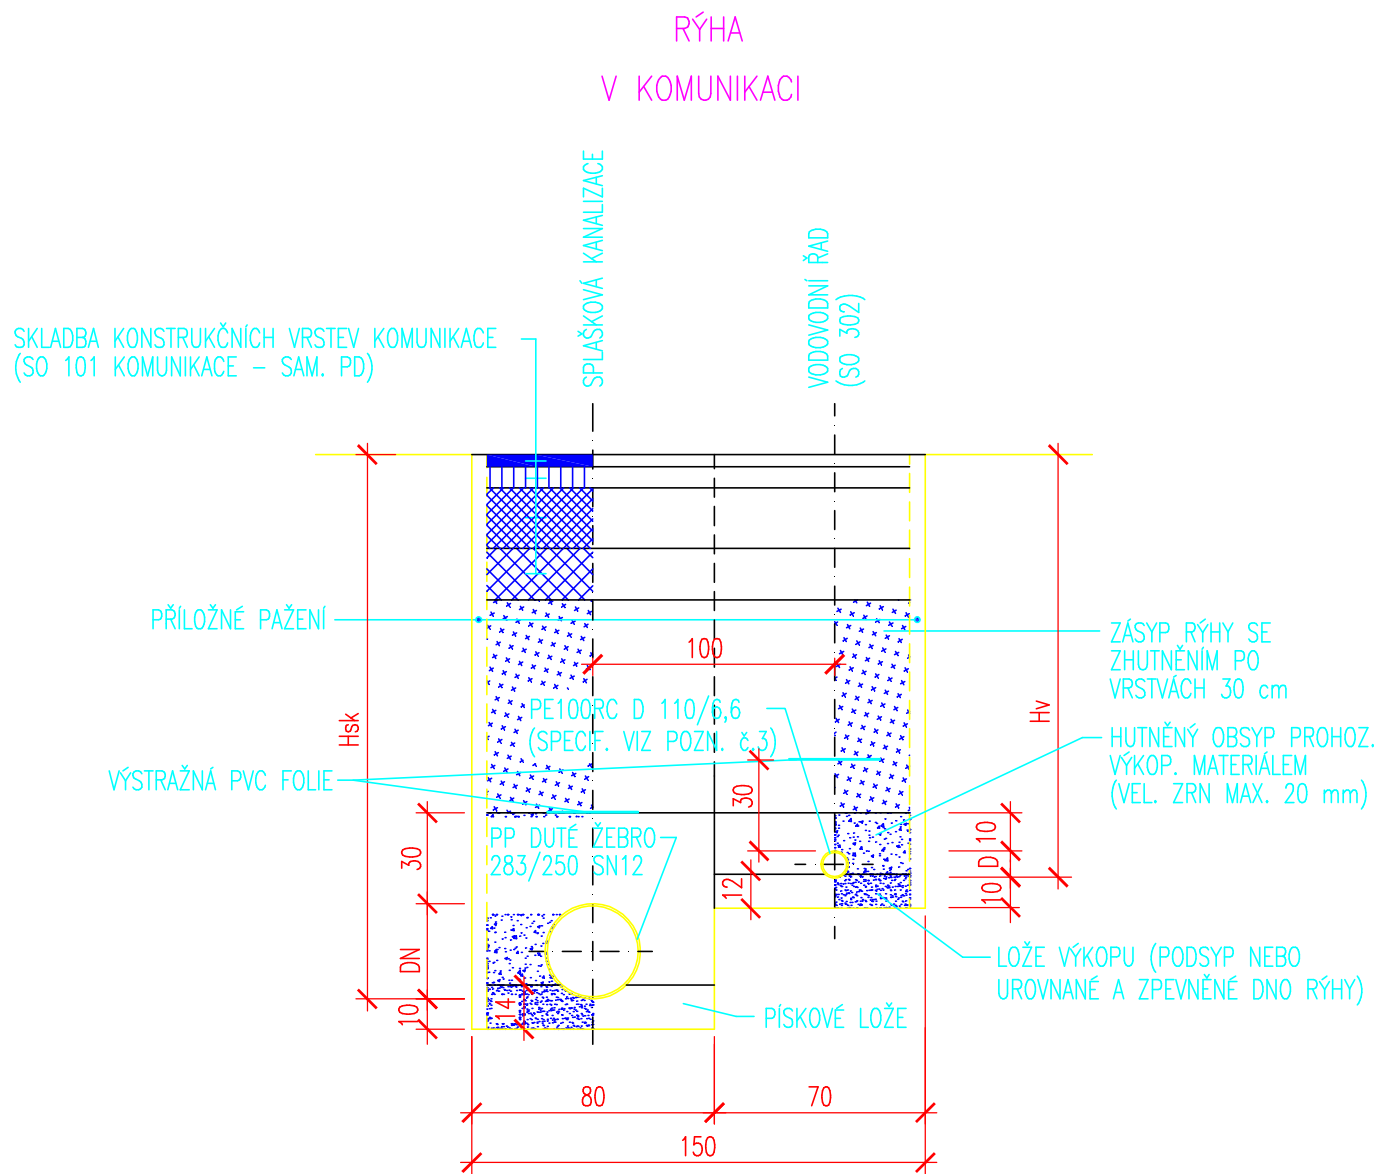

POZNÁMKY

- 1) Výkres kótován v cm.
- 2) Do hloubky 1,2 m není nutné stěny rýhy pažit (s výjimkou nesoudržných zemin). Při hloubce výkopu nad 1,2 m je nutné stěny rýhy zapažit (při rozšíření výkopu o 10 cm na obě strany) či provést výkop se šikmými stěnami. Zásyp a hutnění zapažené rýhy je nutné provádět při souběžném povytahování pažení.
- 3) Specifikace potrubí vodovodu : dvouvrstvé potrubí (typ 2) z materiálu PE 100 RC certifikované dle PAS 1075.
- 4) Skladba konstrukčních vrstev navržené komunikace nad navr. trasou splaškové kanalizace a vodovodu – viz SO 101 (sam PD). Pro opravu překopu stávající místní komunikace platí následující skladba (shora):
 - asfaltobeton střednězrný ABS III 4 cm
 - spojovací postřik z asfaltu PS, A (0,7 kg/m²)
 - kamenivo obalované asfaltem OKS II 7 cm
 - štěrkodrt ŠD 20 cm
 - štěrkodrt ŠD 17 cm
 - Celkem 48 cm
- 5) Vzorový příčný řez platí pro úsek mezi šachtami Š1 a Š2. V úseku mezi šachtami Š1 a stáv. Šst1 je osová vzdálenost potrubí mezi 1,0 – 1,8 m.

LEGENDA:

- Hsk hloubka uložení splaškové kanalizace (niveleta)
Hv hloubka uložení vodovodního řadu (niveleta)

VYPRACOVAL P. KREJČÍ	ZODPOVĚDNÝ PROJEKTANT ING. Z. HEJTMAN	Ing. Zdeněk Hejtman Palackého nám. 3/I 380 01 Dačice IČO : 102 91 121
INVESTOR : Město Dačice, Krajčova 27/I, 380 13 Dačice		
AKCE : VÝSTAVBA ZTV NIVY II.		DATUM : 12-2022 MĚŘÍTKO : 1: 25 FORMÁT : 2x A4 ZAK. Č. : 30/2022
OBJEKT : SO-301 KANALIZACE		Č. VÝKRESU ČÁST Č.KOPIE
OBSAH : VZOROVÝ PŘÍČNÝ ŘEZ ULOŽENÍ POTRUBÍ		4 D.1.3.