


## NÁZVY ŠACHET

PODÉLNÝ PROFIL  
SPLAŠK. KANAL.  
M 1:250/100

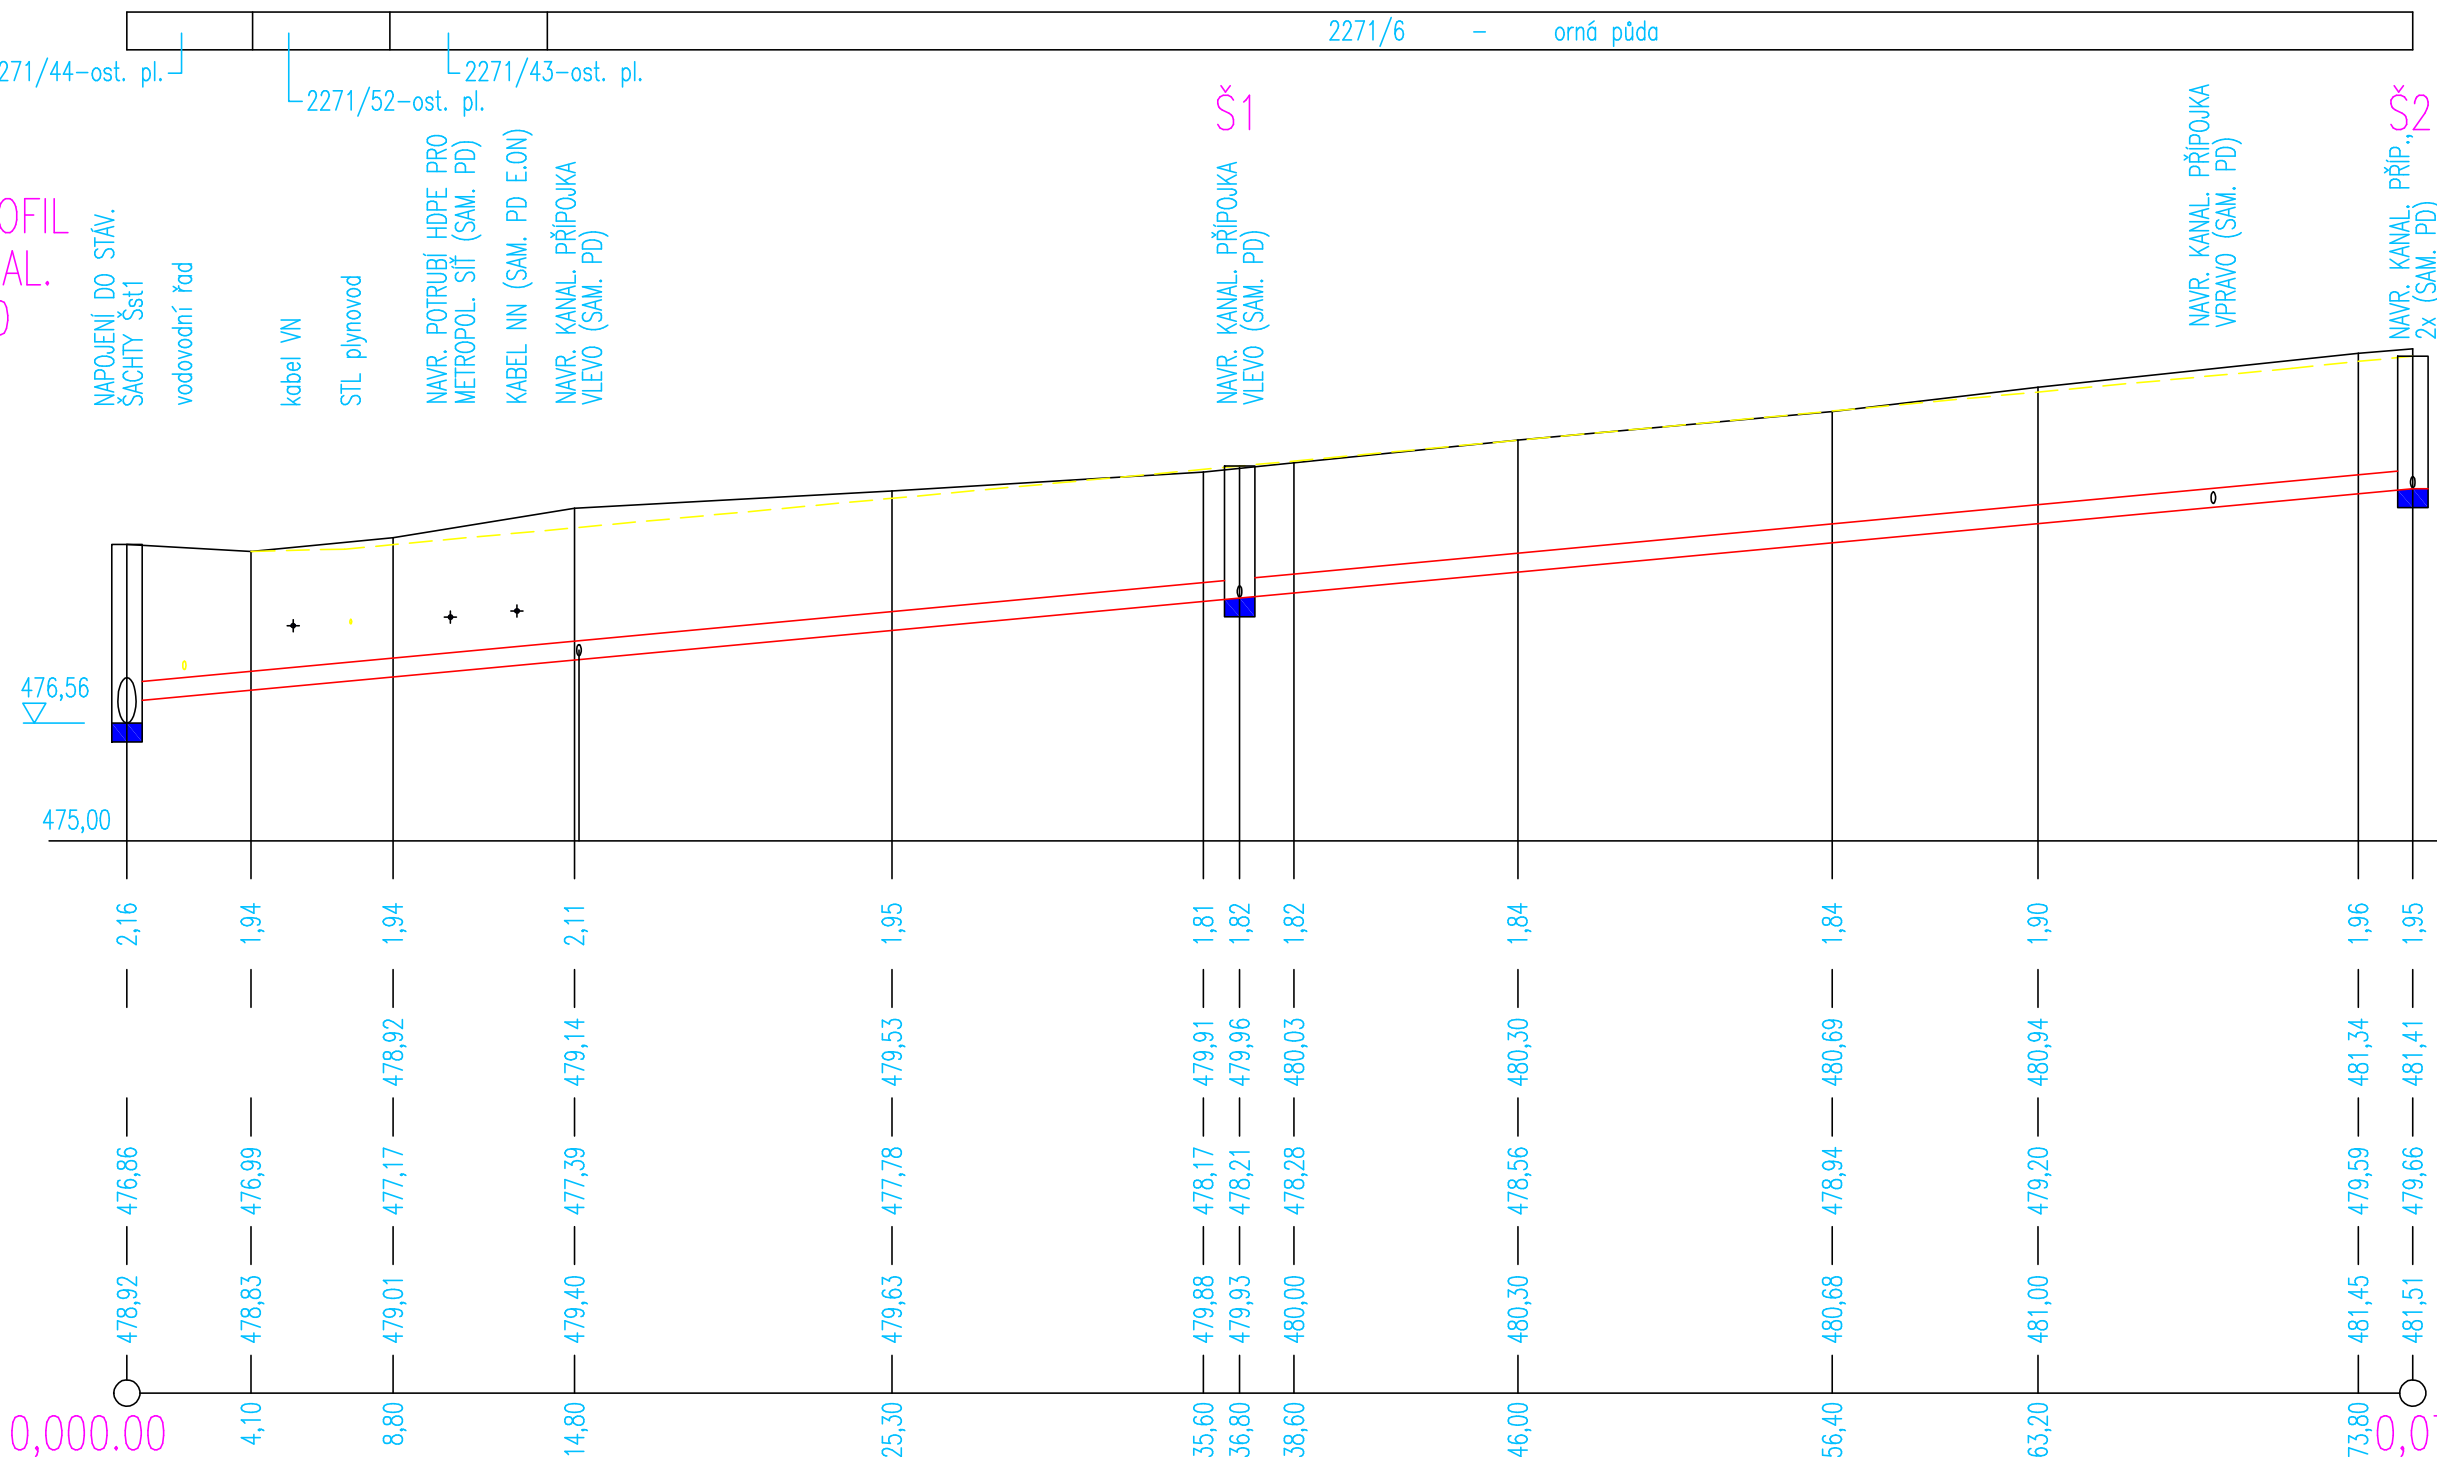

MATERIÁL – DÉLKA(m)  
SKLON(%) NA DÉLKU(m)  
Qk(l/s) PŘI vk(m/s)  
Qsk(l/s) PŘI vsk(m/s)

|        |                            |      |       |       |
|--------|----------------------------|------|-------|-------|
|        | PP DUTÉ ŽEBRO 283/250 SN12 | -    | 75,60 |       |
|        |                            | 3,73 | -     | 75,60 |
| 167,69 |                            |      |       | 3,4   |
| 0,017  |                            |      |       | -     |

|  |  |  |
|--|--|--|
| VYPRACOVAL<br>P. KREJČÍ                                  | ZODPOVĚDNÝ PROJEKTANT<br>ING. Z. HEJTMAN | Ing. Zdeněk Hejtmán<br>Palackého nám. 3/I<br>380 01 Dačice<br>IČO : 102 91 121 |
| INVESTOR : Město Dačice,<br>Krajčova 27/I, 380 13 Dačice |  |  |
| AKCE :<br><br>VÝSTAVBA ZTV NIVY II.                      |  | DATUM : 12-2022<br>MĚŘÍTKO : 1: 250/100<br>FORMÁT : 2x A4<br>ZAK. Č. : 30/2022 |
| OBJEKT : SO-301 KANALIZACE                               |  | Č. VÝKRESU ČÁST Č. KOPIE   |
| OBSAH : PODÉLNÝ PROFIL SPLAŠKOVÉ KANALIZACE              |  | 3 D.1.3.   |