



VZOROVÝ PŘÍČNÝ ŘEZ - KOMUNIKACE

OBRUBNÍKOVÁ VPUSŤ RADBUZA
km 0,007 80

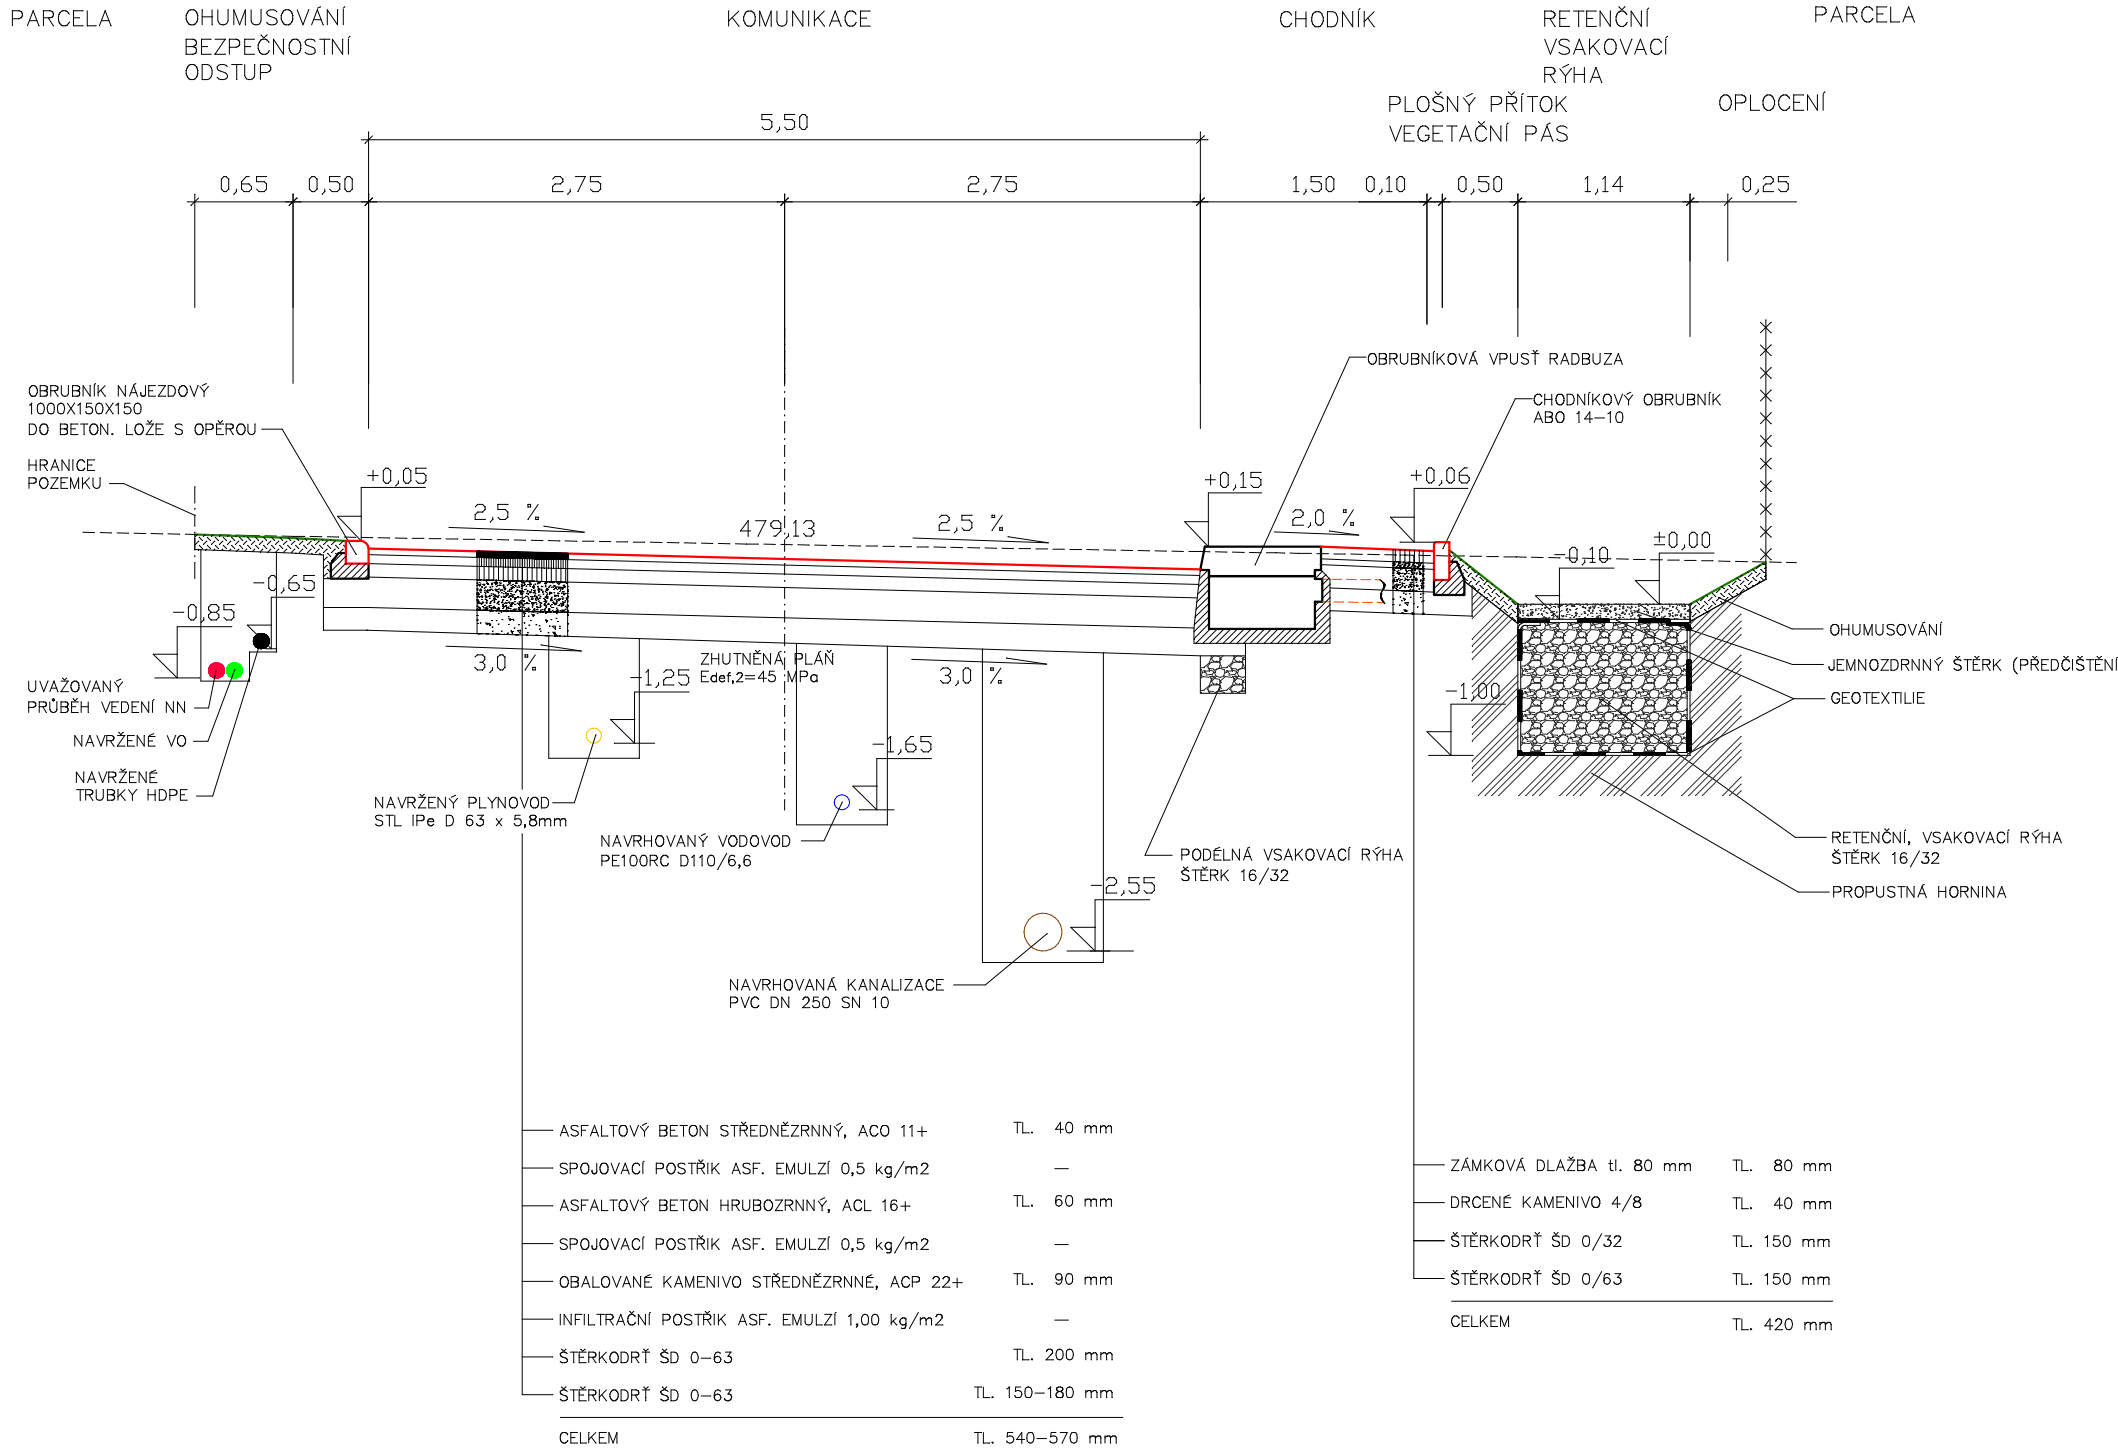


VZOROVÝ PŘÍČNÝ ŘEZ - KOMUNIKACE

km 0,015 00

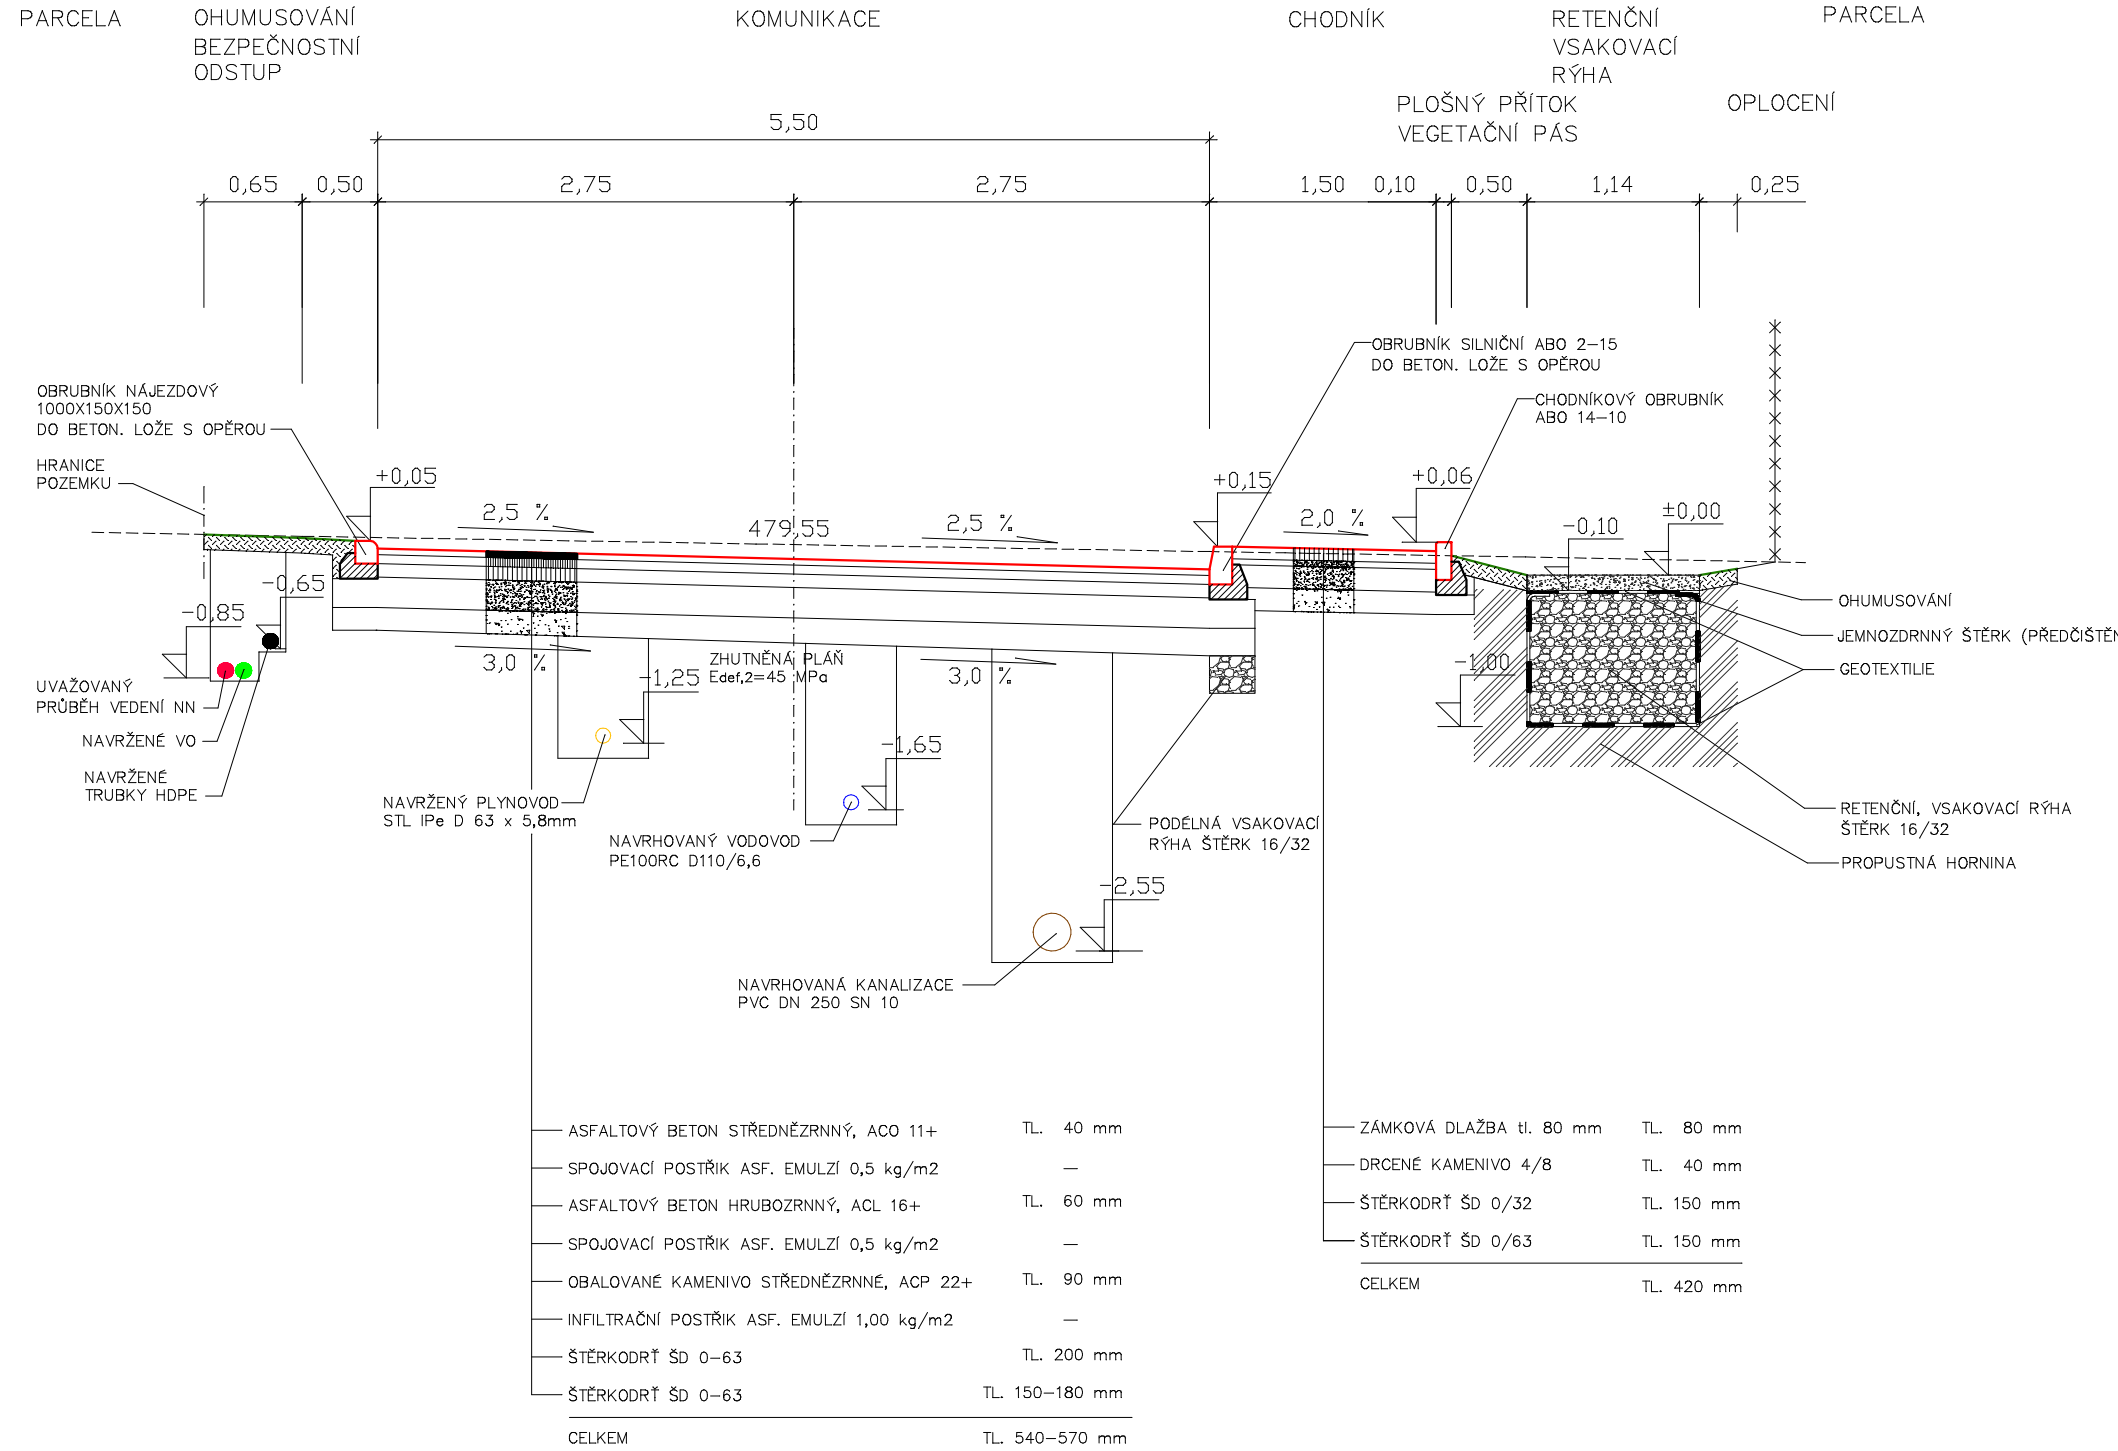

VZOROVÝ PŘÍČNÝ ŘEZ - KOMUNIKACE

km 0,064 38

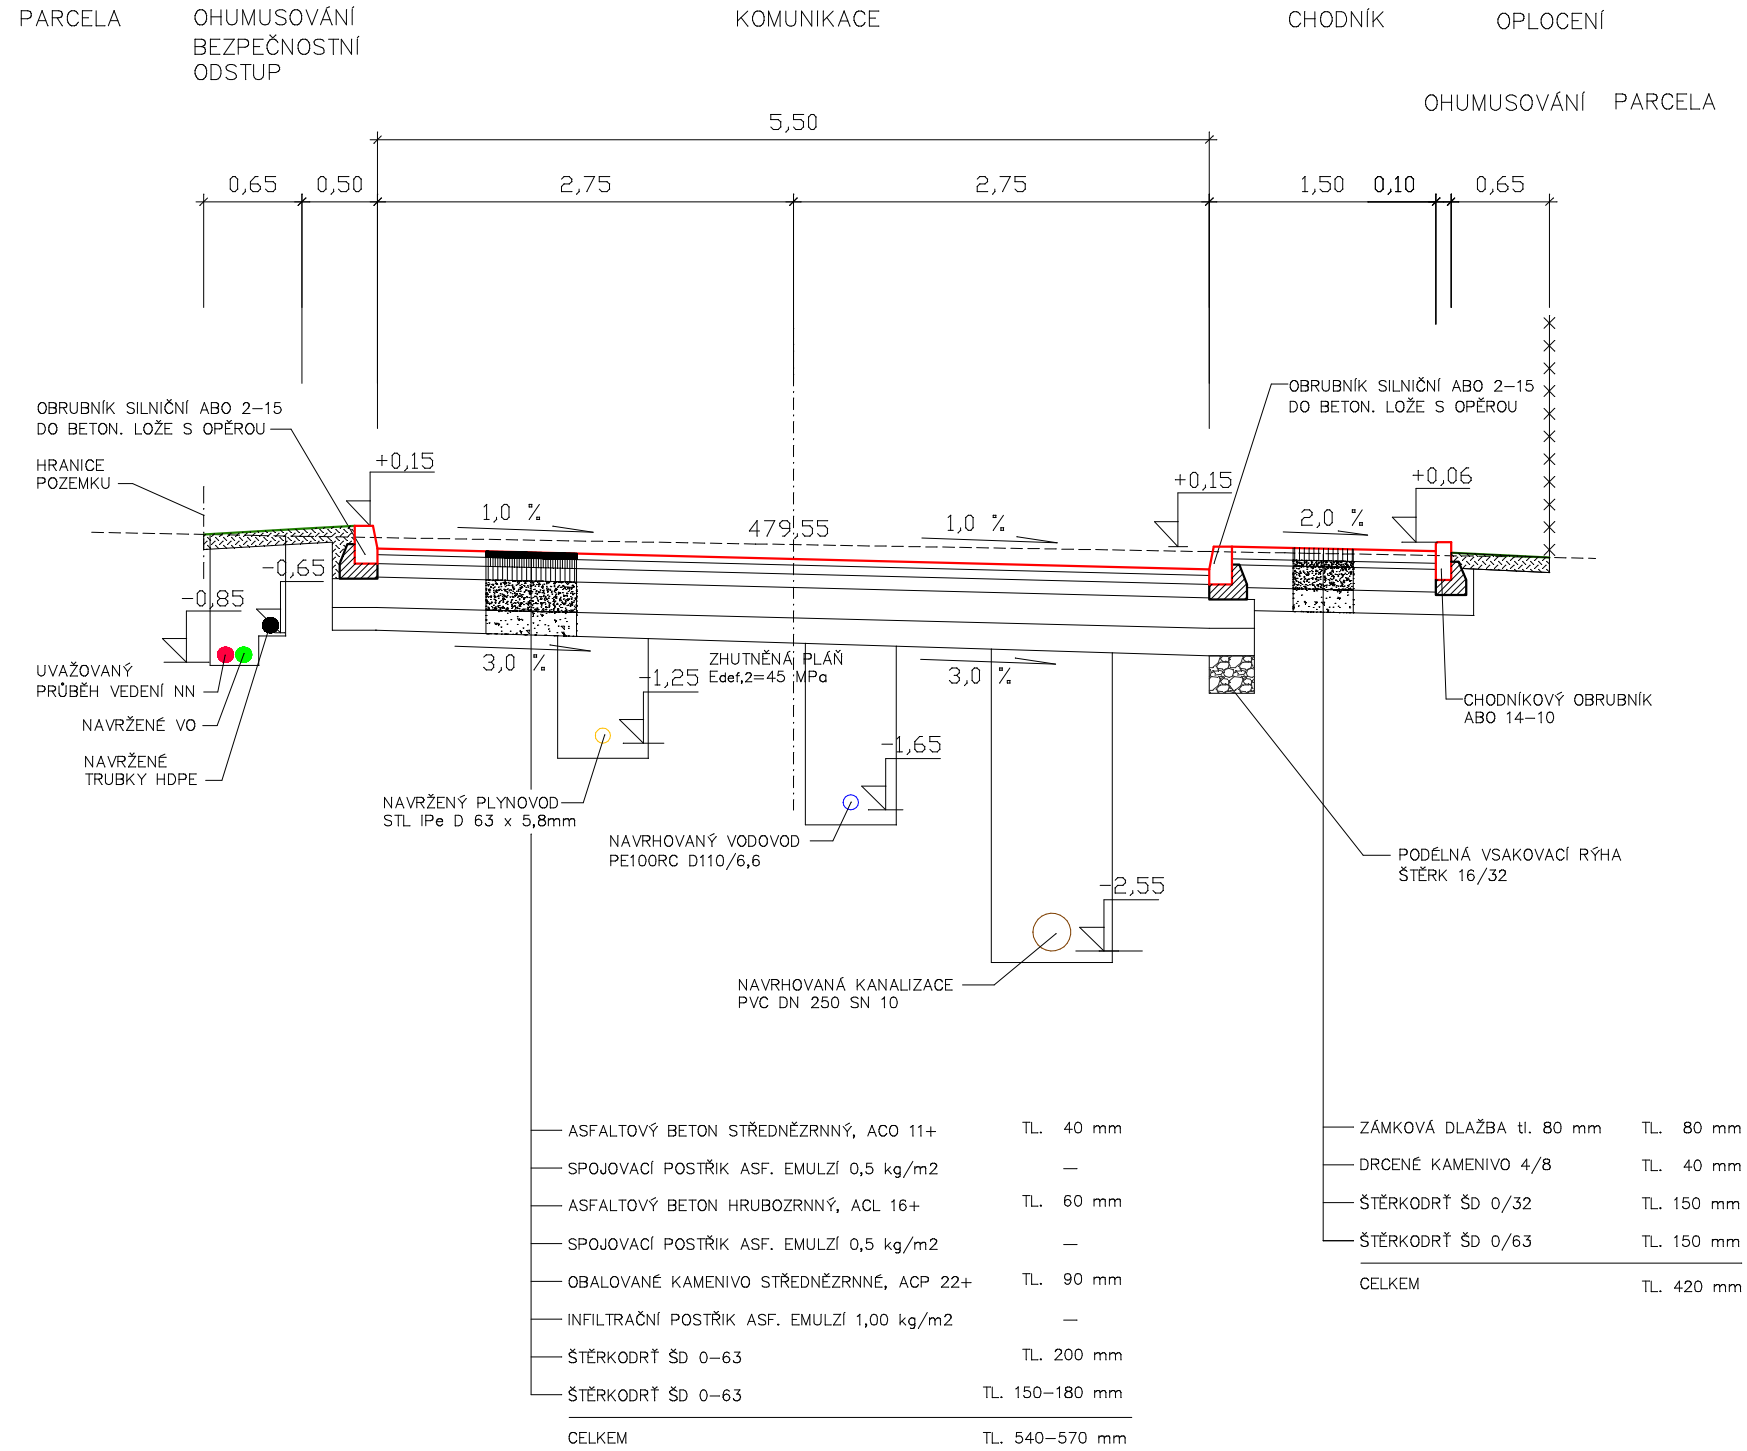

Zodp. projektant:	Vypracoval:	Kontroloval:	Ladislav Marek	
Ladislav Marek	Ladislav Marek		Č. zakázky:	85
Investor:	Město Dačice		Datum:	1/2023
Obec:	Dačice		Formát:	5 A4
Stavba:	Výstavba ZTV Nivy II.		Měřítko:	1 : 50
			Stupeň:	DSP
Příloha:	Vzorové příčné řezy.		Číslo přílohy: D.1.1.4	