


KLADČSKÉ SCHEMA

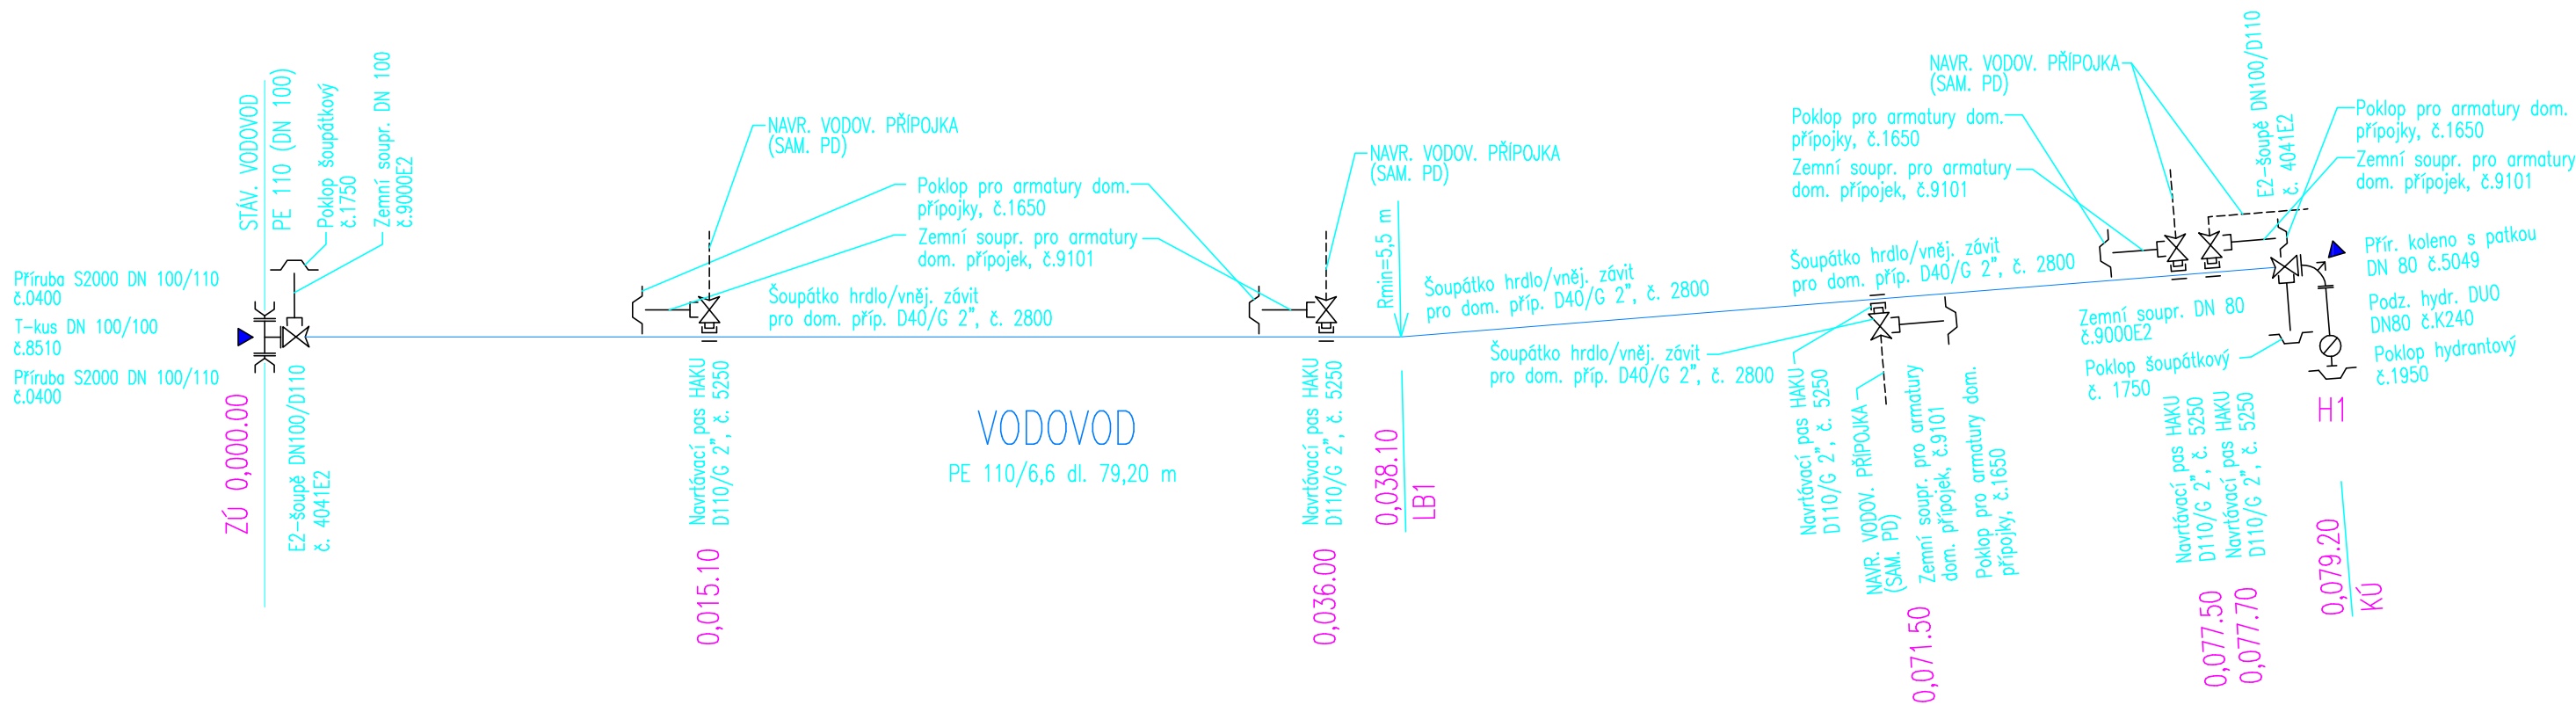

VÝPIS TRUB, TVAROVEK A ARMATUR

TRUBKY

Potrubí PE100RC 110/6,6	79,20 m
-------------------------	---------

TVAROVKY

T-kus DN 100/100 č. 8510	1 ks
Přírubové koleno s patkou DN 80 č. 5049	1 ks
Příruba S2000 DN 100/110 č. 0400	2 ks
Navrtávací pas HAKU D110/G 2" č.5250	5 ks

ARMATURY

E2-šoupě přír./hrdlo DN100/D110 č. 4041E2	2 ks
Podzemní hydrant DUO DN80 č. K240	1 ks
Šoupátko hrdlo/vněj. záv. pro dom. příp. D40/G 2" č. 2800	5 ks

OSTATNÍ

Zemní souprava DN 100 č. 9000E2	1 ks
Zemní souprava DN 80 č. 9000E2	1 ks
Zemní soupr. pro armatury dom. přípojek č. 9101	5 ks
Poklop pro armatury domovních přípojek č. 1650	5 ks
Poklop šoupátkový č. 1750	2 ks
Poklop hydrantový č. 1950	1 ks

▲ BETONOVÝ BLOK

VYPRACOVAL P. KREJČÍ	ZODPOVĚDNÝ PROJEKTANT ING. Z. HEJTMAN	Ing. Zdeněk Hejtmán Palackého nám. 3/1 380 01 Dačice IČO : 102 91 121
INVESTOR :Město Dačice, Krajčova 27/I, 380 13 Dačice		
AKCE : VÝSTAVBA ZTV NIVY II.		DATUM : 12-2022 MĚŘÍTKO : FORMÁT : 2x A4 ZAK. Č. : 30/2022
OBJEKT : SO-302 VODOVOD		Č. VÝKRESU ČÁST Č.KOPIE
OBSAH : KLADEČSKÉ SCHEMA, VÝPIS TRUB, TVAR. A ARM.		5 D.1.4.