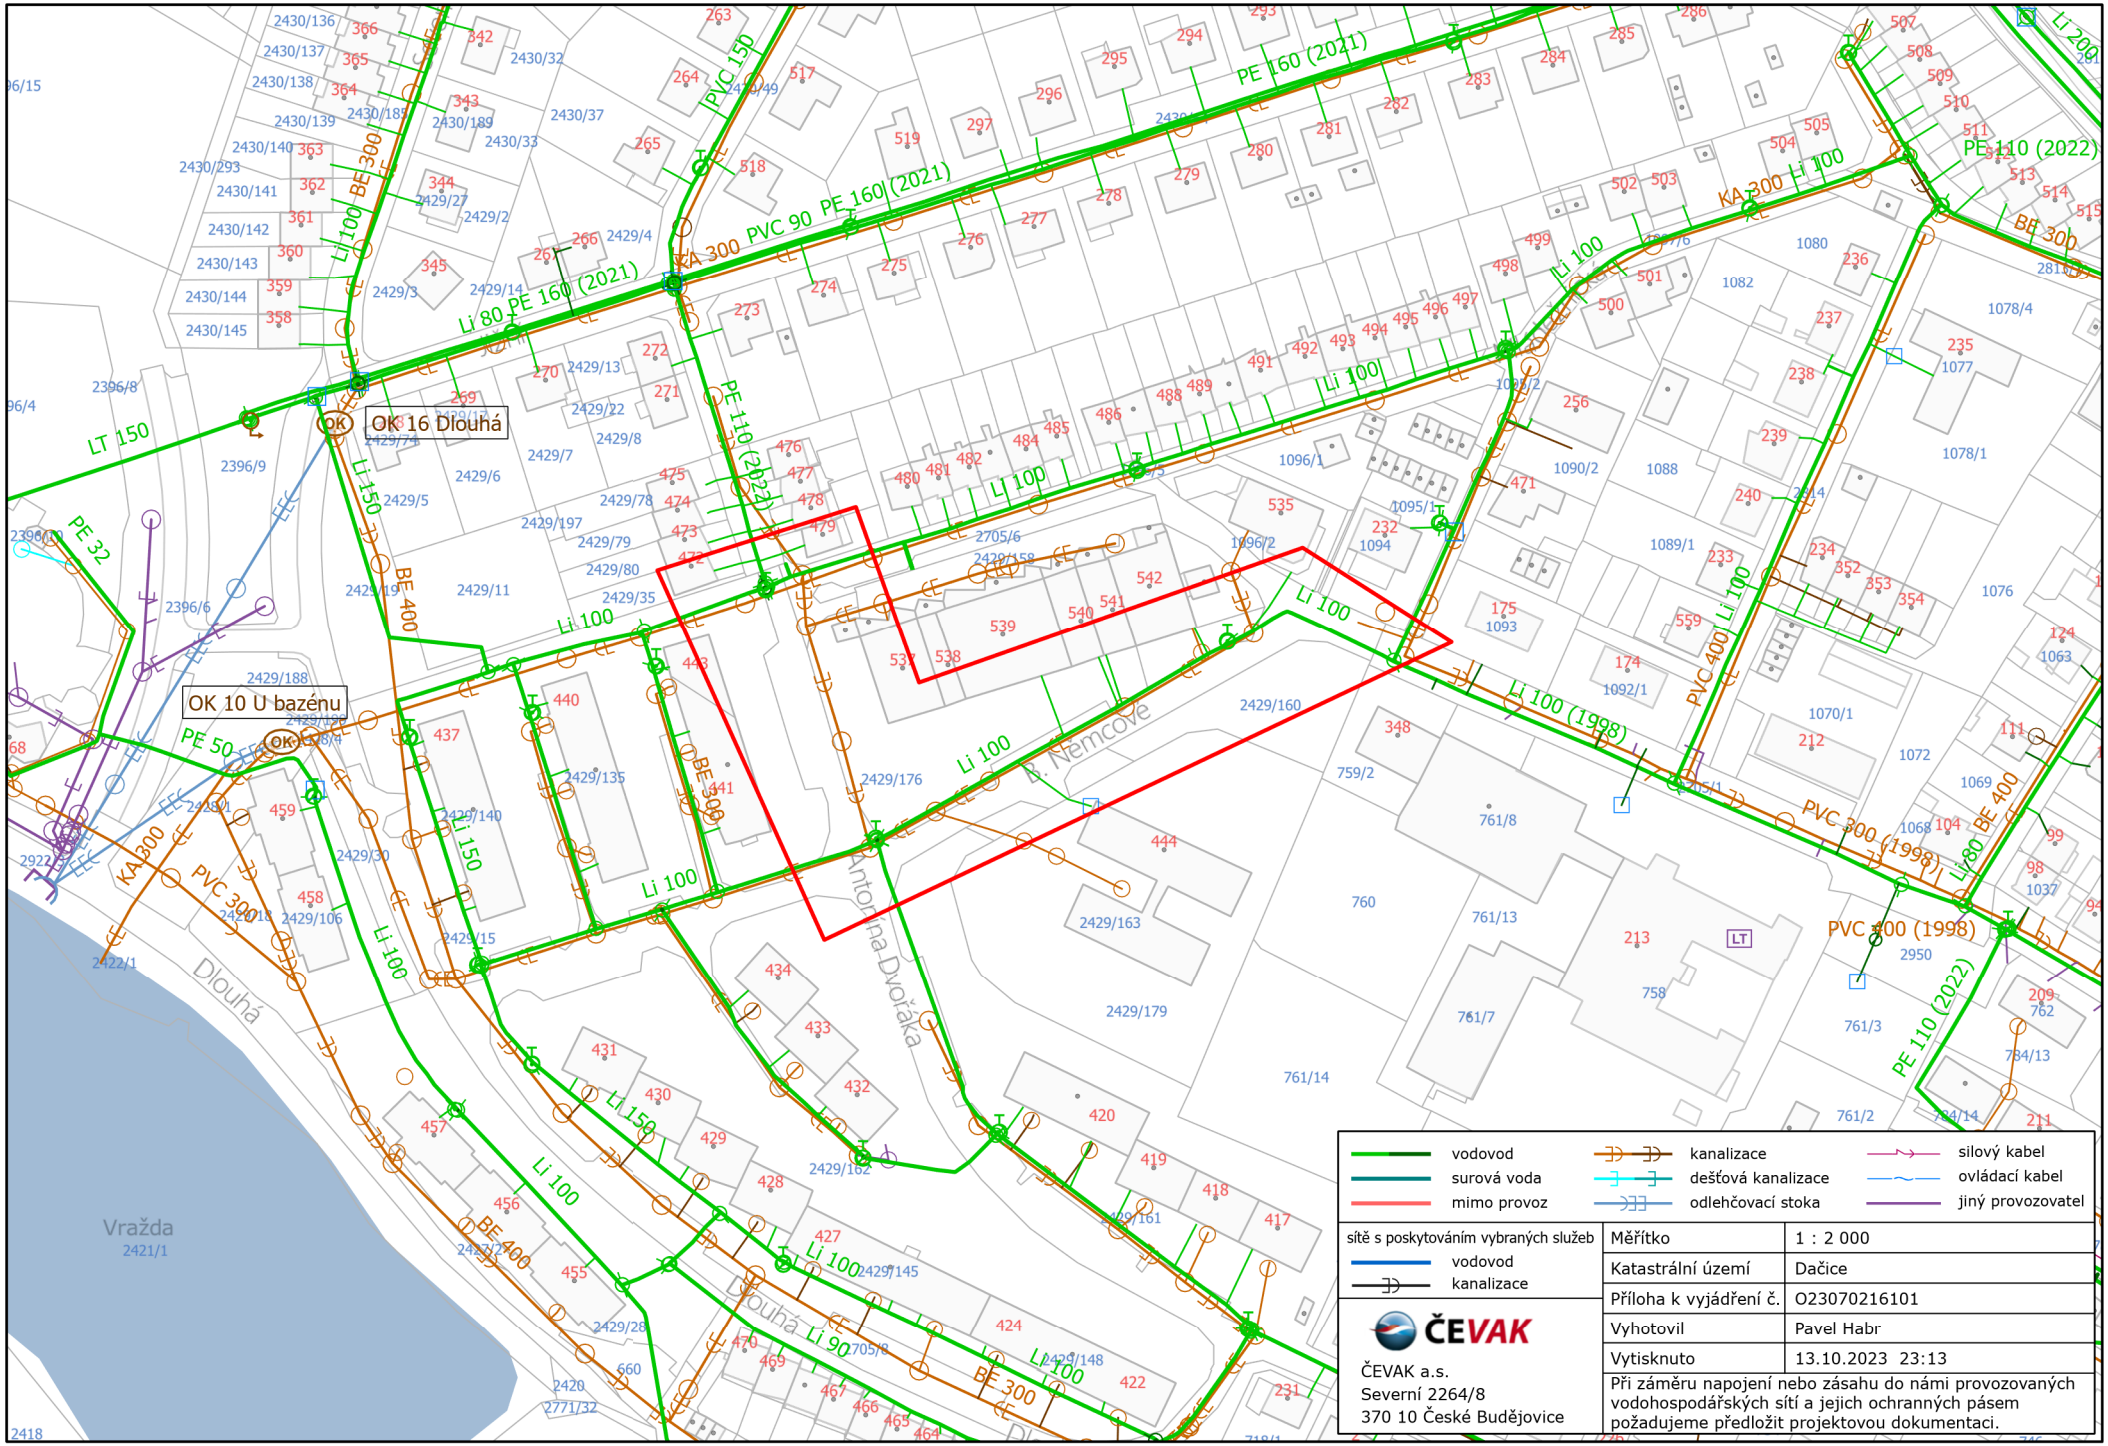
OK 16 Dlouhá
OK 10 U bazénu
Dlouhá
Vražda
2421/1
Němcové
Antonína Dvořáka
vodovod
surová voda
mimo provoz
kanalizace
dešťová kanalizace
odlehčovací stoka
silový kabel
ovládací kabel
jiný provozovatel
sítě s poskytováním vybraných služeb
vodovod
kanalizace
ČEVAK
ČEVAK a.s.
Severní 2264/8
370 10 České Budějovice
Měřítko
1 : 2 000
Katastrální území
Dačice
Příloha k vyjádření č.
O23070216101
Vyhotovil
Pavel Habr
Vytisknuto
13.10.2023 23:13
Při záměru napojení nebo zásahu do námi provozovaných vodohospodářských sítí a jejich ochranných pásem požadujeme předložit projektovou dokumentaci.