




A-A ŘEZ BĚŽNÉHO CHODNÍKU

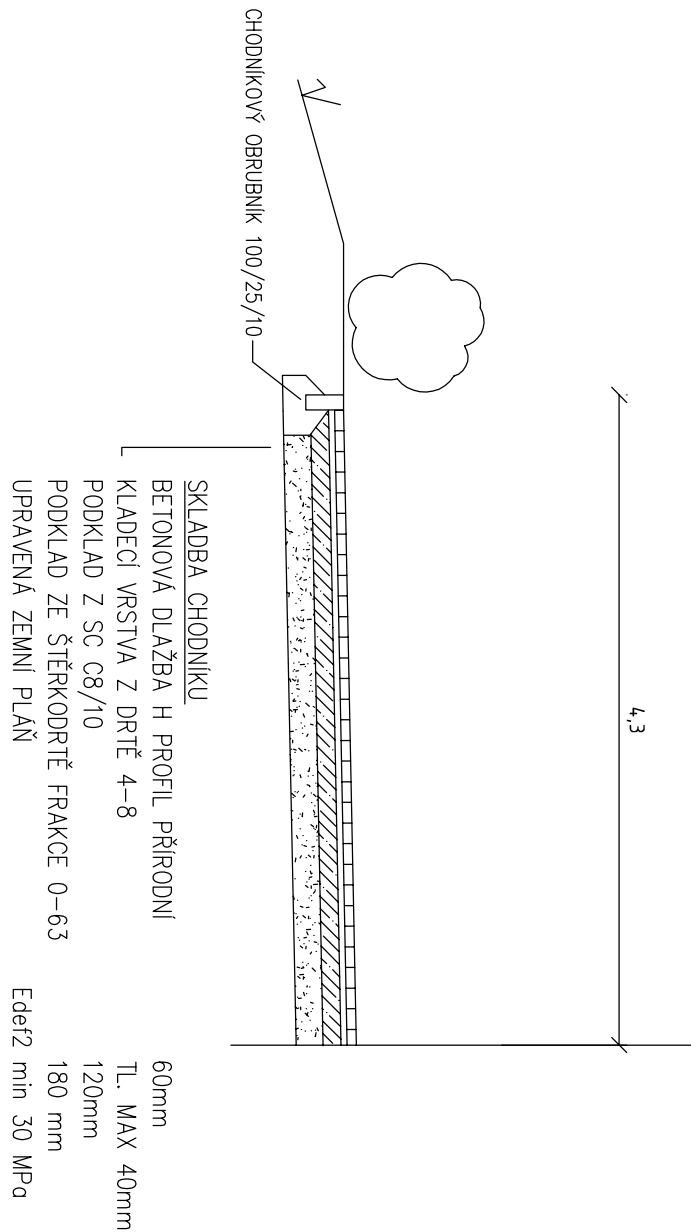


C-C ŘEZ V MÍSTĚ TERASY

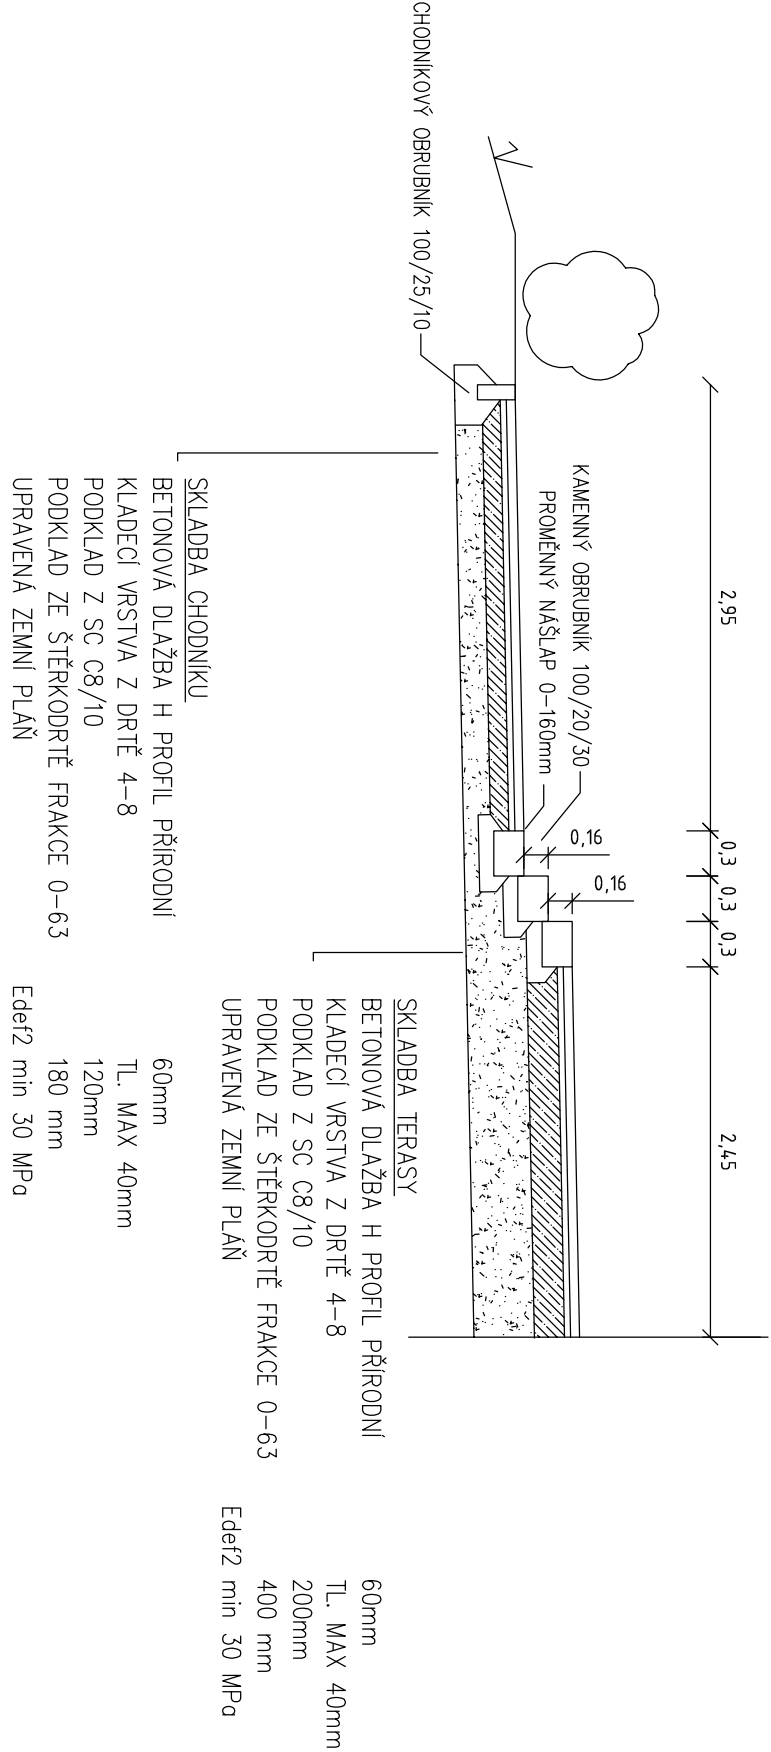


D-D ŘEZ PARKOVIŠTĚM

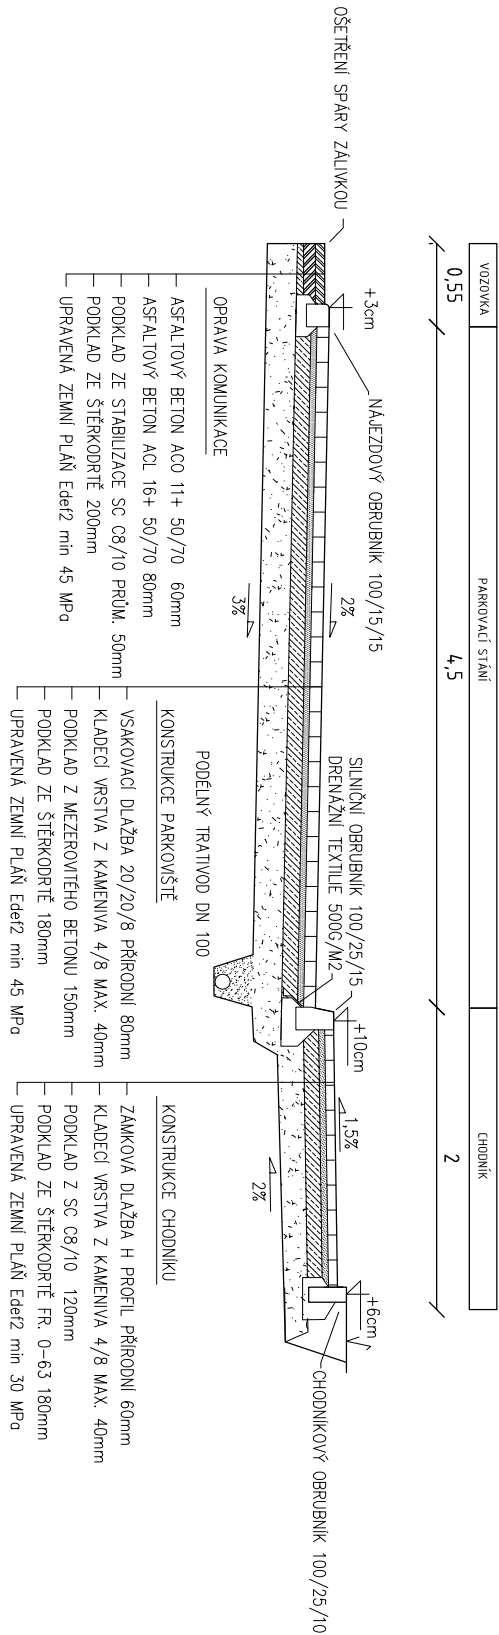

B-B ŘEZ SVAHOVÝM STUPNĚM

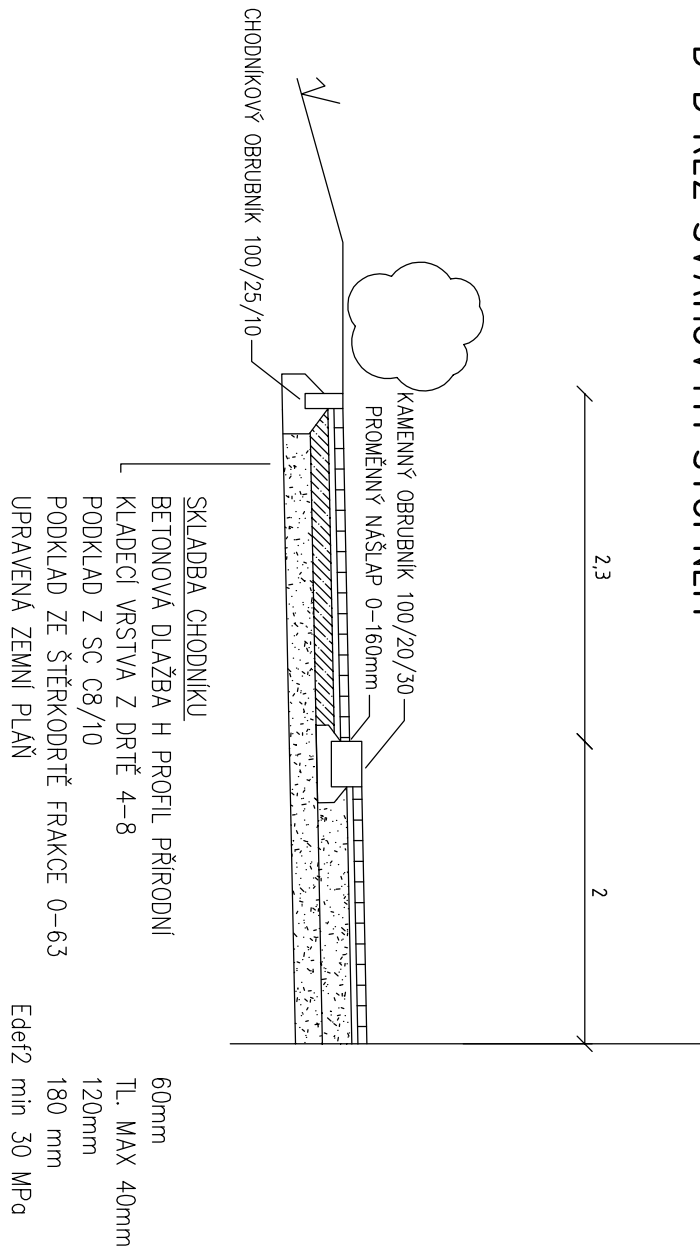

VZOR ŘEŠENÍ NÁSTUPNÍCH PLOCH

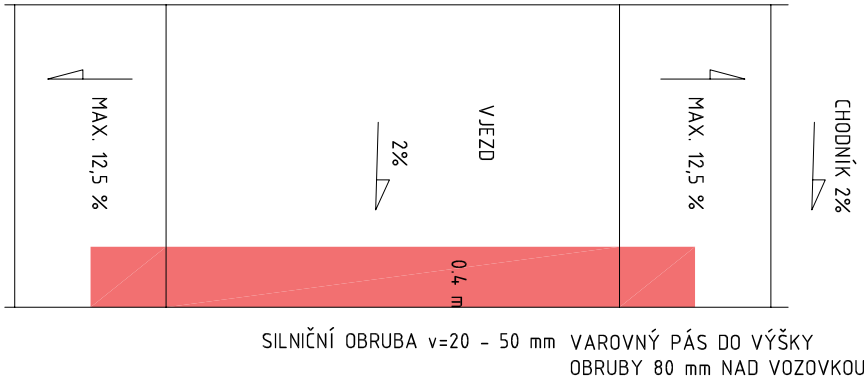

Odpovědná osoba		Vypracoval		Kontroloval	
Ing. Vladimír Zadák		Ing. Vladimír Zadák		Ing. Vladimír Zadák	
Investor		Město Dačice		Č. zak.	
Obec		Dačice, okres Jindřichův Hradec		Datum	
Stavba		ÚPRAVA VEŘEJNÉHO PROSTRANSTVÍ A PARKOVACÍCH MÍST U OD ČERVENÝ VRCH, DAČICE		Formát	
Příloha		Příloha		Měřítko	
Příloha		Příloha		Stupeň PD	
Příloha		Příloha		Č. soup.	
Příloha		Příloha		D4	