


	rostlý terén – travní porost	zpevněná komunikace – šlířk		rostlý terén – travní porost
Š5	vzdálennost šachet – 17,5 m	Š4	revizní, PVC D600, průtočná	vzdálennost šachet – 14,5 m

revizní, PVC D600, průtočná

Š5

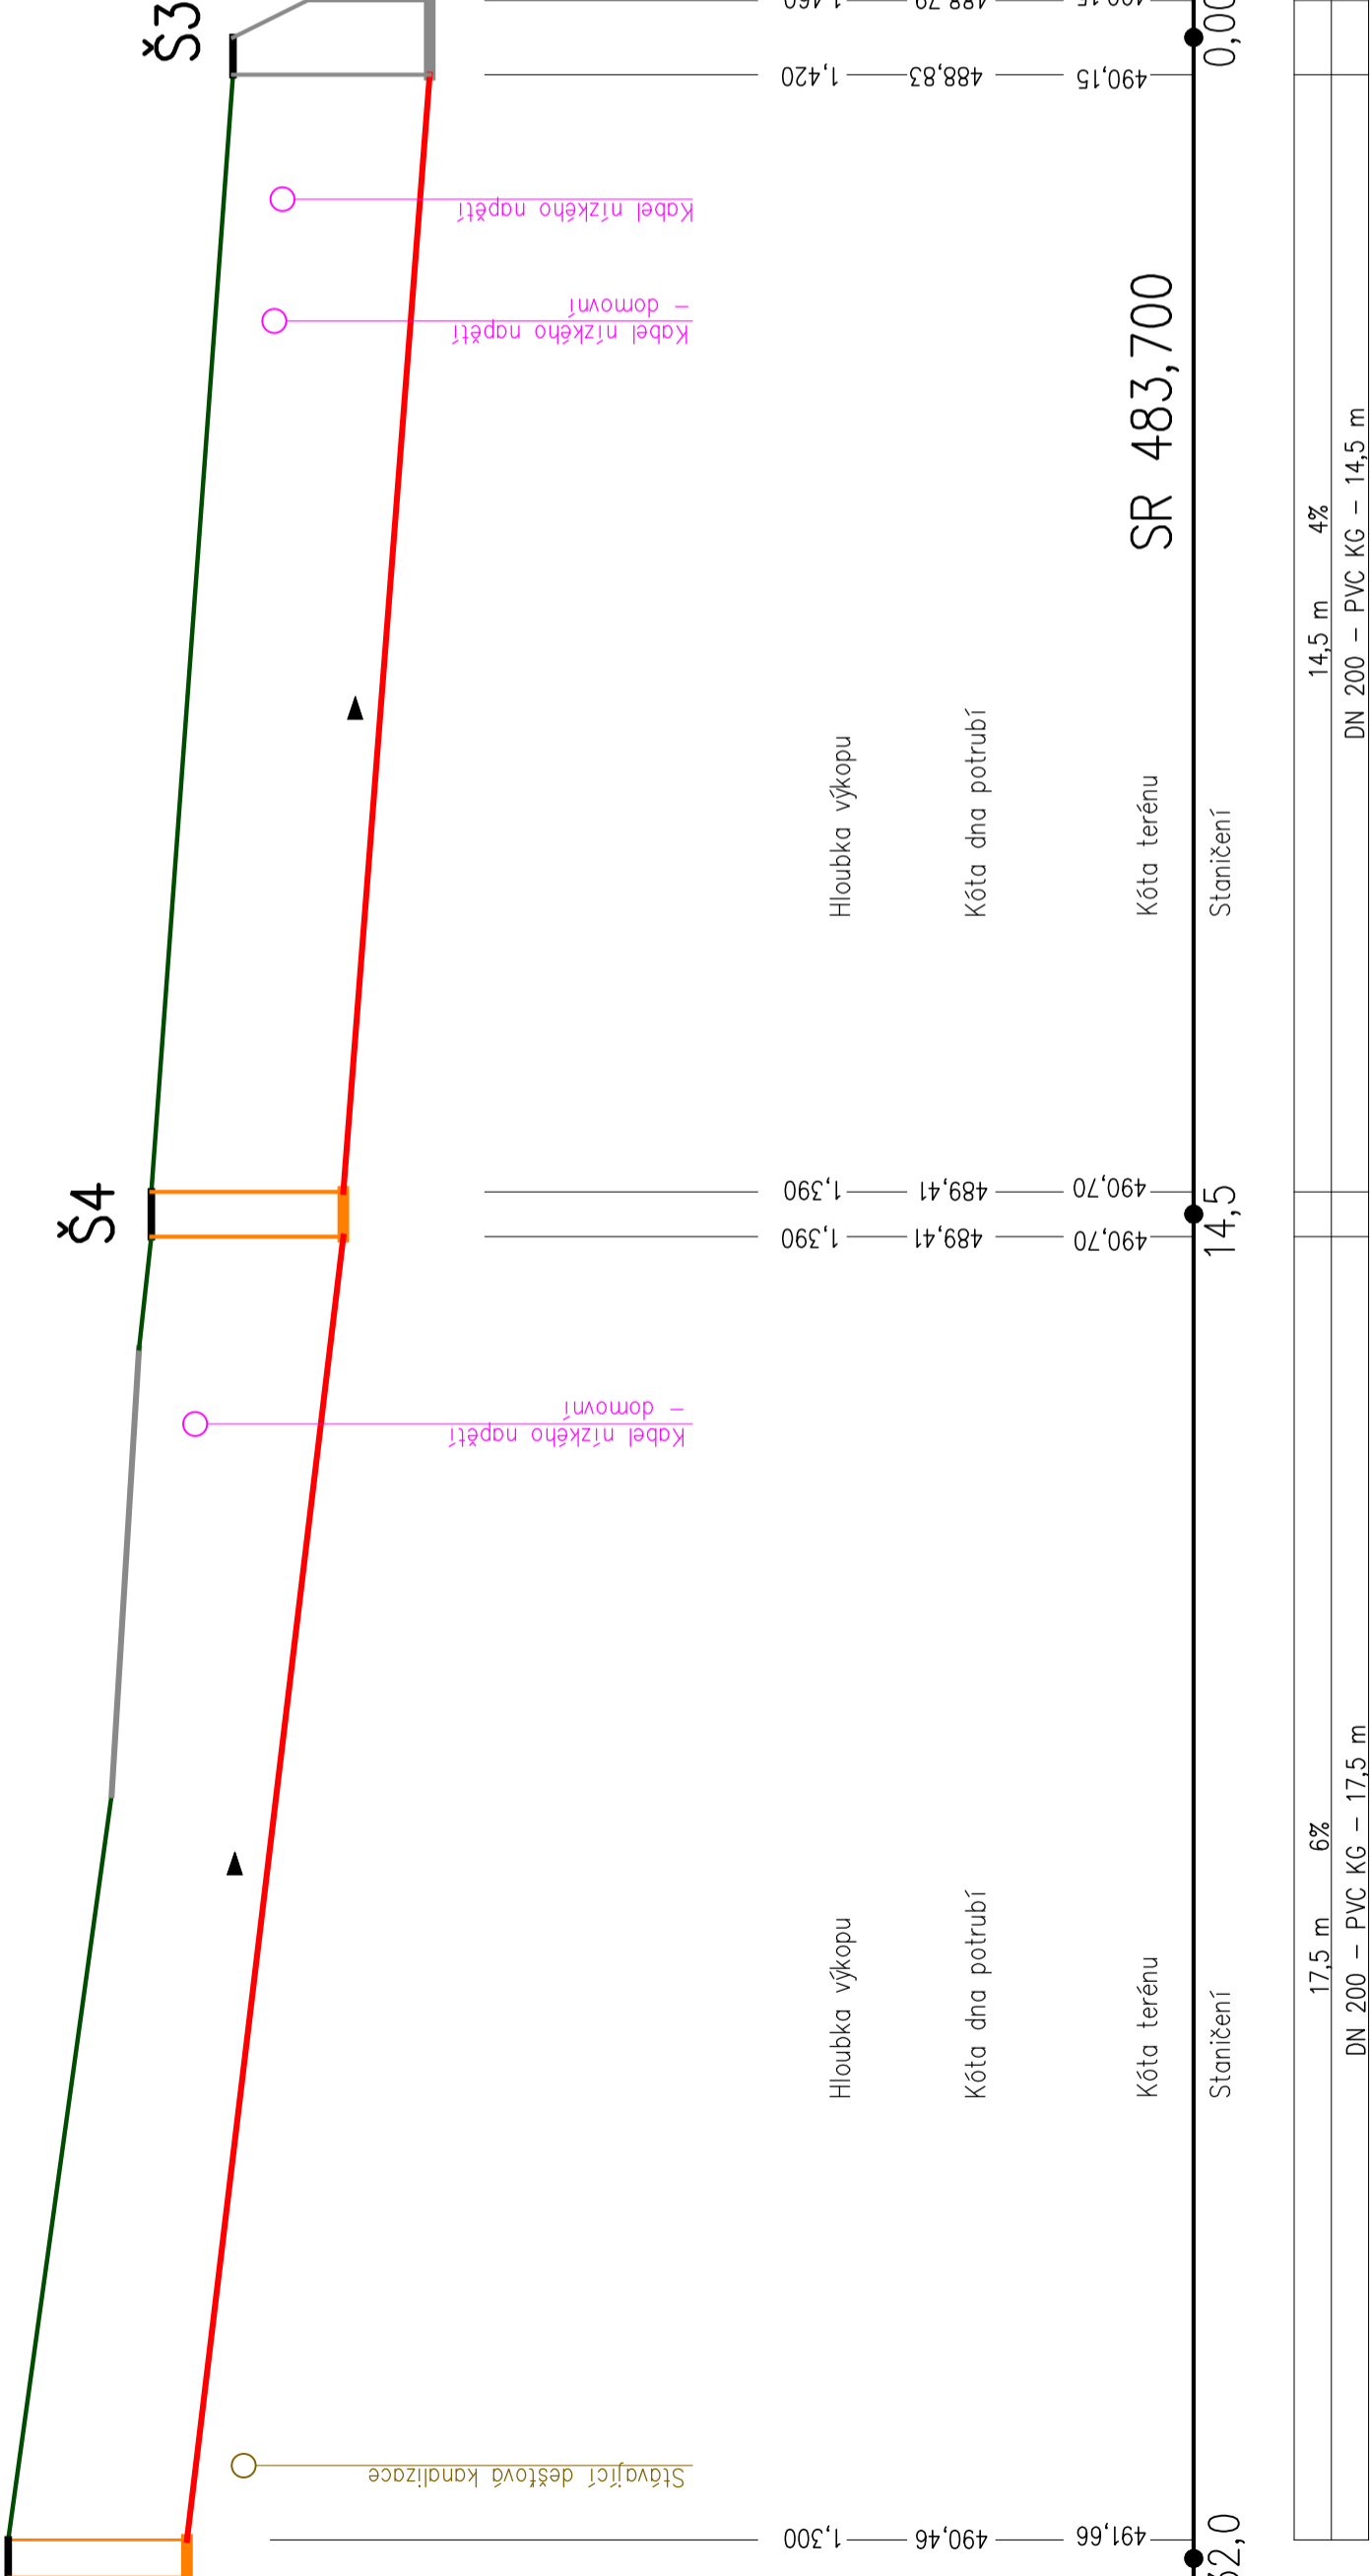

LEGENDA:

Š1,2,4,5 a 6

REVIZNÍ KANALIZAČNÍ ŠACHTA PVC KG D 600
PRŮTOČNÁ S DNEM – VIZ MÍSTO OSAZENÍ.
POKLOP LITINOVÝ POJEZDNÝ.
ULOŽENÍ, PODSYP A OBSYP DLE POŽADAVKŮ VÝROBCE A ČEVAK, A.S.

Š3


REVIZNÍ KANALIZAČNÍ ŠACHTA BETONOVÁ DN 1000
PRŮTOČNÁ S DNEM – VIZ MÍSTO OSAZENÍ.
POKLOP LITINOVÝ POJEZDNÝ.
ULOŽENÍ, PODSYP A OBSYP DLE POŽADAVKŮ VÝROBCE A ČEVAK, A.S.

Zákresy podzemních sítí a zařízení
neslouží jako vytýčovací výkres – před
zahájením stavebních prací musí investor
zajistit vytýčení správcem sítí a jejich
označení na místě dle platných předpisů.

	rostlý terén – travní porost
Š6	vzdálennost šachet – 10,0 m

revizní, PVC D600, průtočná
sběrná, průtočná

Š6

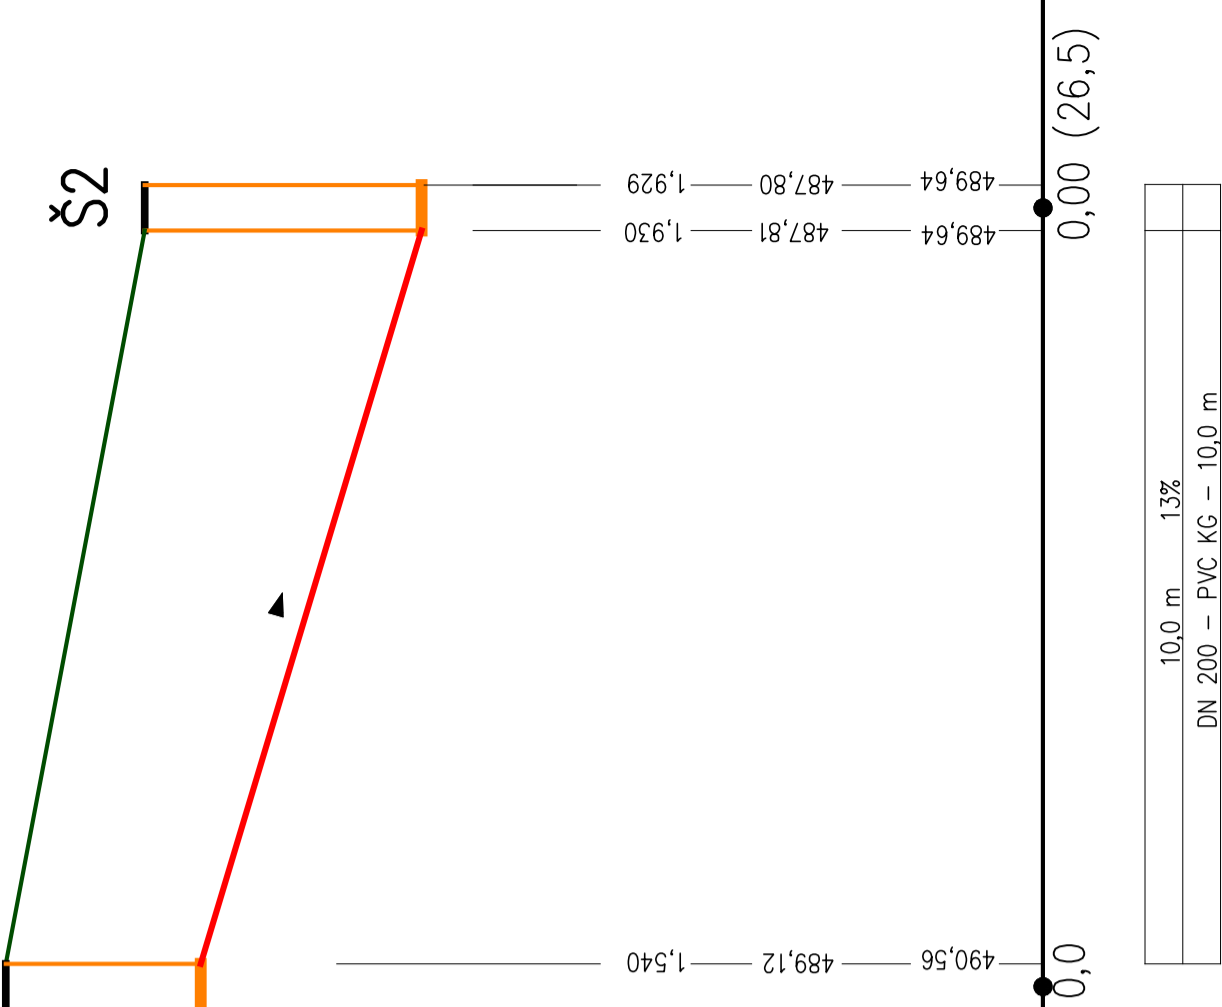

zodp. projektant:	Ing. Z. Hejtmán	zodp. projektant:	K. Mandelík a.t. Jitka Mandelíková	vypracoval:	Projektová kancelář Dačice Karel Mandelík Krajčřova 23/1, 380 01 DAČICE IČO 11331020, jikamandelik@seznam.cz
stavebník	Město Dačice	stavebník	Krajčřova 27/1, 380 01 Dačice	měřítko	1:50
stavba	Splášková kanalizace pro bytové domy čp.209 a 211, Dačice	stavba	Splášková kanalizace pro bytové domy čp.209 a 211, Dačice	úřel	DSP
obsah		stavba	Splášková kanalizace pro bytové domy čp.209 a 211, Dačice	zak. č.	0101/15
		stavba	Splášková kanalizace pro bytové domy čp.209 a 211, Dačice	datum	Leden 2015
		stavba	Splášková kanalizace pro bytové domy čp.209 a 211, Dačice	č.výkr.	č.kopie
		stavba	Splášková kanalizace pro bytové domy čp.209 a 211, Dačice		D.4.