	rostlý terén – travní porost		rostlý terén – travní porost		rostlý terén – travní porost		
Š3	vzdálennost šachet – 25,0 m	Š2	vzdálennost šachet – 15,5 m	Š1	vzdálennost šachet – 11,0 m	Šst	
revizní, beton DN 1000, průtočná		revizní, PVC D600, sběrná, průtočná		revizní, PVC D600, průtočná		stávající, beton DN 1000 sběrná, průtočná	

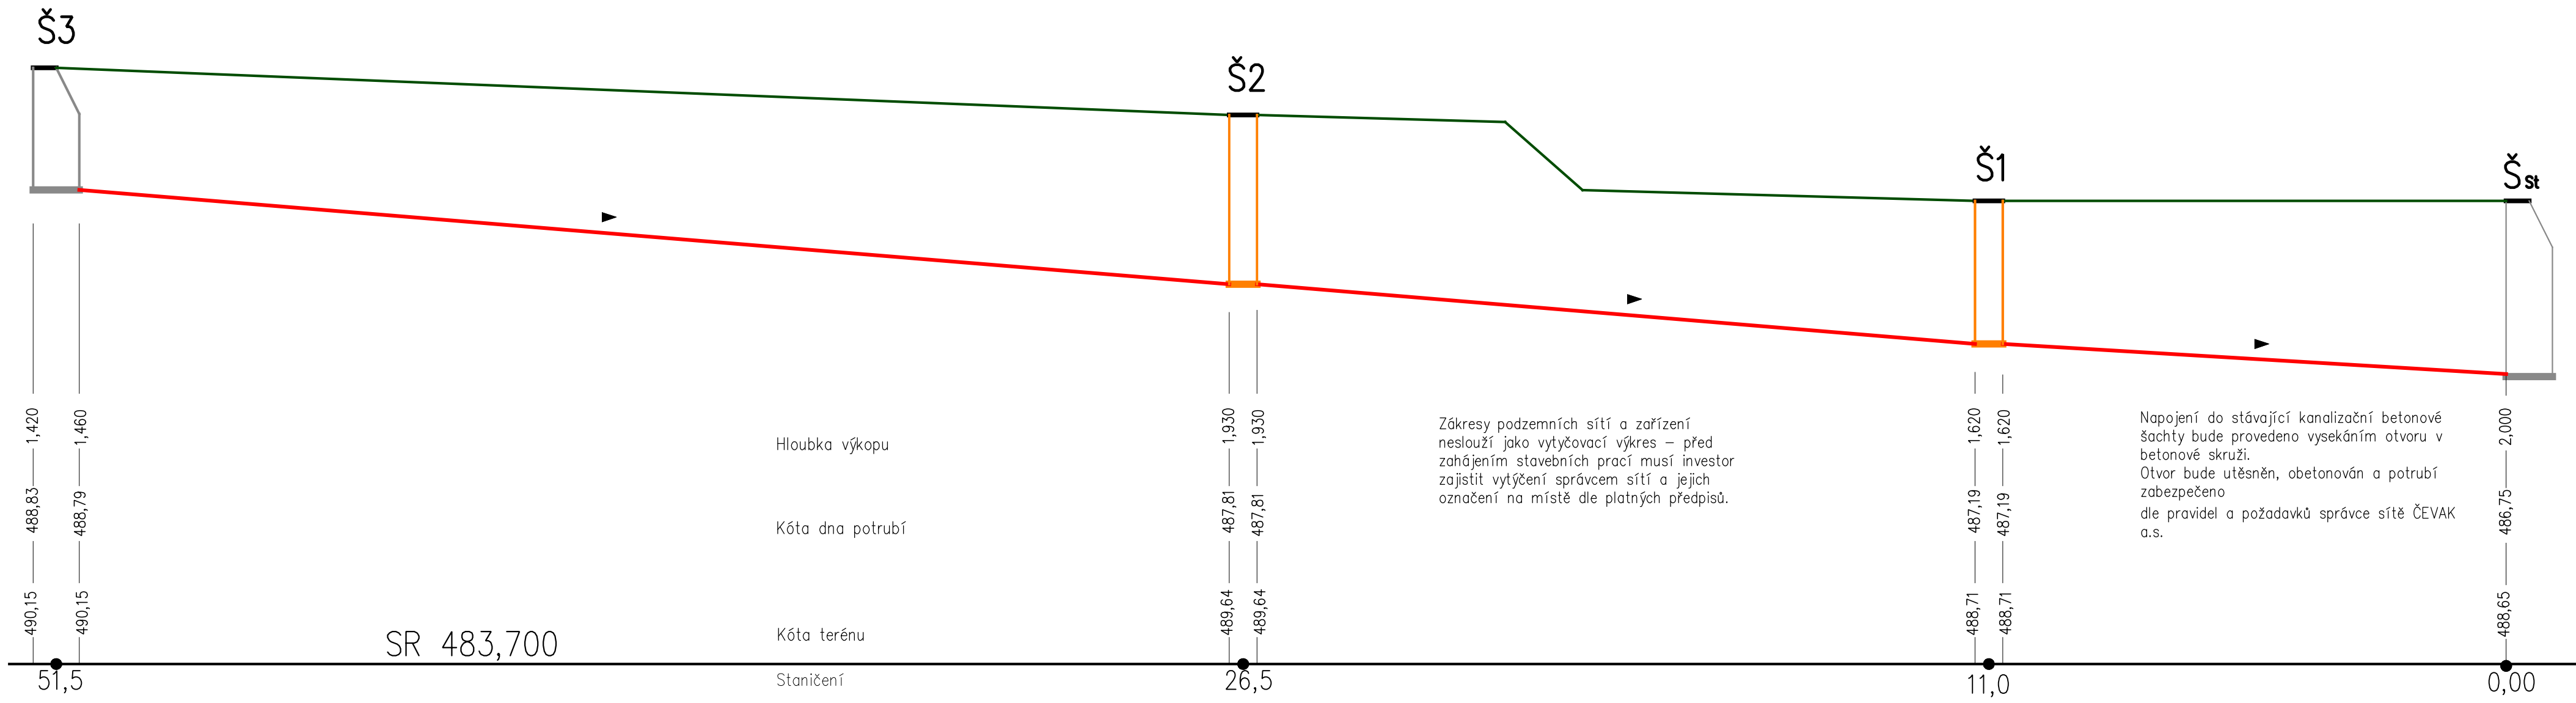

	25,0 m 4%		15,5 m 4%		11,0 m 4%		
	DN 300 – PVC KG – 25,0 m		DN 300 – PVC KG – 15,5 m		DN 300 – PVC KG – 11,0 m		

LEGENDA:

Š1,2,4,5 a 6

REVIZNÍ KANALIZAČNÍ ŠACHTA PVC KG D 600
PRŮTOČNÁ S DNEM – VIZ MÍSTO OSAZENÍ.
POKLOP LITINOVÝ POJEZDNÝ.
ULOŽENÍ, PODSYP A OBSYP DLE POŽADAVKŮ VÝROBCE A ČEVAK, A.S.

Š3

REVIZNÍ KANALIZAČNÍ ŠACHTA BETONOVÁ DN 1000
PRŮTOČNÁ S DNEM – VIZ MÍSTO OSAZENÍ.
POKLOP LITINOVÝ POJEZDNÝ.
ULOŽENÍ, PODSYP A OBSYP DLE POŽADAVKŮ VÝROBCE A ČEVAK, A.S.

Šst

STÁVAJÍCÍ KANALIZAČNÍ BETONOVÁ ŠACHTA.
NOVÉ ZAÚSTĚNÍ + ZBETONOVÁNÍ STÁVAJÍCÍHO ZAÚSTĚNÍ. HLOUBKA DNA 486,75.
STÁVAJÍCÍ LITINOVÝ POKLOP.

zodp. projektant: Ing. Z. Hejtman	zodp. projektant: K. Mandelík a.t.	vypracoval: Jitka Mandelíková	Projektová kancelář Dačice Karel Mandelík Krajířova 23/I, 380 01 DAČICE IČO 11331020, jitka.mandelik@seznam.cz
stavebník	Město Dačice Krajířova 27/I, 380 01 Dačice		měřítko 1:50
stavba	**Splašková kanalizace pro bytové domy čp.209 a 211, Dačice**		účel DSP
			zak. č. 0101/15
			datum Leden 2015
obsah	**PODÉLNÝ PROFIL – STOKA "A"**		č.výkr. D.3. č.kopie