

Katastrální území  
Druh povrchu  
Vzdálenost směrových lomů

Spojovací potrubí "e"

Výškový systém B.p.v.  
M=1:500/100

Legenda

- Stávající terén
- Upravený terén

Kóta upraveného terénu

Hloubka výkopu


Kóta dna potrubí

Kóta dna výkopu

Kóta stávajícího terénu

Srovnávací rovina  
Staničení v km, v m

Sklon ‰ délka m  
Profil, materiál, délka m

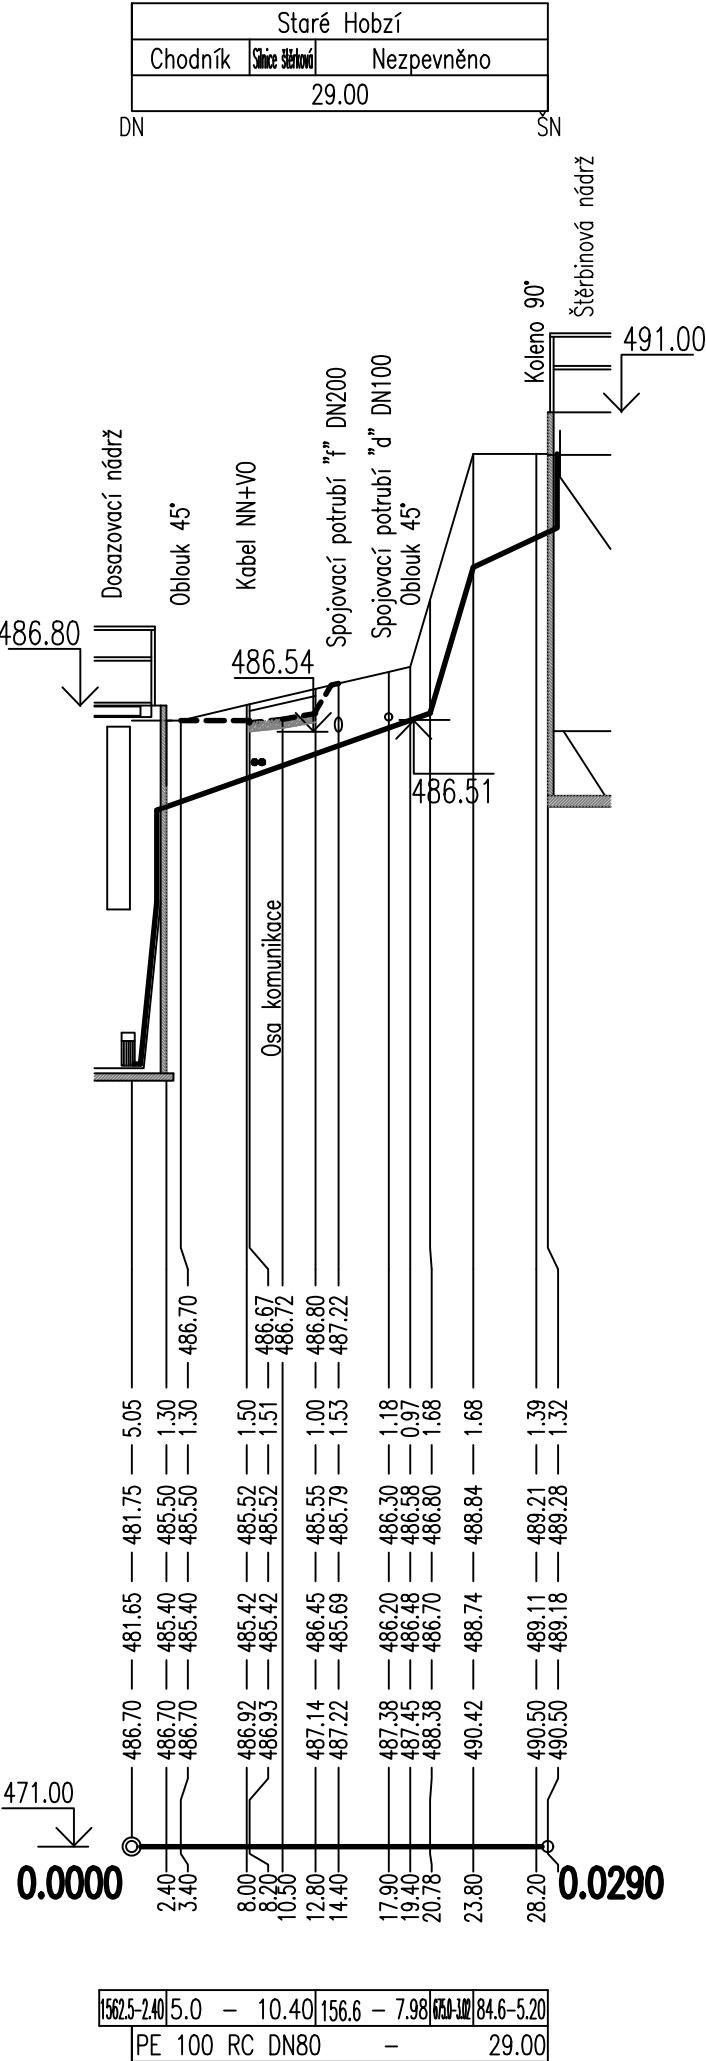

POZNÁMKA :  
Všechna potrubí s krytím menším než 0,80 m budou obetonována.

HLAV.INŽENÝR	ZODPOVĚD.PROJEKTANT	VYPRACOVAL	KRESLIL	KONTROLOVAL	<div>Senovážné nám. 1 ČESKÉ BUDĚJOVICE 370 01 tel. 385775111</div>		
ING.KIBRIK	ING.KIBRIK	ING.KIBRIK	ING.KIBRIK	ING.HRUBÝ			
INVESTOR	Staré Hobzí				ZAK.Č.	1661-81	
KRAJ	JIHOČESKÝ	OBEC	Staré Hobzí			ARCH. Č.	1661
AKCE <div>STARÉ HOBZÍ</div> <div>- čistírna odpadních vod, intenzifikace a rekonstrukce</div>					FORMÁT	2xA4	KOPIE
					DATUM	01/2022	
					STUPEŇ	DPS	
					MĚŘÍTKO	1:500/100	
					OBSAH	PODÉLNÝ PROFIL SPOJOVACÍHO POTRUBÍ "e"	