

Katastrální území
Druh povrchu
Vzdálenost šachet

Stoka "A"

Výškový systém B.p.v.
M=1:500/100

Legenda

- Stávající terén
- Upravený terén

Kóta upraveného terénu

Hloubka výkopu


Kóta dna potrubí

Kóta dna výkopu

Kóta stávajícího terénu

Srovnávací rovina
Staničení v km, v m

Sklon ‰ délka m
Profil, materiál, délka m
Kapacita l/s – rychlost m/s

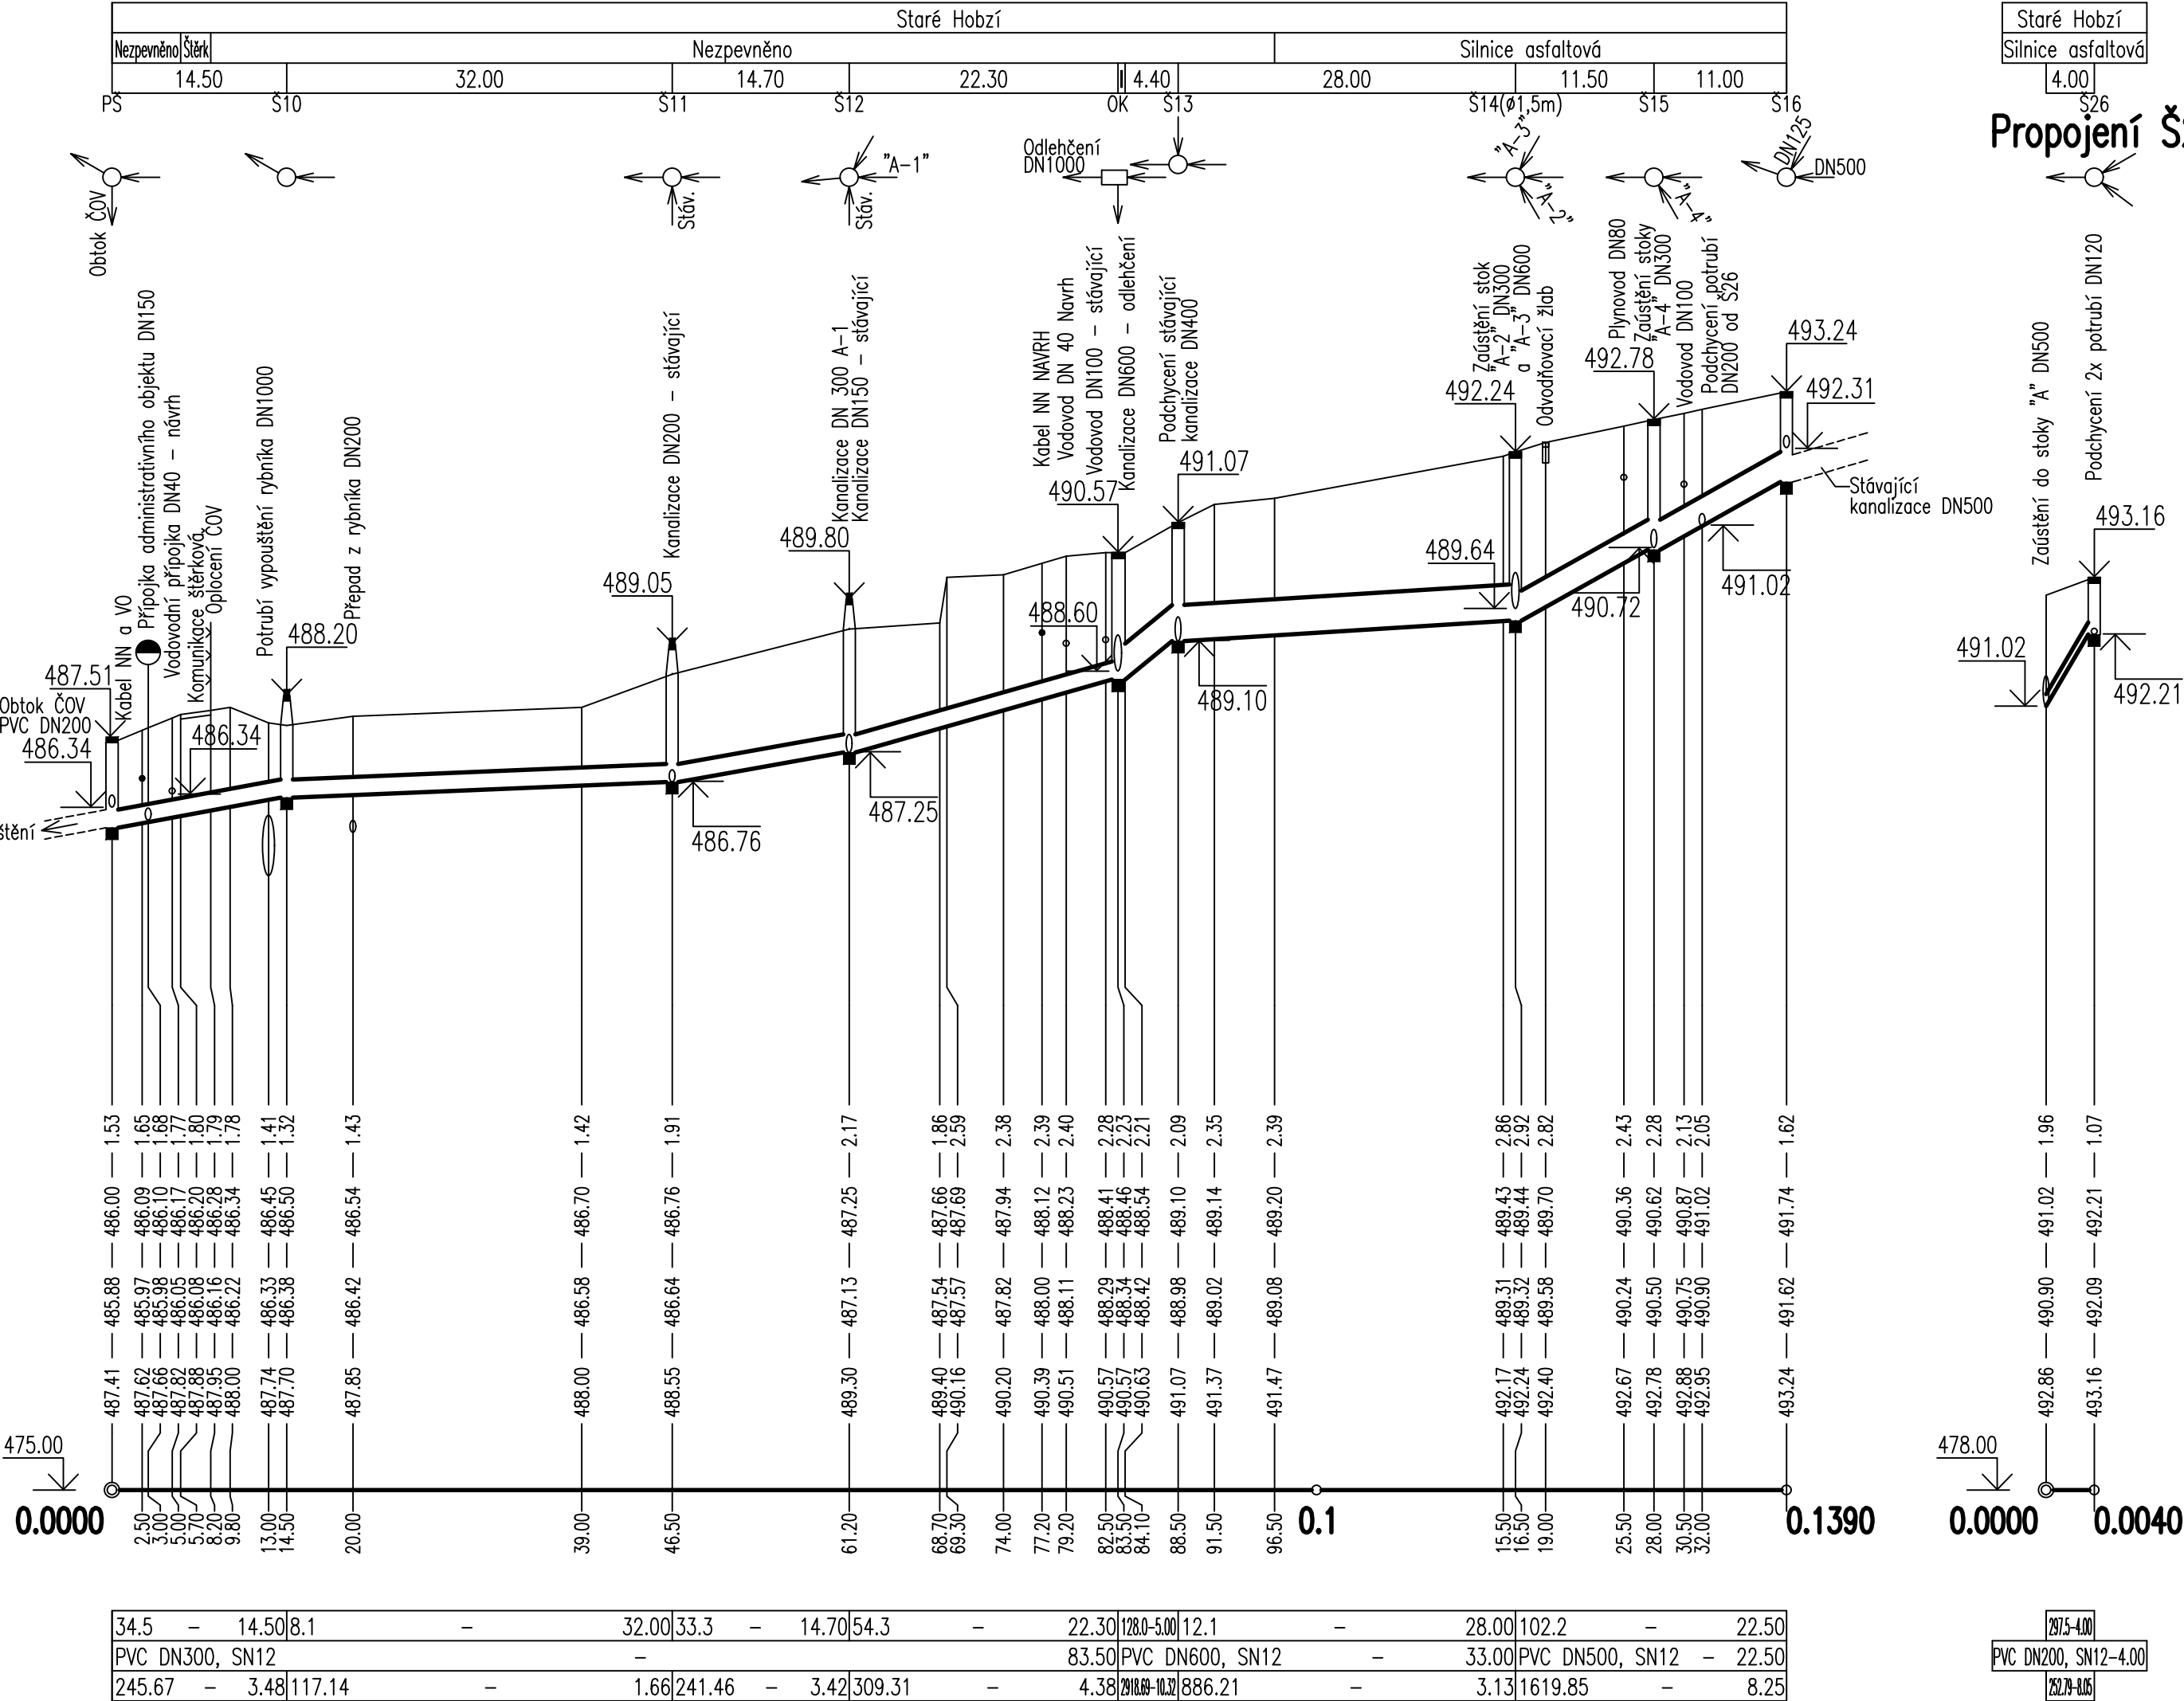

Upozornění:

- Hloubka uložení potrubí vypouštění rybníka DN1000 není známa, po ověření kopanou bude výškové řešení Stoky "A" případně upraveno.

HLAV. INŽENÝR ING. KIBRIK	ZODPOVĚD. PROJEKTANT ING. KIBRIK	VYPRACOVAL ING. KIBRIK	KRESLIL ING. KIBRIK	KONTROLOVAL ING. HRUBÝ	<div><div></div><div>Senovážné náb. 1 ČESKÉ BUDĚJOVICE 370 01 tel. 385775111</div></div>		
INVESTOR Obec Staré Hobzí, 378 71 Staré Hobzí 35					ZAK.Č. 1661-81		
KRAJ JIHOČESKÝ					ARCH. Č. 1661		
AKCE STARÉ HOBZÍ					FORMÁT 3xA4	KOPIE	
					DATUM 01/2022		
					STUPĚŇ DPS		
					MĚŘÍTKO 1:500/100		
OBSAH					VÝKR. Č. 26	ČÁST D.1	