

Katastrální území  
Druh povrchu  
Vzdálenost směrových lomů

Staré Hobzí
Nezpevněno
6.00

Š6 ŠN

## Spojovací potrubí "k"

Výškový systém B.p.v.  
M=1:500/100

## Legenda

— Stávající terén  
 — Upravený terén

Kóta upraveného terénu

Hloubka výkopu


Kóta dna potrubí

Kóta dna výkopu

Kóta stávajícího terénu

Srovnávací rovina  
Staničení v km, v m

Sklon ‰, dĺžka m  
Profil, materiál, dĺžka m

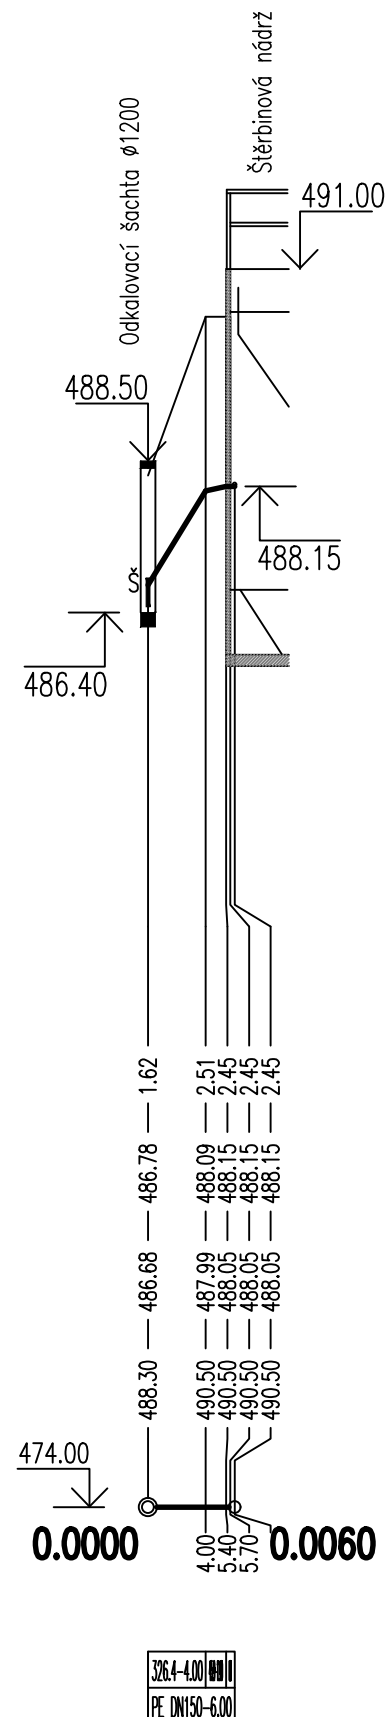

POZNÁMKA :

Všechna potrubí s krytím menším než 0,80 m budou obetonována.

HLAV.INŽENÝR	ZODPOVĚD.PROJEKTANT	VYPRACOVAL	KRESLIL	KONTROLOVAL		Senovážné nám. 1	
ING.KIBRIK	ING.KIBRIK	ING.KIBRIK	ING.KIBRIK	ING.HRUBÝ		ČESKÉ BUDĚJOVICE	
						370 01 tel. 385775111	
INVESTOR	Staré Hobzí				ZAK.Č.	1661—81	
KRAJ	JIHOČESKÝ		OBEC	Staré Hobzí		ARCH. Č.	1661
AKCE	<div>STARÉ HOBZÍ</div> <div>- čistírna odpadních vod, intenzifikace a rekonstrukce</div>				FORMÁT	2xA4	KOPIE
					DATUM	01/2022	
					STUPEŇ	DPS	
					MĚŘÍTKO	1:500/100	
OBSAH	PODÉLNÝ PROFIL SPOJOVACÍHO POTRUBÍ "k"				VÝKR. Č.	24	ČÁST D.1