

Katastrální území
Druh povrchu
Vzdálenost šachet

Stoka "A-3"

Výškový systém B.p.v.
M=1:500/100

Legenda

- Stávající terén
- Upravený terén

Kóta upraveného terénu

Hloubka výkopu


Kóta dna potrubí

Kóta dna výkopu

Kóta stávajícího terénu


Srovnávací rovina
Staničení v km, v m

Sklon ‰, délka m
Profil, materiál, délka m
Kapacita l/s – rychlost m/s

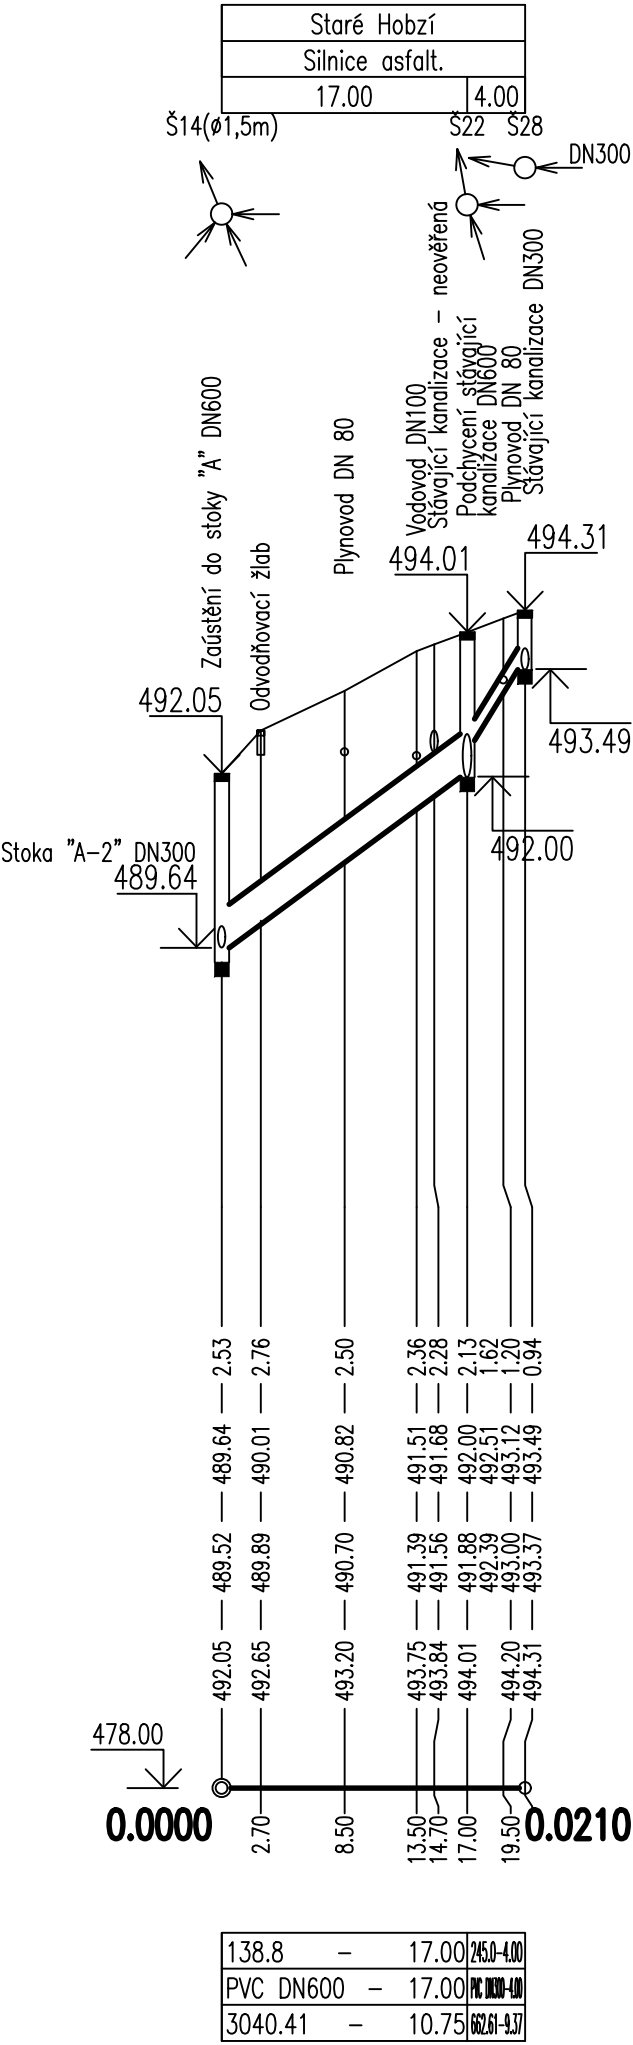

POZNÁMKA:

PŘED ZAPOČETÍM VÝKOPOVÝCH PRACÍ JE NUTNO OVĚŘÍT
KÓTU DNA STÁVAJÍCÍ KANALIZACE VE STANIČENÍ 17.00 (Š22)

HLAV.INŽENÝR	ZODPOVĚD.PROJEKTANT	VYPRACOVAL	KRESLIL	KONTROLOVAL	 <div>Senovážné nám. 1 ČESKÉ BUDĚJOVICE 370 01 tel. 385775111</div>		
ING.KIBRIK	ING.KIBRIK	ING.KIBRIK	ING.KIBRIK	ING.HRUBÝ			
INVESTOR	Obec Staré Hobzí, 378 71 Staré Hobzí 35				ZAK.Č.	1661-81	
KRAJ	JIHOČESKÝ		OBEC STARÉ HOBZÍ		ARCH. Č.	1661	
AKCE STARÉ HOBZÍ - čistírna odpadních vod, intenzifikace a rekonstrukce					FORMÁT	2xA4	KOPIE
					DATUM	01/2022	
					STUPEŇ	DPS	
					MĚŘITKO	1:500/100	
OBSAH	PODÉLNÝ PROFIL STOKY "A-3"				VÝKR. Č.	29	ČÁST D.1