

Katastrální území
Druh povrchu
Vzdálenost šachet

Spojovací potrubí "h"

Výškový systém B.p.v.
M=1:500/100

Legenda

— Stávající terén
— Upravený terén

Kóta upraveného terénu

Hloubka výkopu


Kóta dna potrubí

Kóta dna výkopu

Kóta stávajícího terénu


Srovnávací rovina
Staničení v km, v m

Sklon ‰, délka m
Profil, materiál, délka m
Kapacita l/s – rychlost m/s

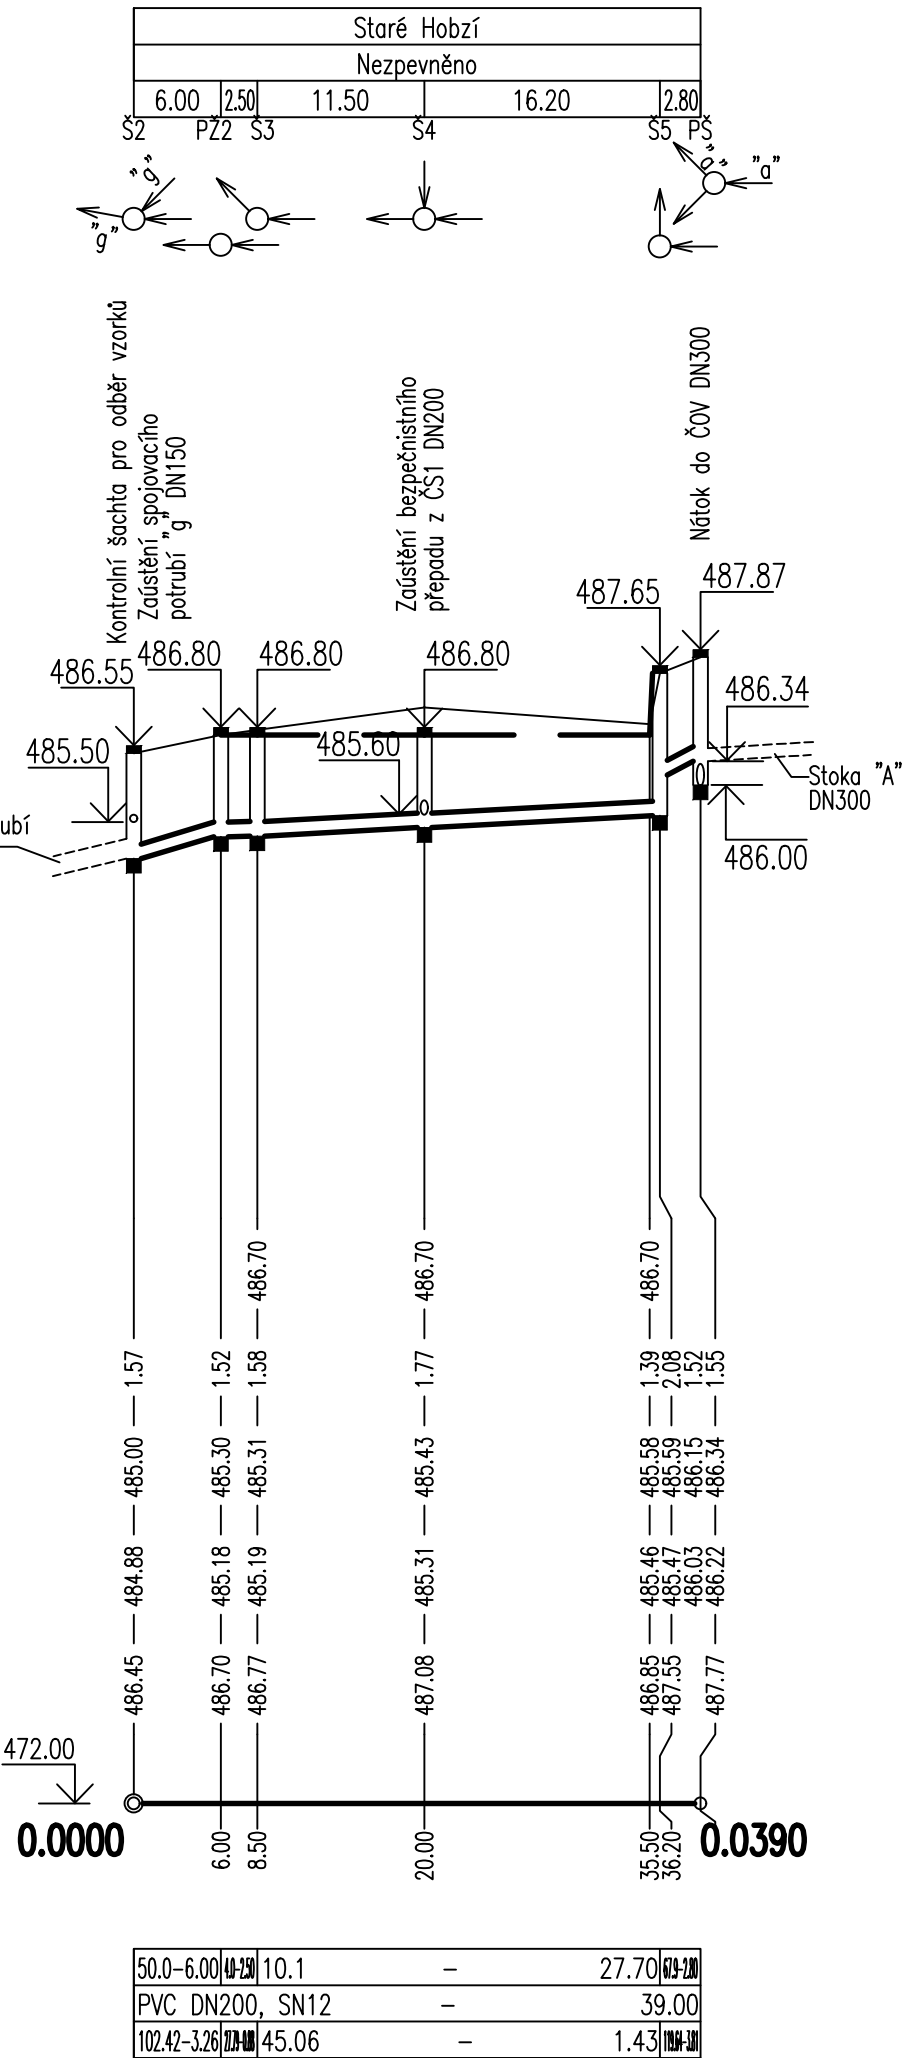

POZNÁMKA :

Všechna potrubí s krytím menším než 0,80 m budou obetonována.

HLAV. INŽENÝR	ZODPOVĚD. PROJEKTANT	VYPRACOVAL	KRESLIL	KONTRLOVAL	 <div>Senovážné nám. 1 ČESKÉ BUDĚJOVICE 370 01 tel. 385775111</div>				
ING. KIBRIK	ING. KIBRIK	ING. KIBRIK	ING. KIBRIK	ING. HRUBÝ					
INVESTOR	Staré Hobzí				ZAK.Č.	1661–81			
KRAJ	JIHOČESKÝ		OBEC	Staré Hobzí		ARCH. Č.	1661		
AKCE <div>STARÉ HOBZÍ</div> <div>- čistírna odpadních vod, intenzifikace a rekonstrukce</div>						FORMÁT	2xA4	KOPIE	
						DATUM	01/2022		
						STUPEŇ	DPS		
						MĚŘÍTKO	1:500/100		
OBSAH	PODÉLNÝ PROFIL SPOJOVACÍHO POTRUBÍ "h"					VÝKR. Č.	22	ČÁST	D.1