

Katastrální území
Druh povrchu
Vzdálenost směrových lomů

Staré Hobzí
Nezpevněno
21.00

Spojovací potrubí "i"

Výškový systém B.p.v.
M=1:500/100

Legenda

- Stávající terén
- Upravený terén

Kóta upraveného terénu

Hloubka výkopu


Kóta dna potrubí

Kóta dna výkopu

Kóta stávajícího terénu


Srovnávací rovina
Staničení v km, v m

Sklon ‰ délka m
Profil, materiál, délka m

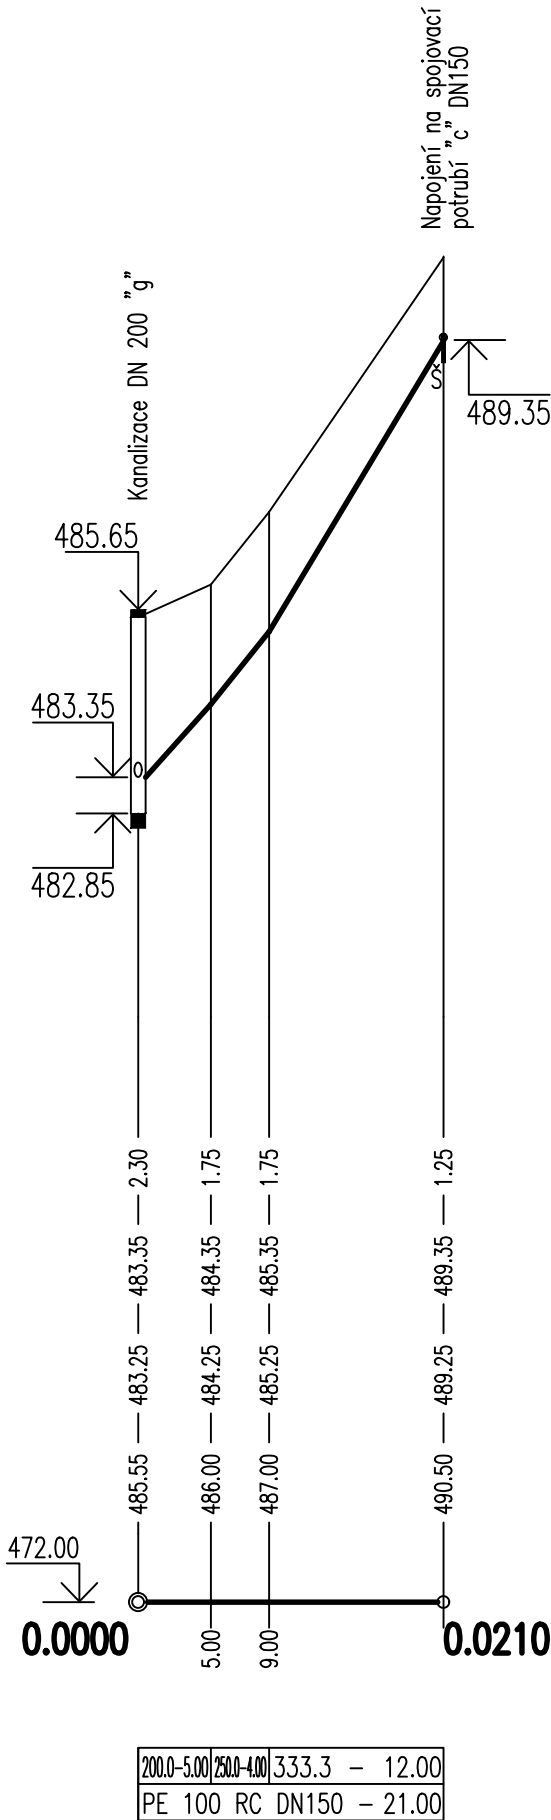

POZNÁMKA :

Všechna potrubí s krytím menším než 0,80 m budou obetonována.

HLAV. INŽENÝR	ZODPOVĚD. PROJEKTANT	VYPRACOVAL	KRESLIL	KONTROLOVAL	 <div>Senovážné nám. 1 ČESKÉ BUDĚJOVICE 370 01 tel. 385775111</div>	
ING. KIBRIK	ING. KIBRIK	ING. KIBRIK	ING. KIBRIK	ING. HRUBÝ		
INVESTOR	Staré Hobzí				ZAK. Č.	1661-81
KRAJ	JIHOČESKÝ		OBEC	Staré Hobzí		ARCH. Č. 1661
AKCE	STARÉ HOBZÍ - čistírna odpadních vod, intenzifikace a rekonstrukce				FORMÁT	2xA4
					DATUM	01/2022
					STUPEŇ	DPS
					MĚŘÍTKO	1:500/100
OBSAH	PODÉLNÝ PROFIL SPOJOVACÍHO POTRUBÍ "i"				VÝKR. Č.	23
					ČÁST	D.1