

Katastrální území
Druh povrchu
Vzdálenost šachet

Stoka A-2

Výškový systém B.p.v.

M=1:500/100

Legenda

- Stávající terén
- Upravený terén

Kóta upraveného terénu

Hloubka výkopu


Kóta dna potrubí


Kóta dna výkopu

Kóta stávajícího terénu

Srovnávací rovina
Staničení v km, v m

Sklon ‰, délka m
Profil, materiál, délka m
Kapacita l/s – rychlost m/s

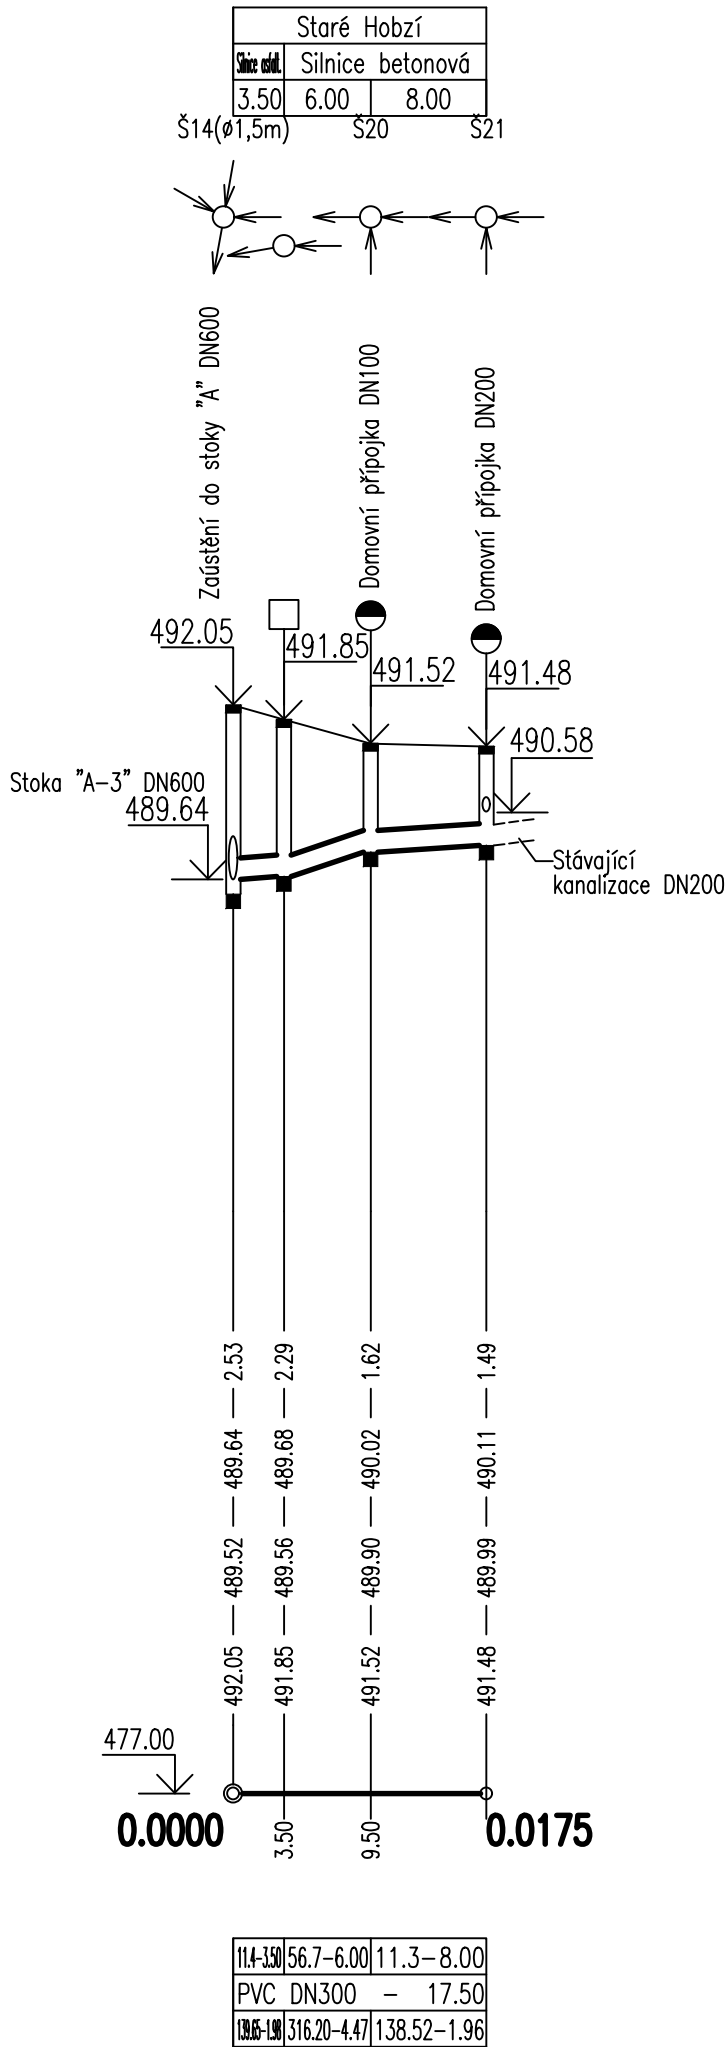

HLAV.INŽENÝR	ZODPOVĚD.PROJEKTANT	VYPRACOVAL	KRESLIL	KONTROLOVAL	<div><div>EKOEO s.r.o.</div><div>Senovážné nám. 1 ČESKÉ BUDĚJOVICE 370 01 tel. 385775111</div></div>		
ING.KIBRIK	ING.KIBRIK	ING.KIBRIK	ING.KIBRIK	ING.HRUBÝ			
INVESTOR Obec Staré Hobzí, 378 71 Staré Hobzí 35					ZAK.Č. 1661-81		
KRAJ JIHOČESKÝ		OBEC STARÉ HOBZÍ			ARCH. Č. 1661		
AKCE STARÉ HOBZÍ - čistírna odpadních vod, intenzifikace a rekonstrukce					FORMÁT	2xA4	KOPIE
					DATUM	01/2022	
					STUPEŇ	DPS	
					MĚŘÍTKO	1:500/100	
OBSAH PODÉLNÝ PROFIL STOKY "A-2"					VÝKR. Č.	28	ČÁST D.1