


## PS 02 TECHNOLOGICKÁ ČÁST ELEKTRO A ASŘ

HLAV.INŽENÝR	ZODPOVĚD.PROJEKTANT	VYPRACOVAL	KRESLIL	KONTROLOVAL	 <div>SENOVÁŽNÉ NÁM. 1 ČESKÉ BUDĚJOVICE 370 01 tel.385775111</div>	
ING.KIBRIK	ING.KIBRIK	J.JANKŮ	J.JANKŮ	ING.ČIERNÝ		
INVESTOR	OBEC STARÉ HOBZÍ				ZAK.Č. 1661-81	
KRAJ	JIHOČESKÝ	OBEC	STARÉ HOBZÍ		ARCH. Č. 1661	
AKCE	<div>STARÉ HOBZÍ</div> <div>čistírna odpadních vod, intenzifikace a rekonstrukce</div>				FORMÁT 12x A4	KOPIE
					DATUM 01/2022	
					STUPEŇ DPS	
					MĚŘÍTKO --	
OBSAH	RM1 – ROZVADĚČ TECHNOLOGICKÉ ELEKTROINSTALACE				VÝKR. Č. 3	ČÁST D2.2

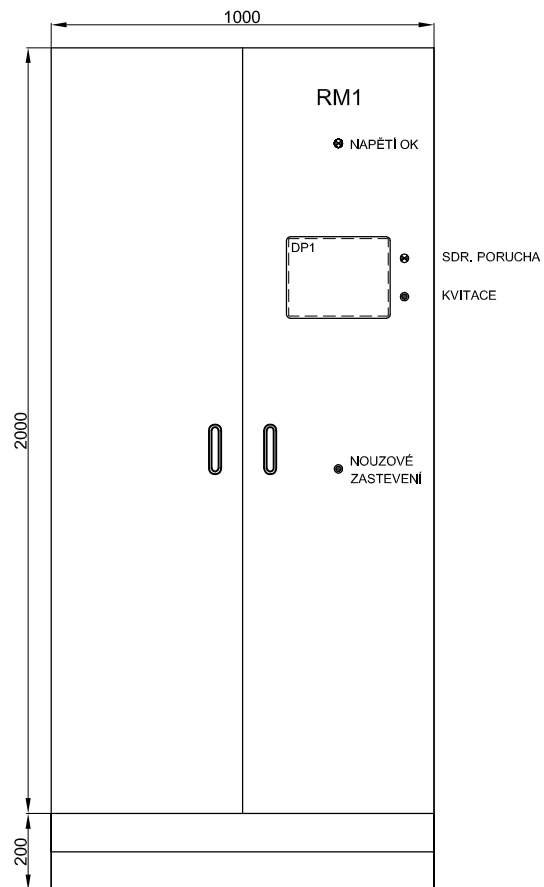


ROZVADĚČ:

ROZMĚRY: (vxšxh) 2000x1000x400 mm


KRYTÍ: IP40

PODSTAVEC: 200 mm

PŘÍVOD A VÝVODY SPODEM

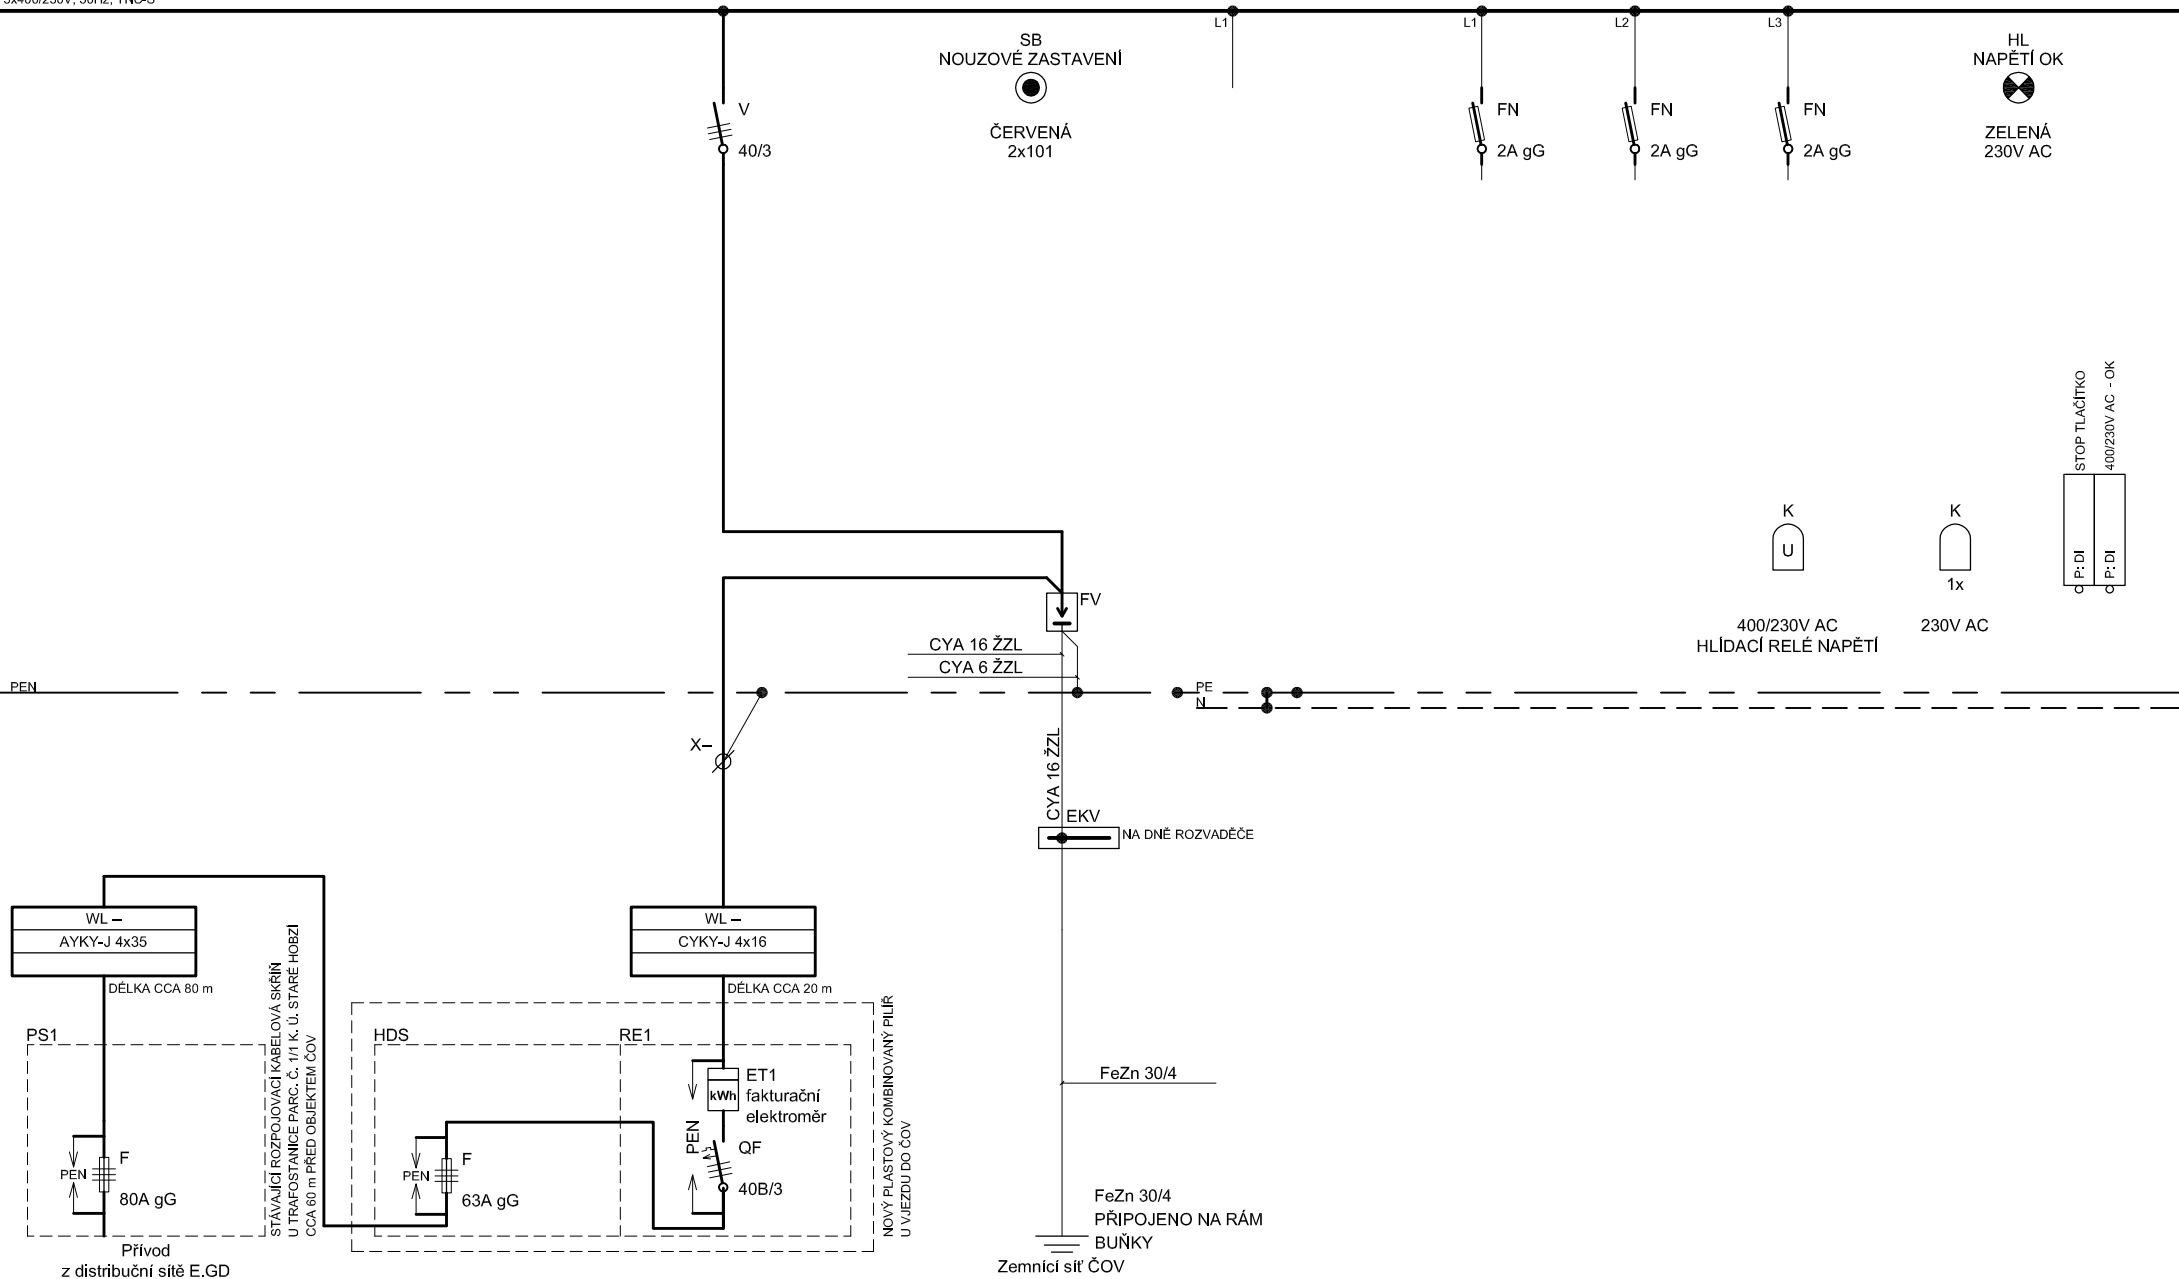




[illegible]

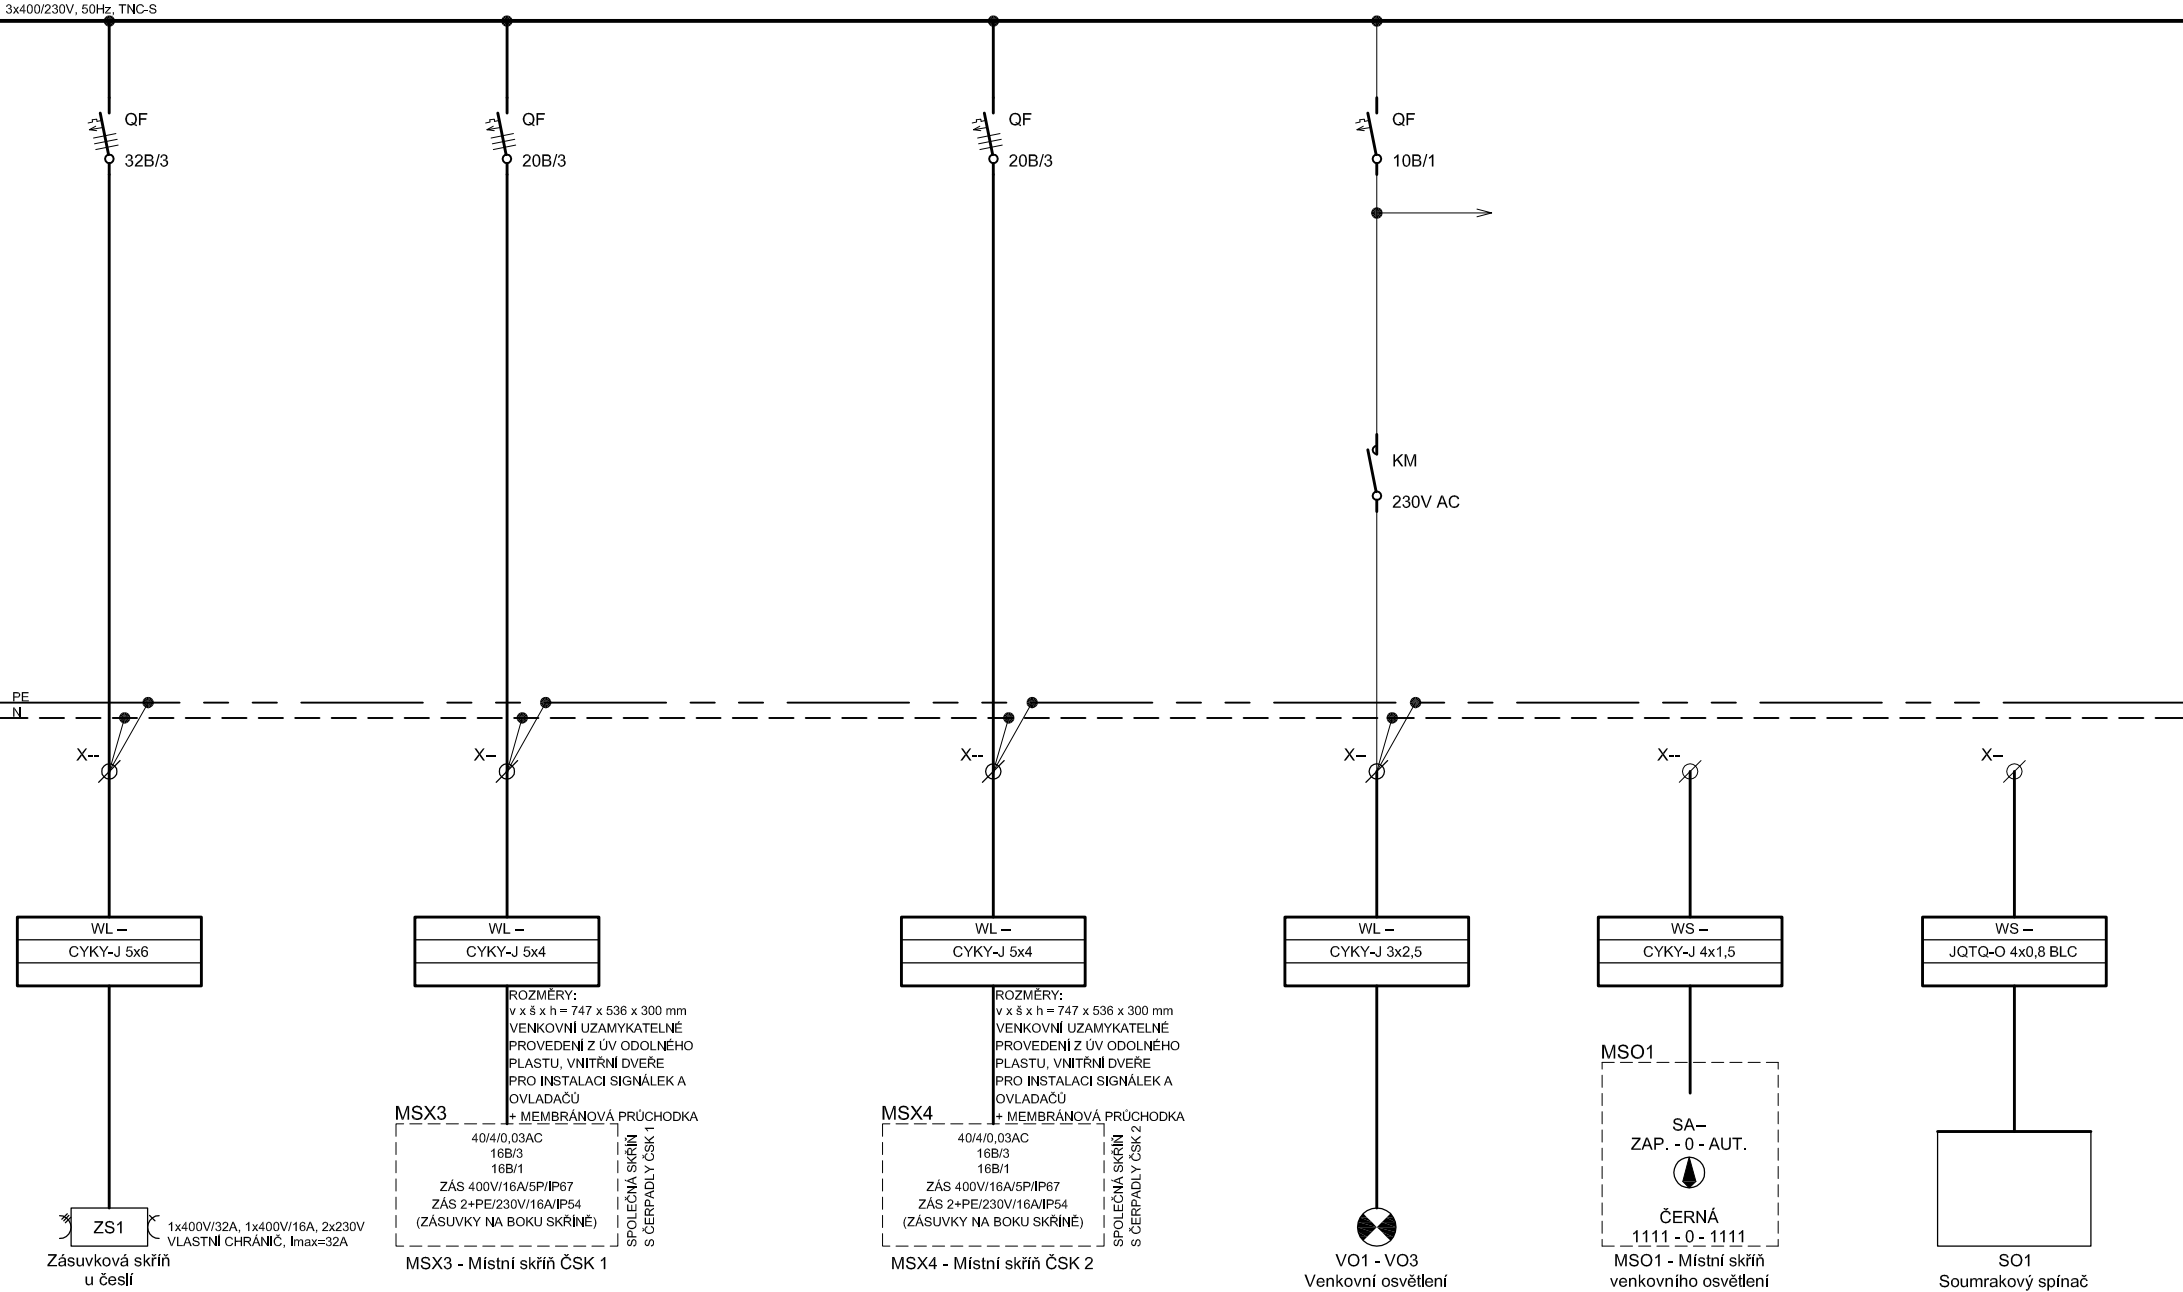







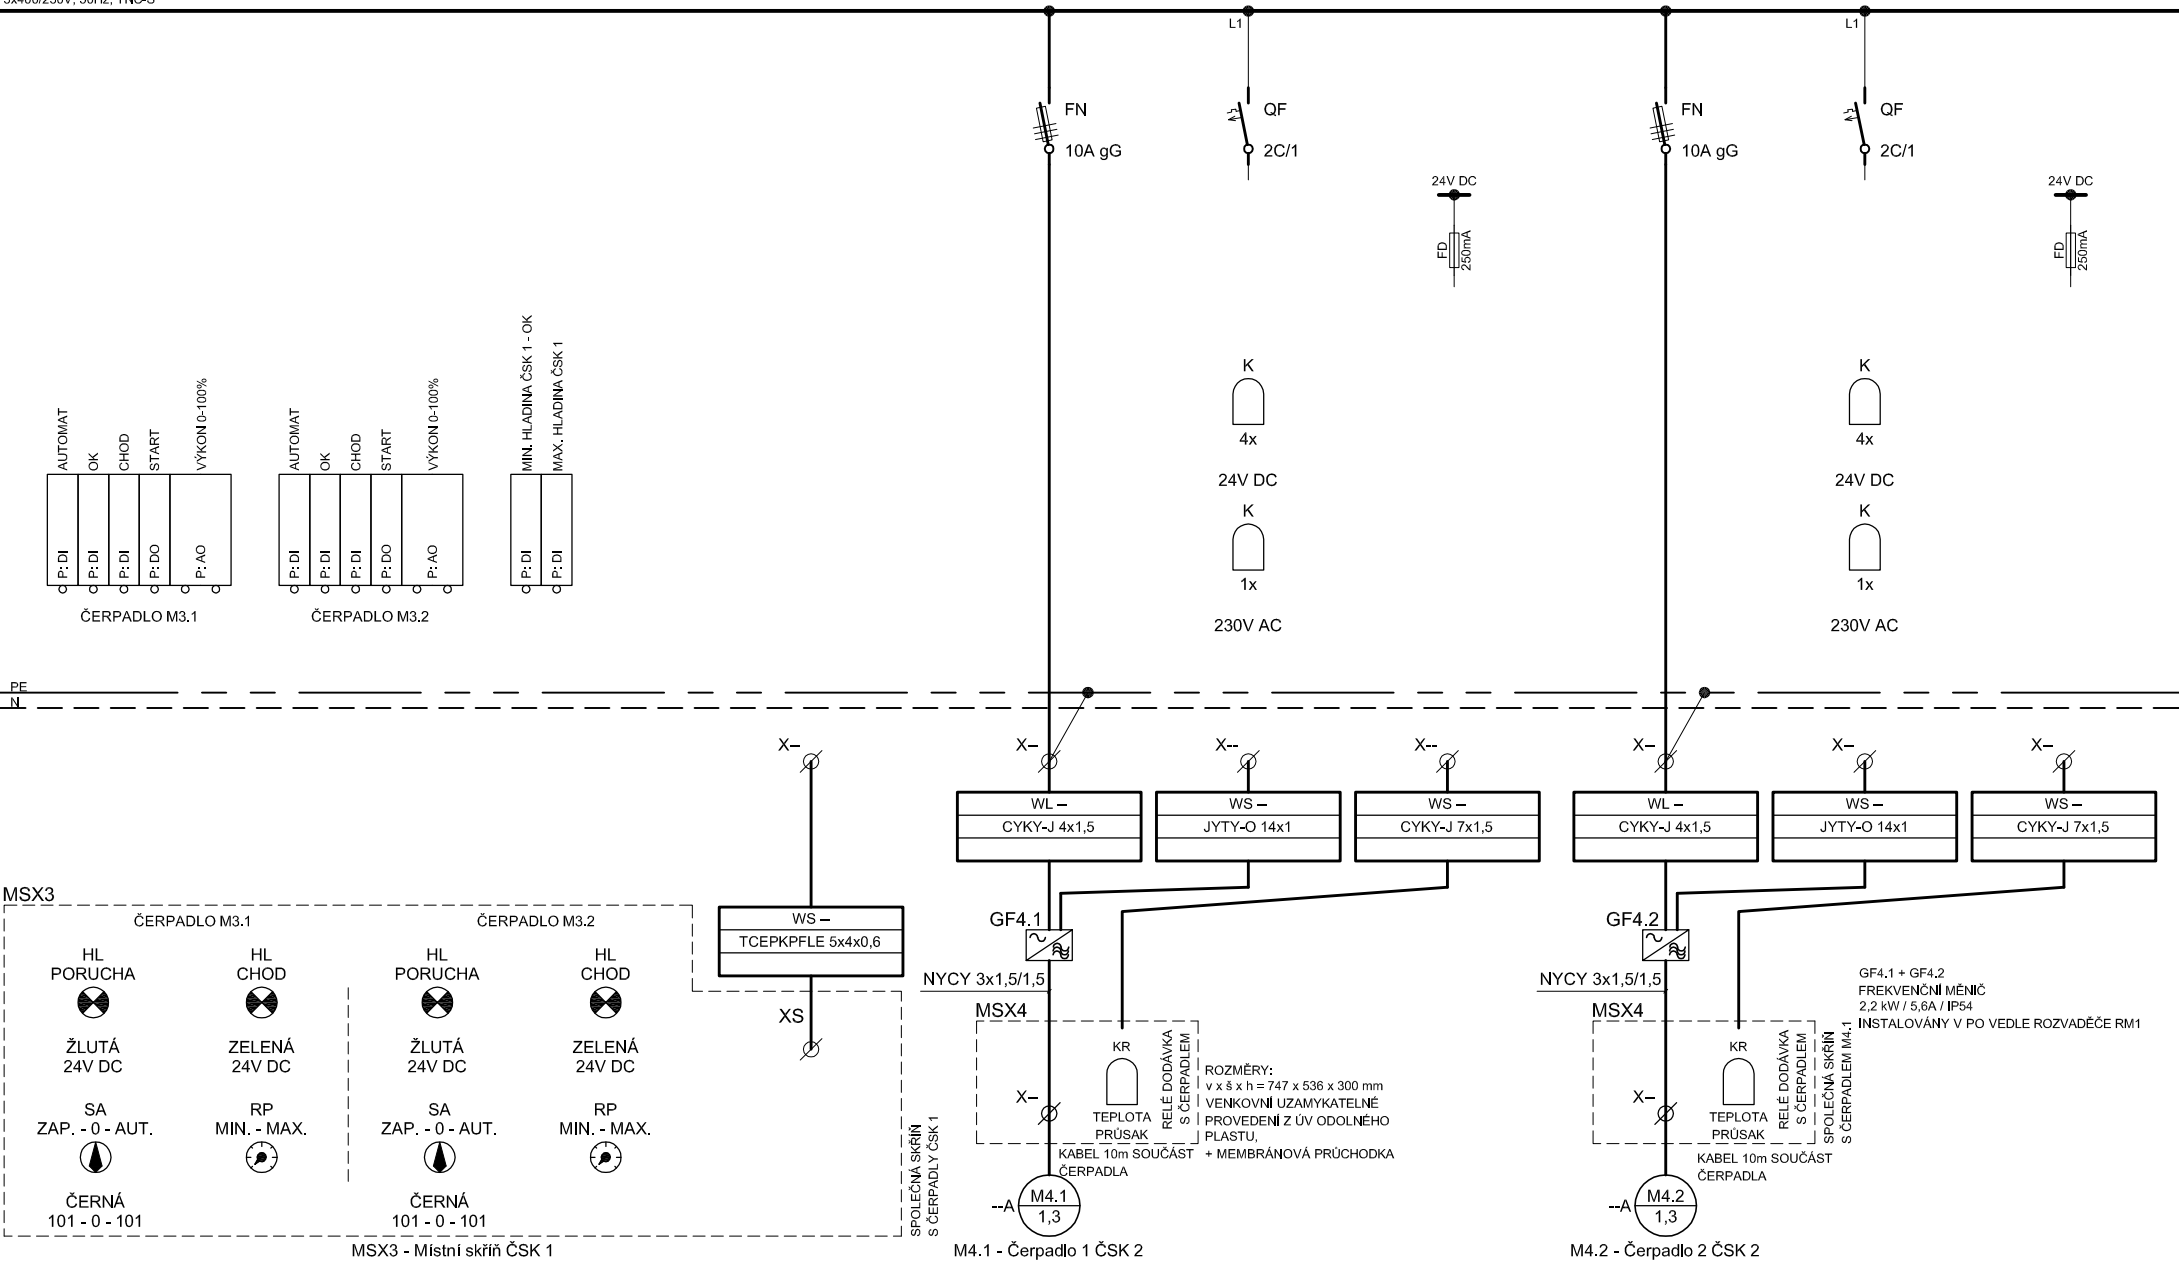

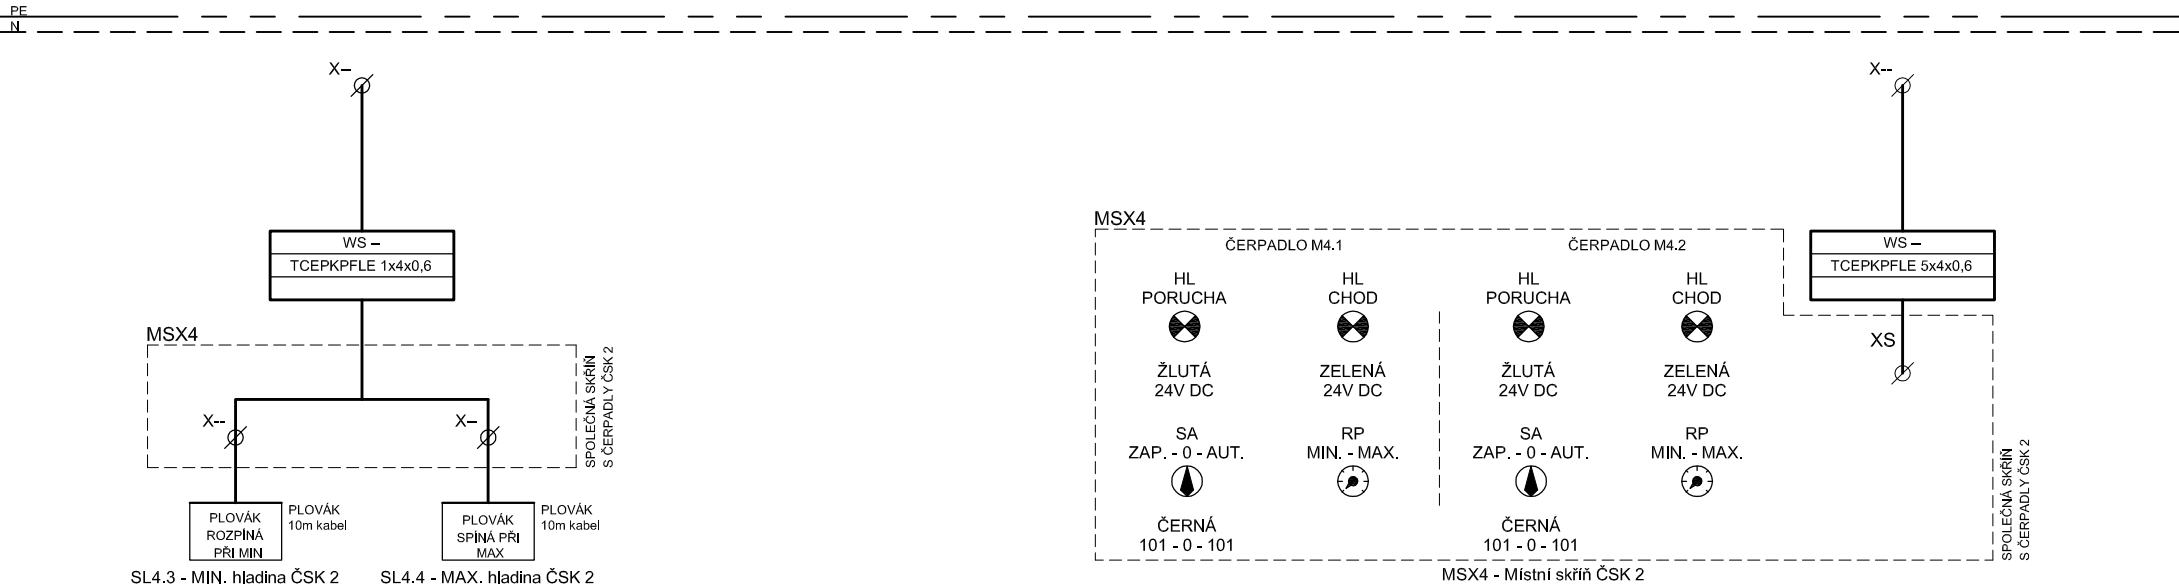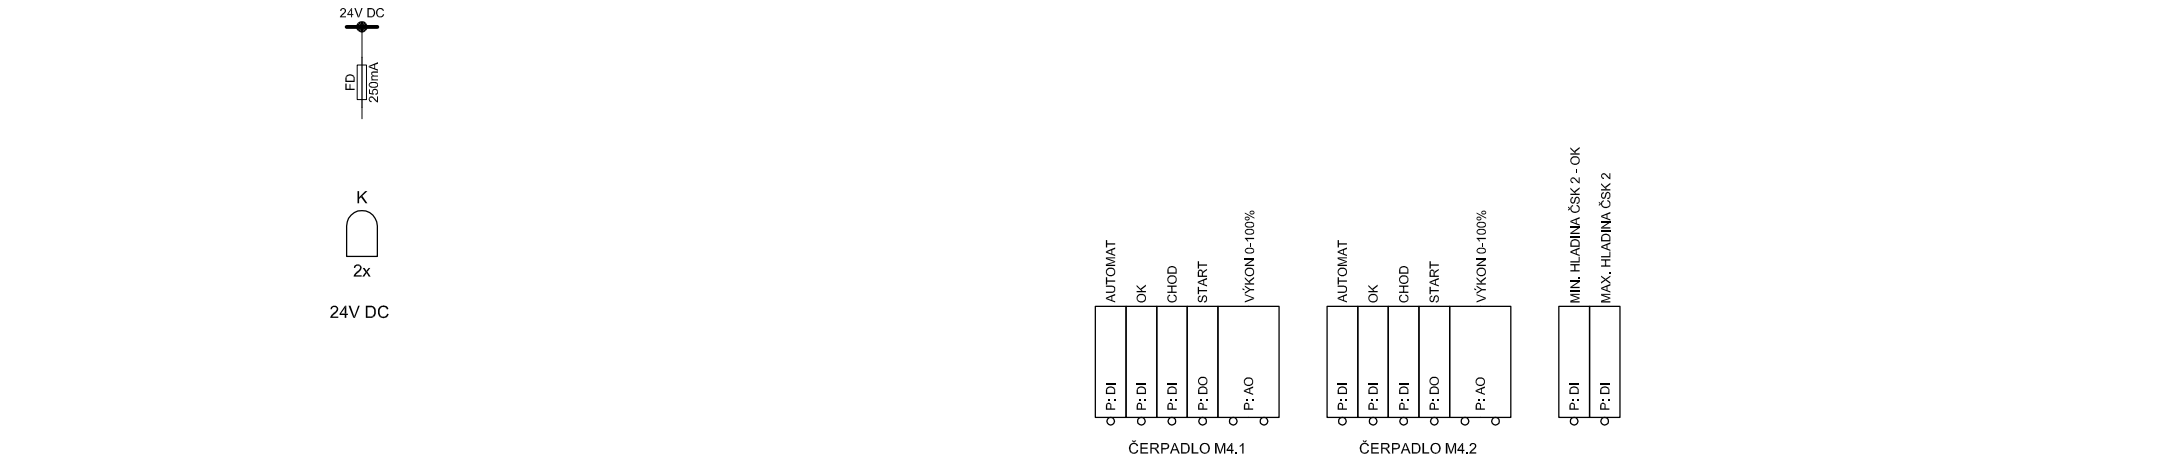

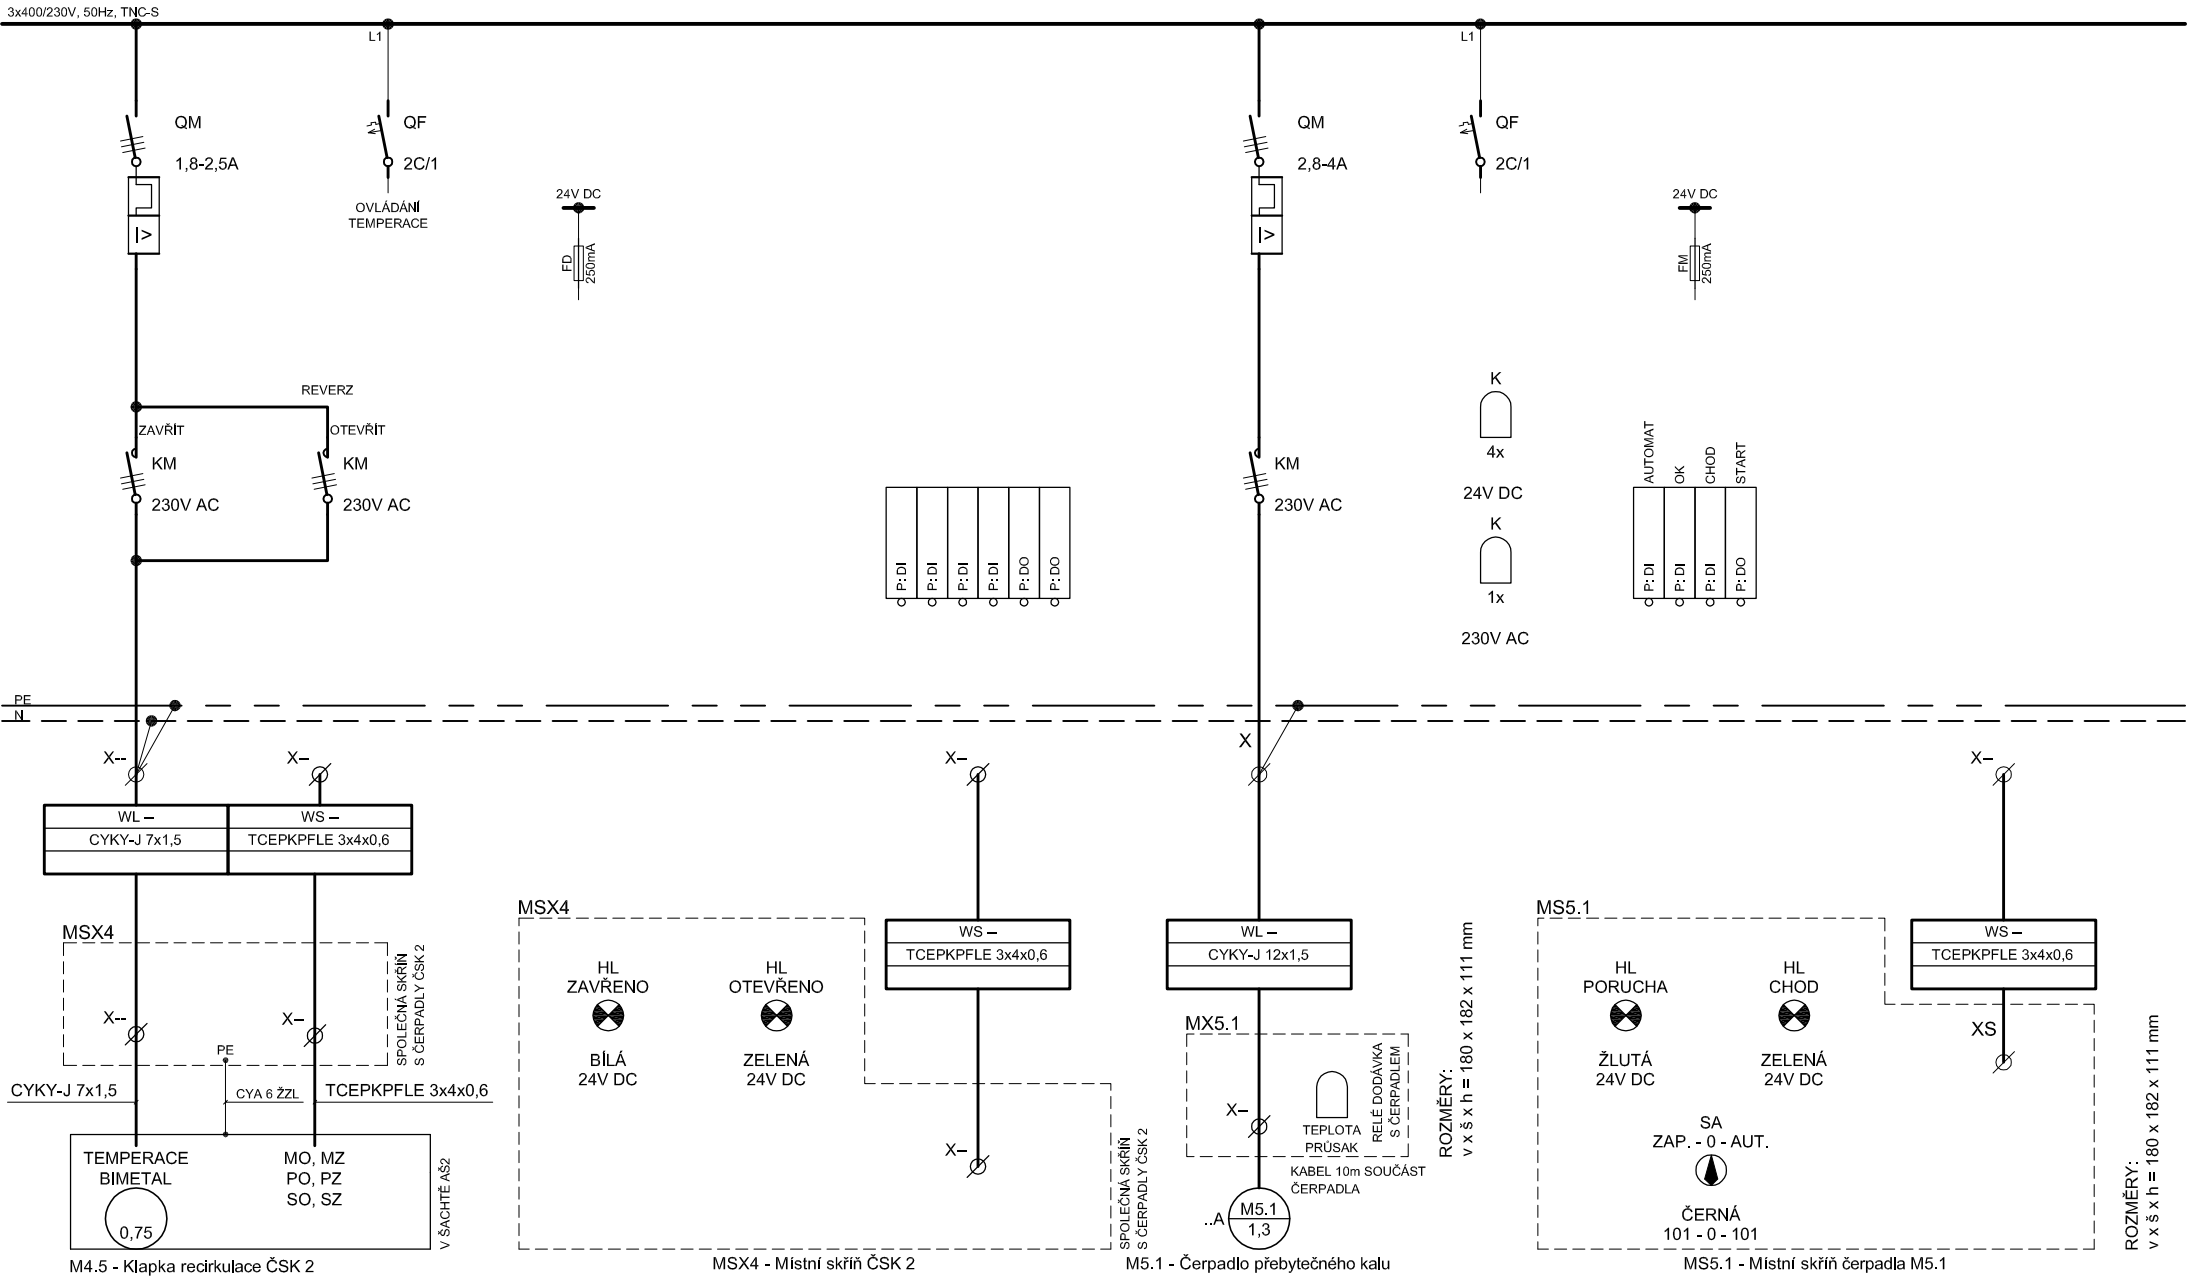

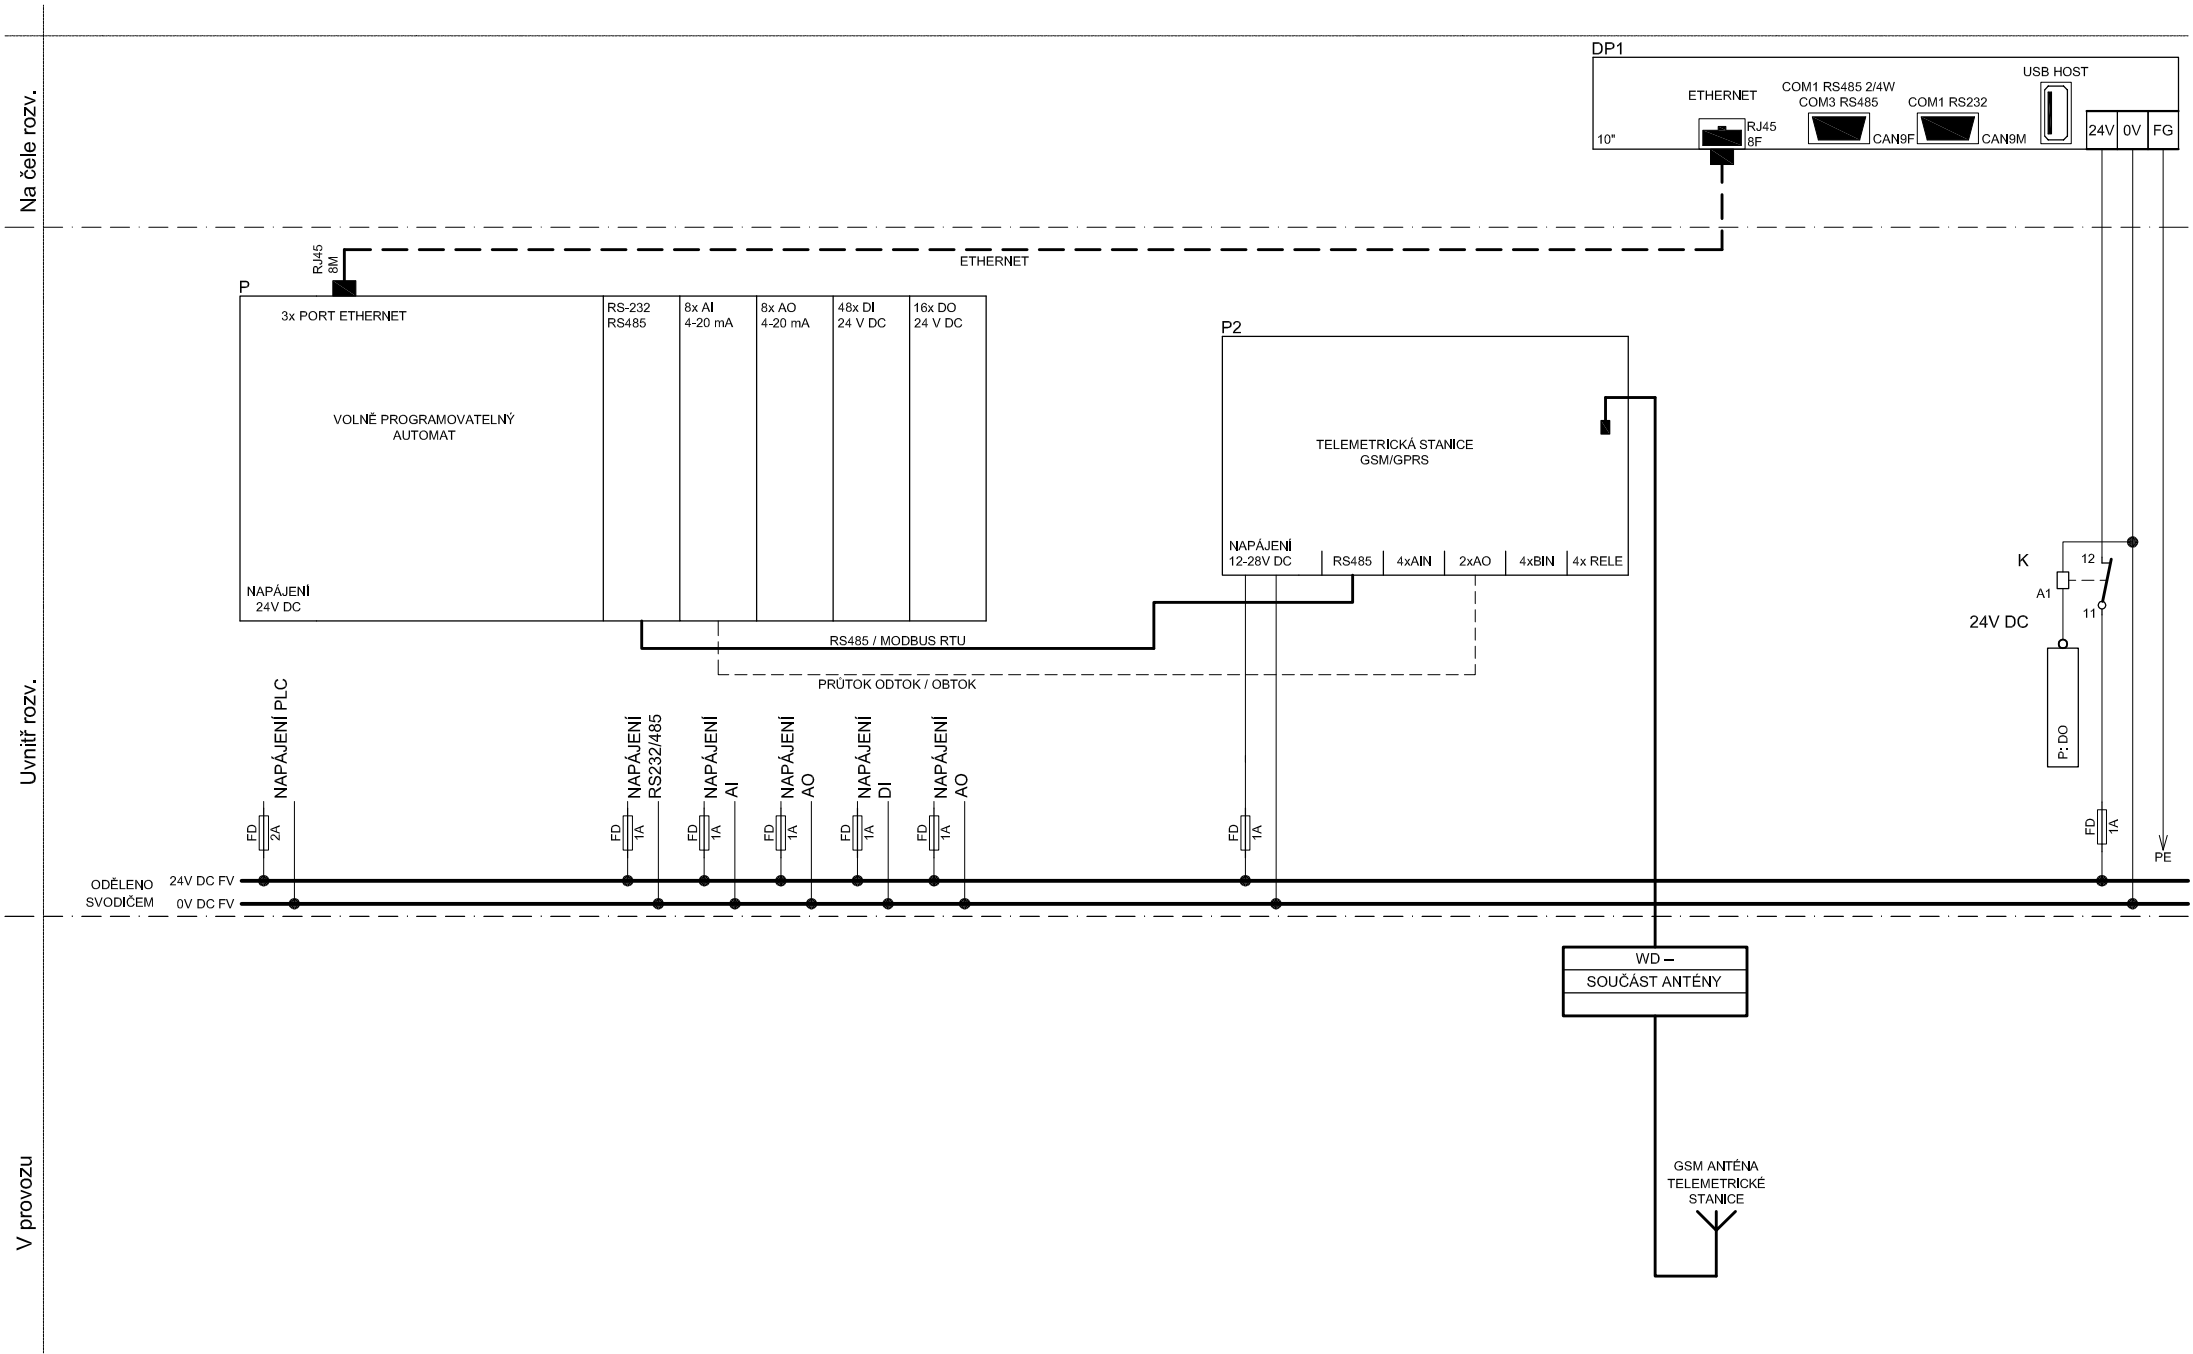

V provozu

