


Pozemky dotčené stavbou par. č.	Katastrální území	Vlastnictví
2748	Dačice	Jihočeský kraj, U Zimního stadionu 1952/2, České Budějovice 7, 37001 České Budějovice
2831/1	Dačice	Jihočeský kraj, U Zimního stadionu 1952/2, České Budějovice 7, 37001 České Budějovice
2747	Dačice	Město Dačice, Krajčírova 27, Dačice, 38001
2829	Dačice	Město Dačice, Krajčírova 27, Dačice, 38001
2830	Dačice	Město Dačice, Krajčírova 27, Dačice, 38001
2750	Dačice	Město Dačice, Krajčírova 27, Dačice, 38001
2795/16	Dačice	Jihočeský kraj, U Zimního stadionu 1952/2, České Budějovice 7, 37001 České Budějovice
2749	Dačice	Město Dačice, Krajčírova 27, Dačice, 38001

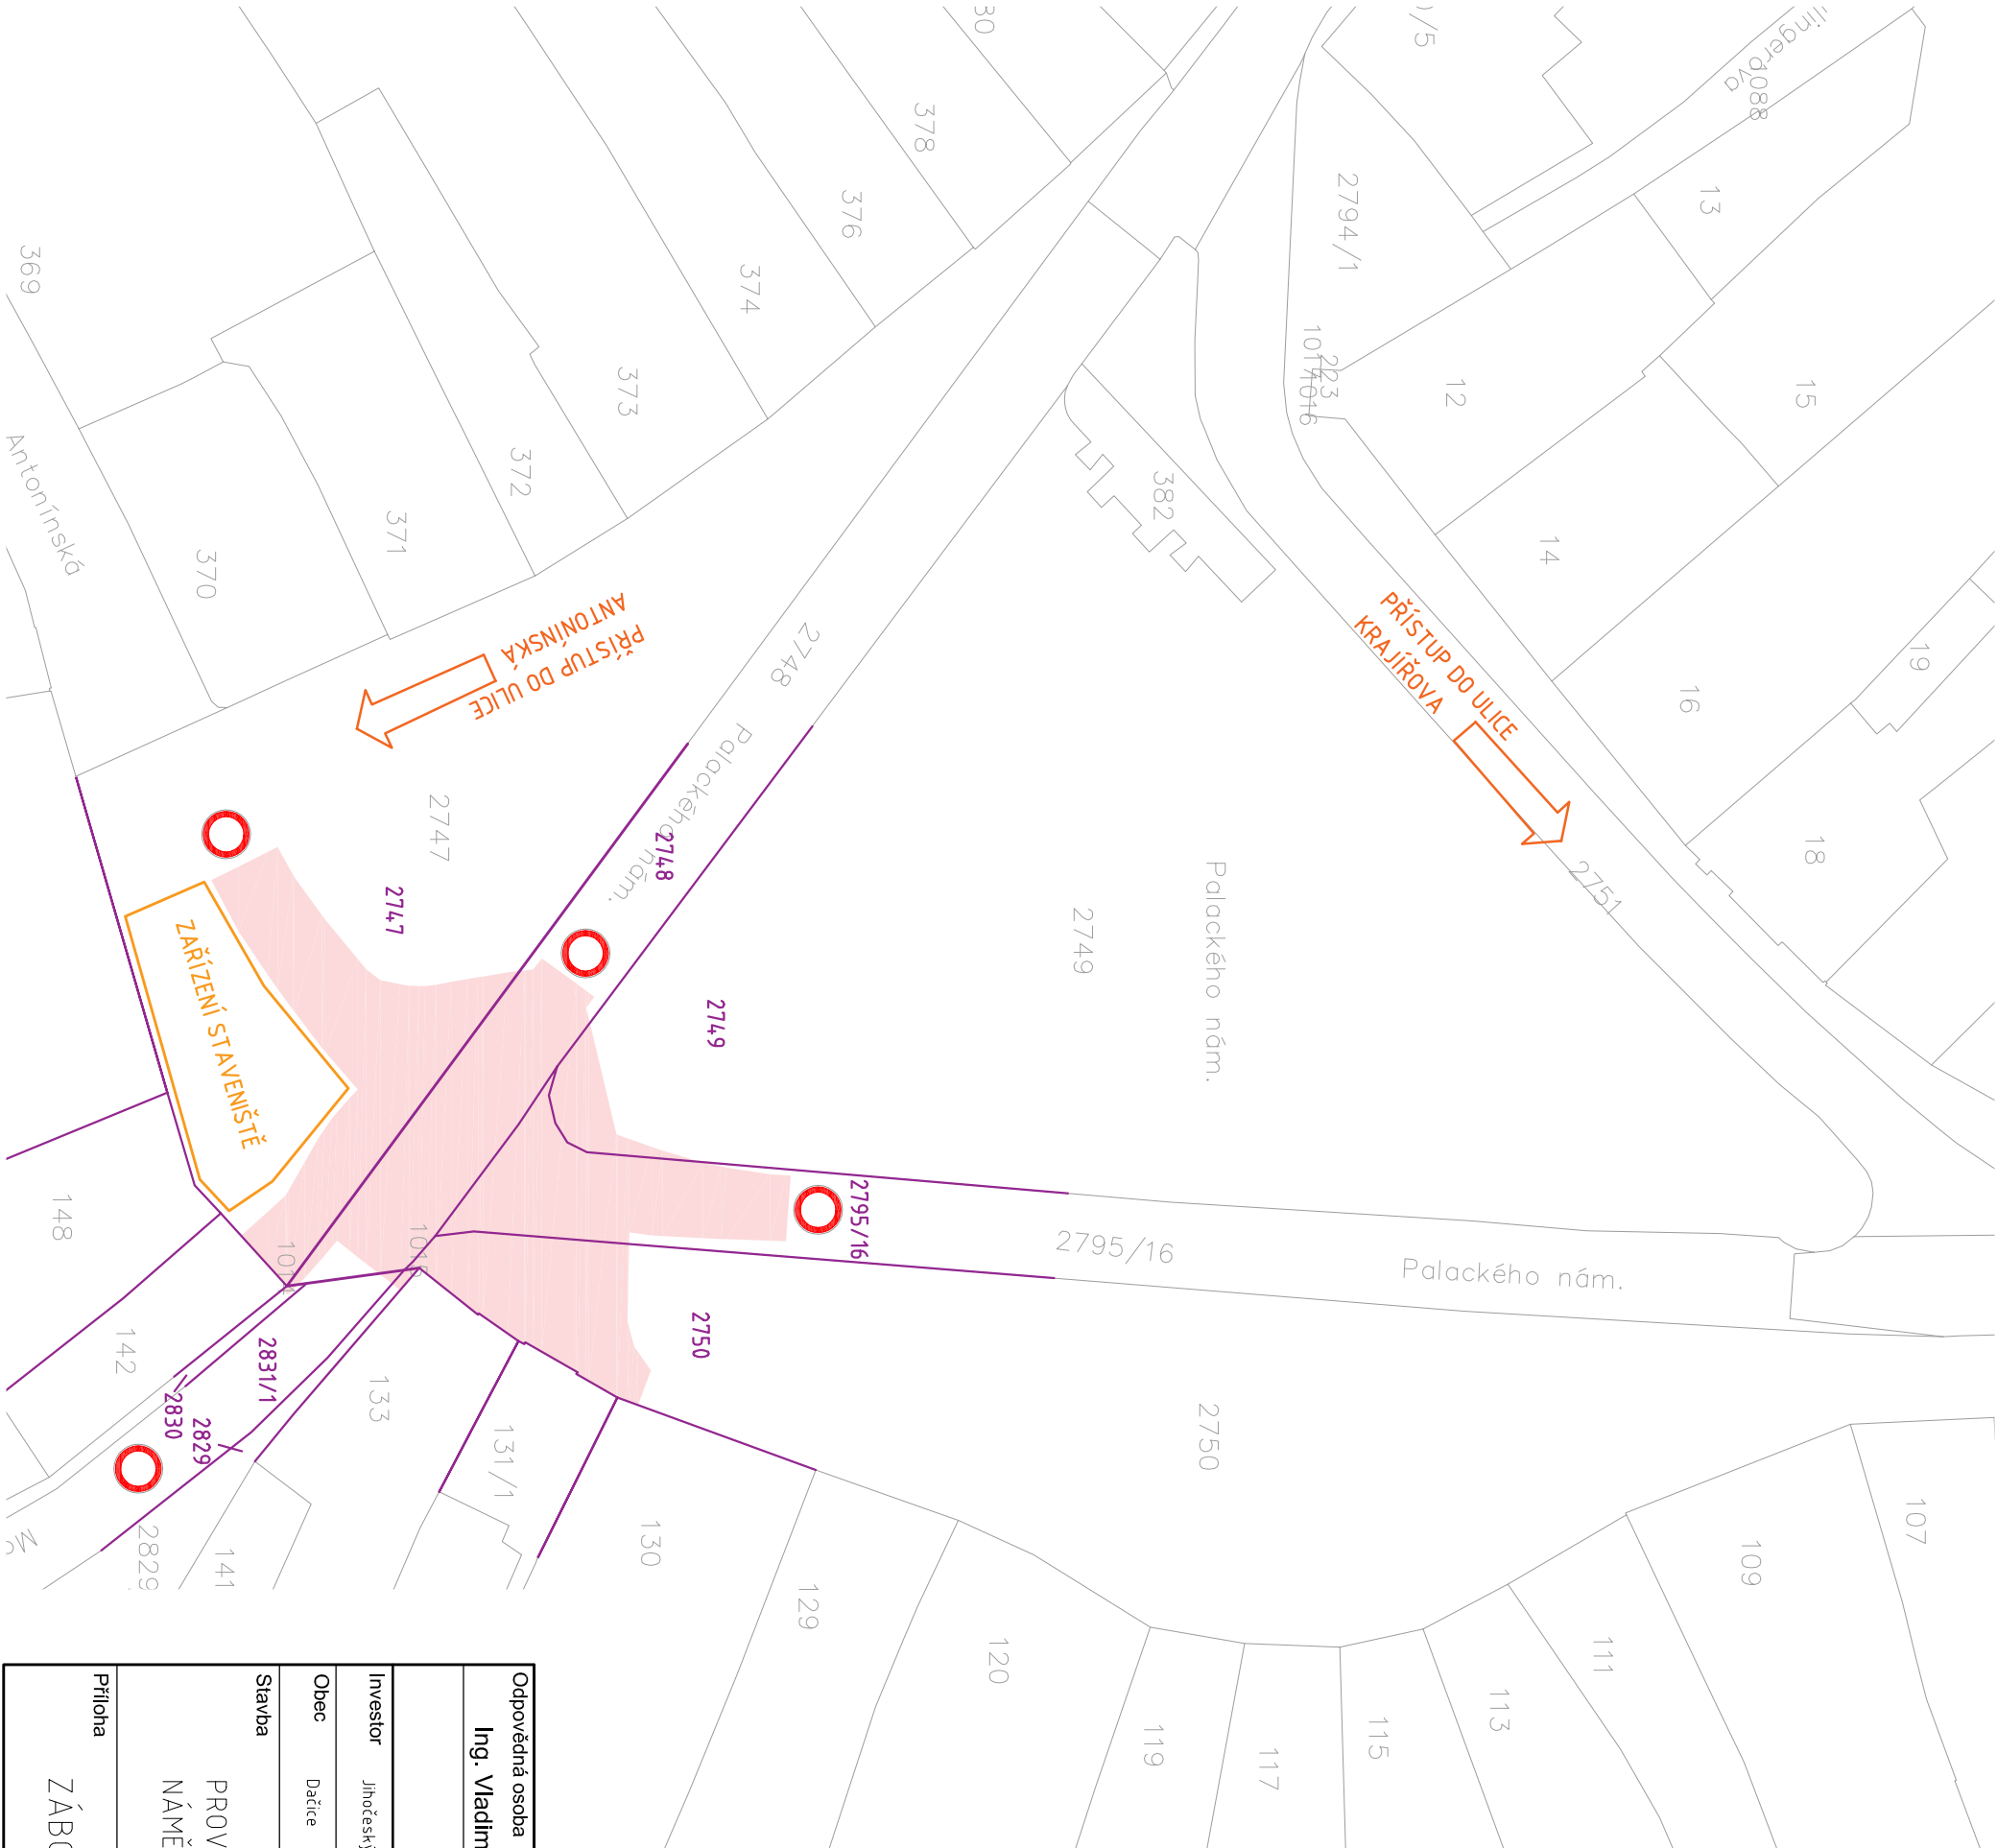

Odpovědná osoba		Vypracoval	Kontroloval		<div><div>ING. VLADIMÍR ZADÁK</div><div></div><div>ING. VLADIMÍR ZADÁK ČKAIT 1400484 IČO 09026291 TEL.: 607000380 E-MAIL: zavadak@seznam.cz www.dszsdek.cz</div></div>
Ing. Vladimír Zádák		Ing. Vladimír Zádák	Ing. Vladimír Zádák		
Investor		Jihočeský kraj + Město Dačice			
Obec		Dačice		Datum	11/2023
Stavba		PROVIZORNÍ ÚPRAVA KŘÍŽOVATEK Y NA PALACKÉHO NÁMĚSTÍ, DAČICE		Formát	1x A4
				Měřítko	1: 10000
				Stupeň PD	D05
Příloha		Číslo přílohy			
ZÁBOROVÝ ELABORÁT		C3			