


# Informativní zákres sítí **elektro** k žádosti 26115016

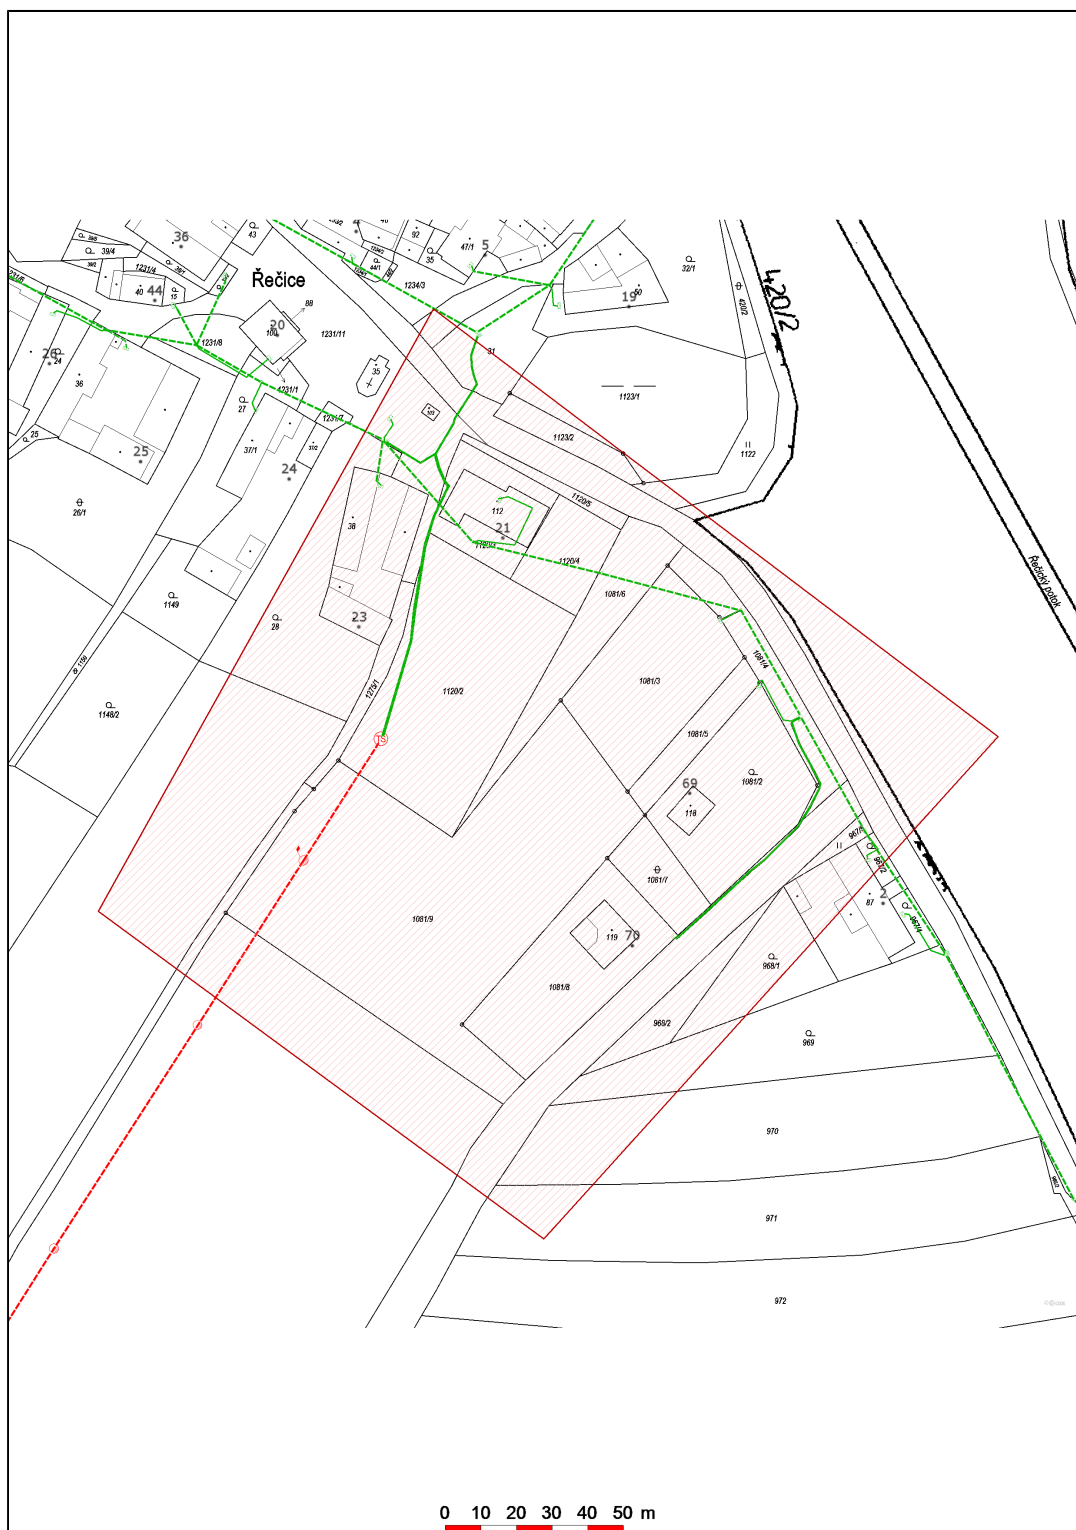

Datum 10.05.2021

**eg.d**

001

EG.D, a.s.  
Lidická 1873/36, Černá Pole, 602 00 Brno