




Příčný řez X 119,57 (X4-6)

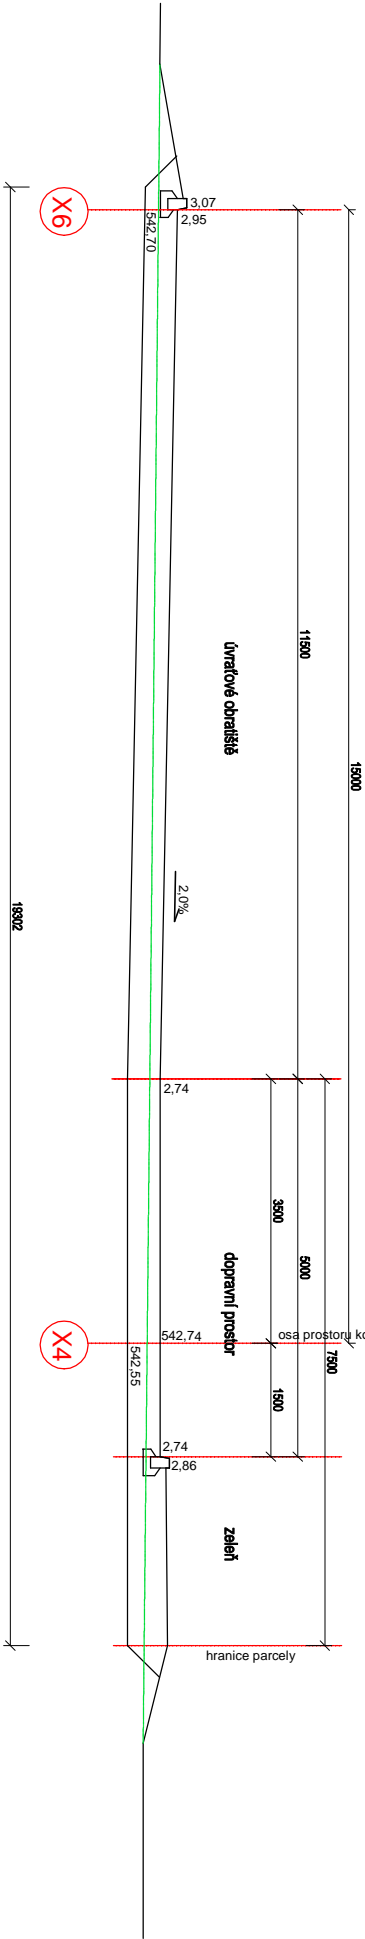


Příčný řez Y 40

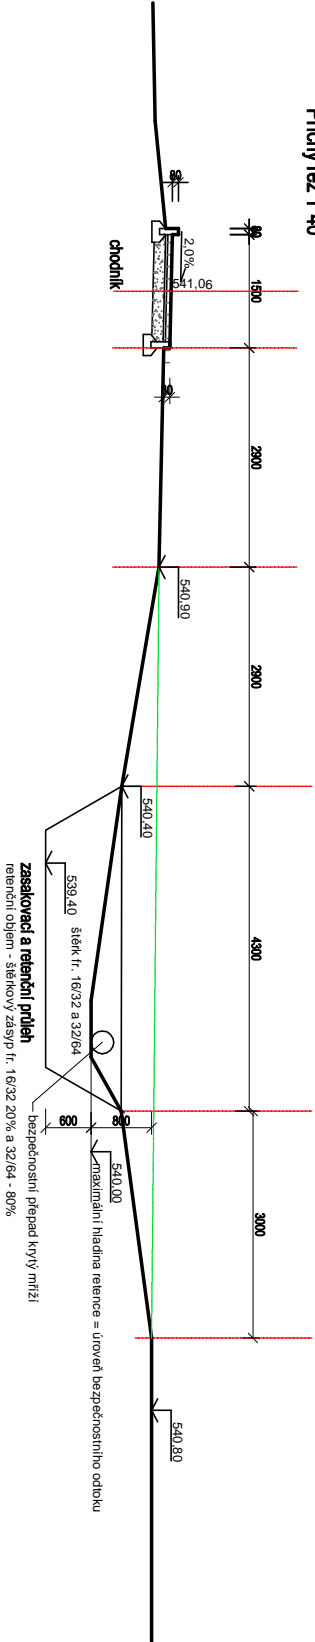

Příčný řez X 45

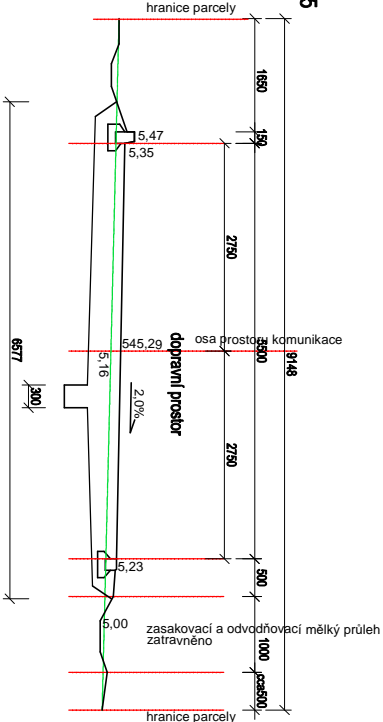

Příčný řez X 25

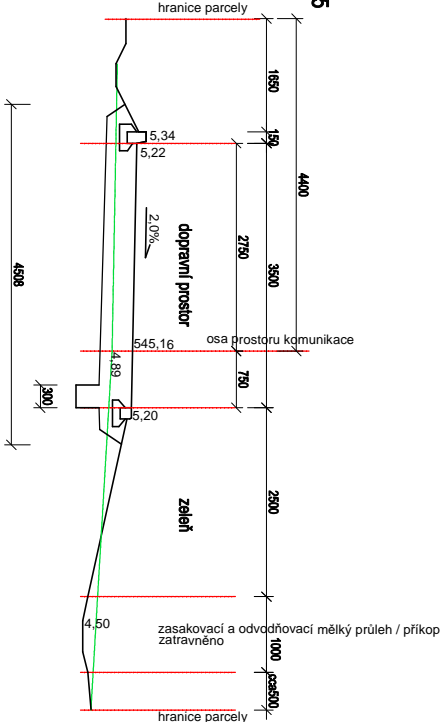

Dokumentace pro vydání povolení stavby

Ved.proj.: Ing.arch. Miroslav Dvořák		Projektant :		tel. 724046424	
Projektant dílu: Jiří Houdek					
Vyracoval: Ing.arch. Miroslav Dvořák					
Investor: Obec Vořířov					
Akce: ZTV sídliště RD Řečice		Zak.č.: 07 04 / 2021		Kopie:	
		Datum: září 2022			
		Stupeň: DSP			
Část : SO 101 Komunikace		Místo: Řečice		Výkres:	
		Okres: Jindřichův Hradec			
Obsah : Příčné řezy		Počet A4: 2		D.1.5	
		Měřítko: 1 : 100			



DELTA projekt s.r.o.

Havlíčkovy náměstí 104
380 01 Dačice I.
ICO: 251 60 150