



Osazení stožáru VO délky 6,8 m

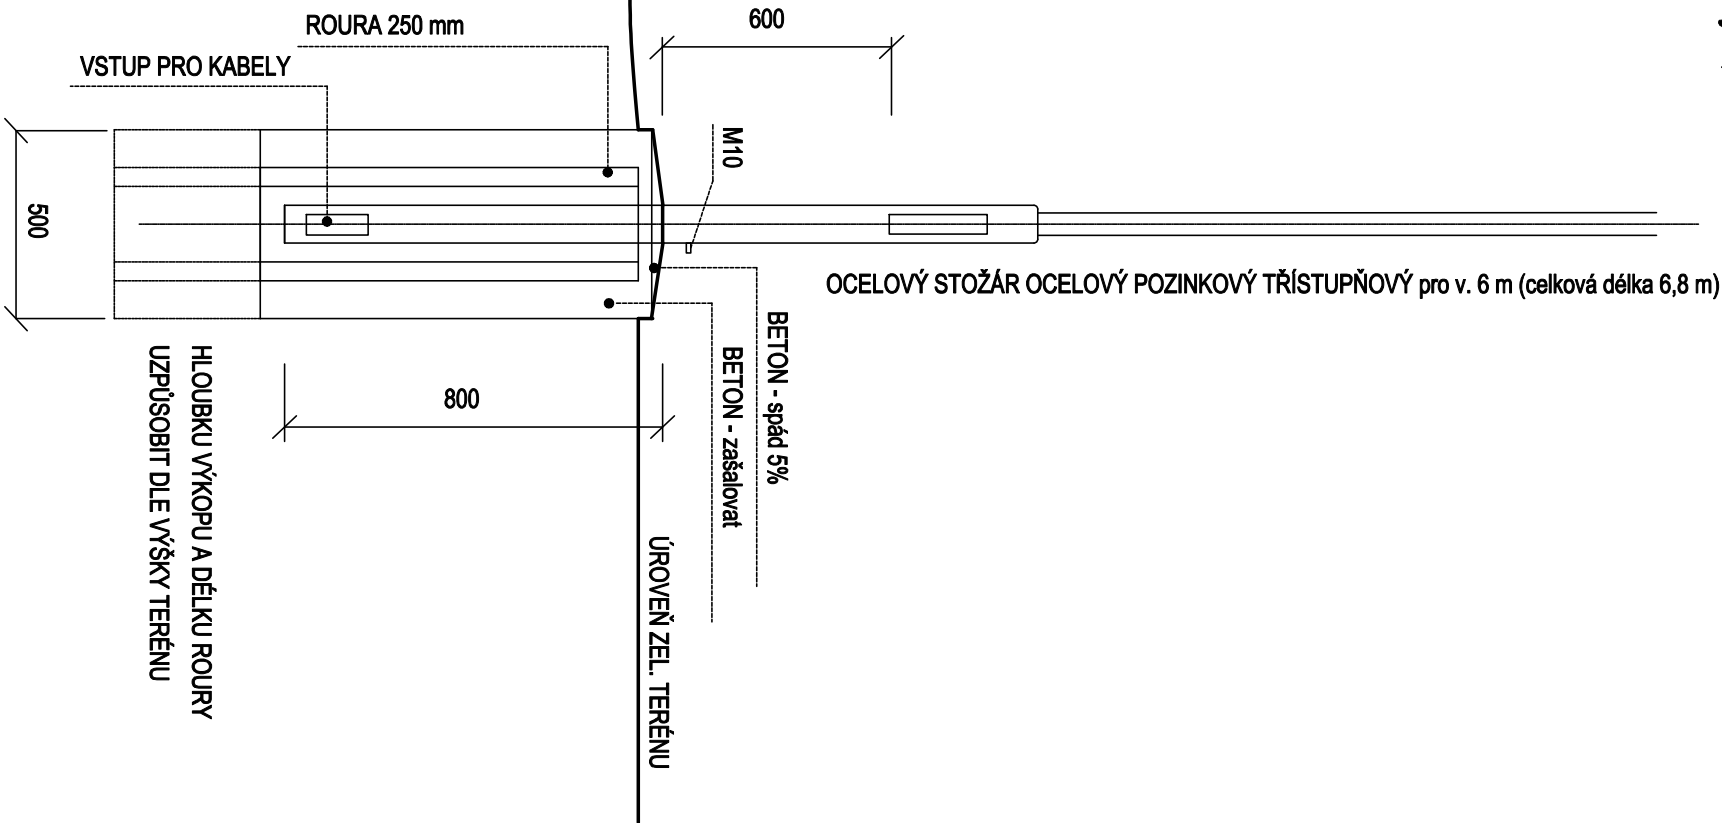

ŘEZ I

(volné plochy, krajnice místních komunikací)

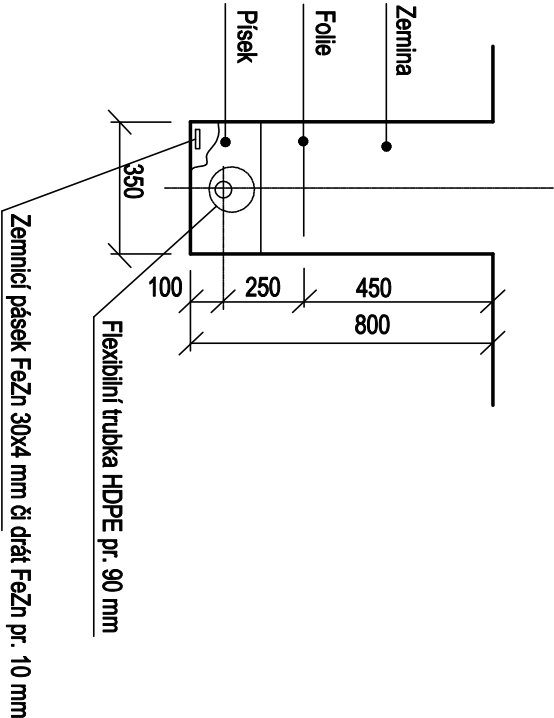

Dokumentace pro provádění stavby

Ved.proj.: Ing.arch. Miroslav Dvořák		Projektant:	
Výpracoval: Ing. arch. Eva Komendová, Ing.arch. Miroslav Dvořák		i.č.: 251 60 150, www.deltaprojekt.cz	
Investor: Obec Vořířov		DELTA projekt s.r.o. Havlíčkovo náměstí 104/I, 380 01 Dačice tel.: 724 04 64 24	
Akce:		Zak.č.: 07 04 / 2021	Kopie:
ZTV sídliště RD Řečice		Datum: listopad 2023	
		Stupeň: DPS	
Část: SO 401 Veřejné osvětlení		Místo: Vořířov, k.ú. Řečice	Výkres:
Obsah: Řez a osvětlovací těleso		Okres: Jindřichův Hradec	
		Počet A4: 2	D4.2
		Měřítko: 1 :20	