



SCHEMA : DEŠŤOVÁ KANALIZACE

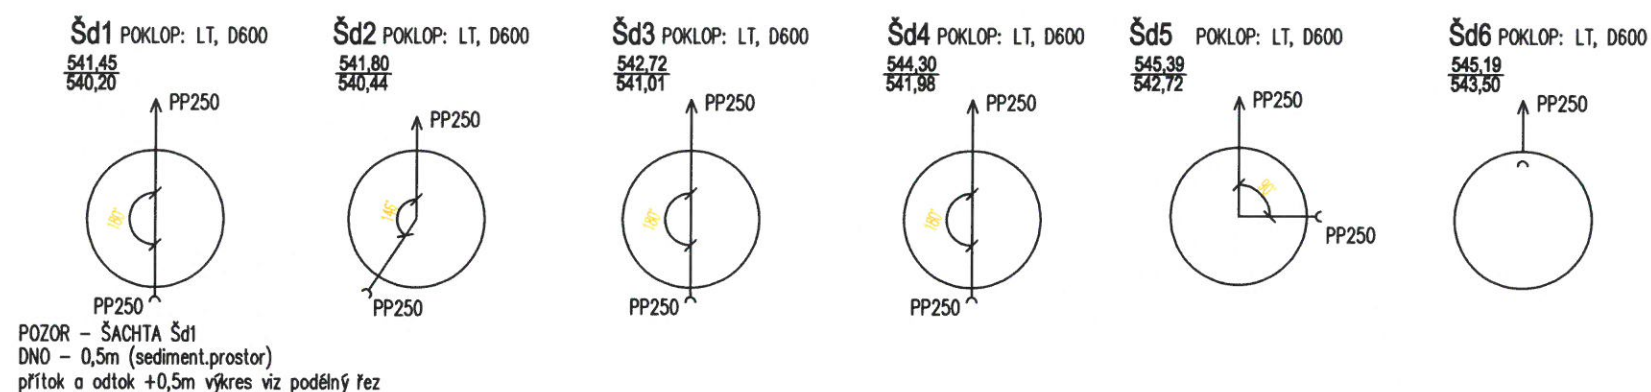

Vypracoval: Jiří Čemý	Projektant : tel. 724046424	
		
Investor: Obec Volfířov 380 01 Volfířov 42	Havlíčkovo náměstí 104 380 01 Dačice I. IČO: 251 60 150	
Akce: ZTV sídliště RD Řečice	Zak.č.: 07 04 / 2021	Kopie:
	Datum: září 2022	
	Stupeň: DSP	
Část: D. Dokumentace objektů	Místo: Volfířov, k.ú. Řečice	Výkres: 301
Objekt: SO 301 Kanalizace	Okres: Jindřichův Hradec	
Obsah: Výpis šachet	Počet A4: 2	
	Měřítko: schema	

SCHEMA : SPLAŠKOVÁ KANALIZACE

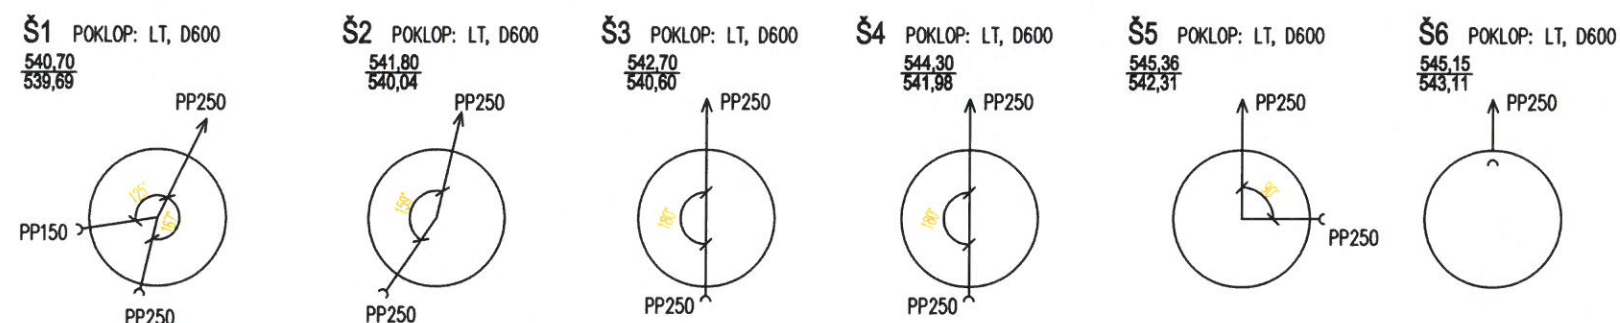

POZNÁMKA :
POKLOPY OSADIT DLE SKUTEČNÝCH U.T.

Pol. č.	Kód výrobku	Název/Značka	Množství	MJ
1		PRSTENEC ŠACHTOVÝ VYROVNÁVACÍ 63/6	6,00	ks
2		PRSTENEC ŠACHTOVÝ VYROVNÁVACÍ 63/8	6,00	ks
3		PRSTENEC ŠACHTOVÝ VYROVNÁVACÍ 63/10	4,00	ks
4		PRSTENEC ŠACHTOVÝ VYROVNÁVACÍ 63/12	6,00	ks
5		KONUS 100-63/58/12 KPS	12,00	ks
6		SKRUŽ 100/25/12 PS	2,00	ks
7		SKRUŽ 100/50/12 PS	8,00	ks
8		SKRUŽ 100/100/12 PS	4,00	ks
9		TĚSNĚÍ PRO ŠACHTOVÝ DÍL DN 1000	16,00	ks
10		TB ŠACHTOVÉ 100/50 KOM V25/25 vstup vč. těs, b/b, 1/2	12,00	
11		POKLOP D400 BG/BG bez odvětrání tlum.vl.	12,00	ks
12		Mazadlo	1,00	ks