



KOMUNIKACE km 0,193.85 - 0,359.27

OBYTNÁ ZÓNA			
	PARKOVACÍ STÁNÍ	DOPRAVNÍ PROSTOR	ZELENÝ PÁS
PLOCHA-CHODCI			

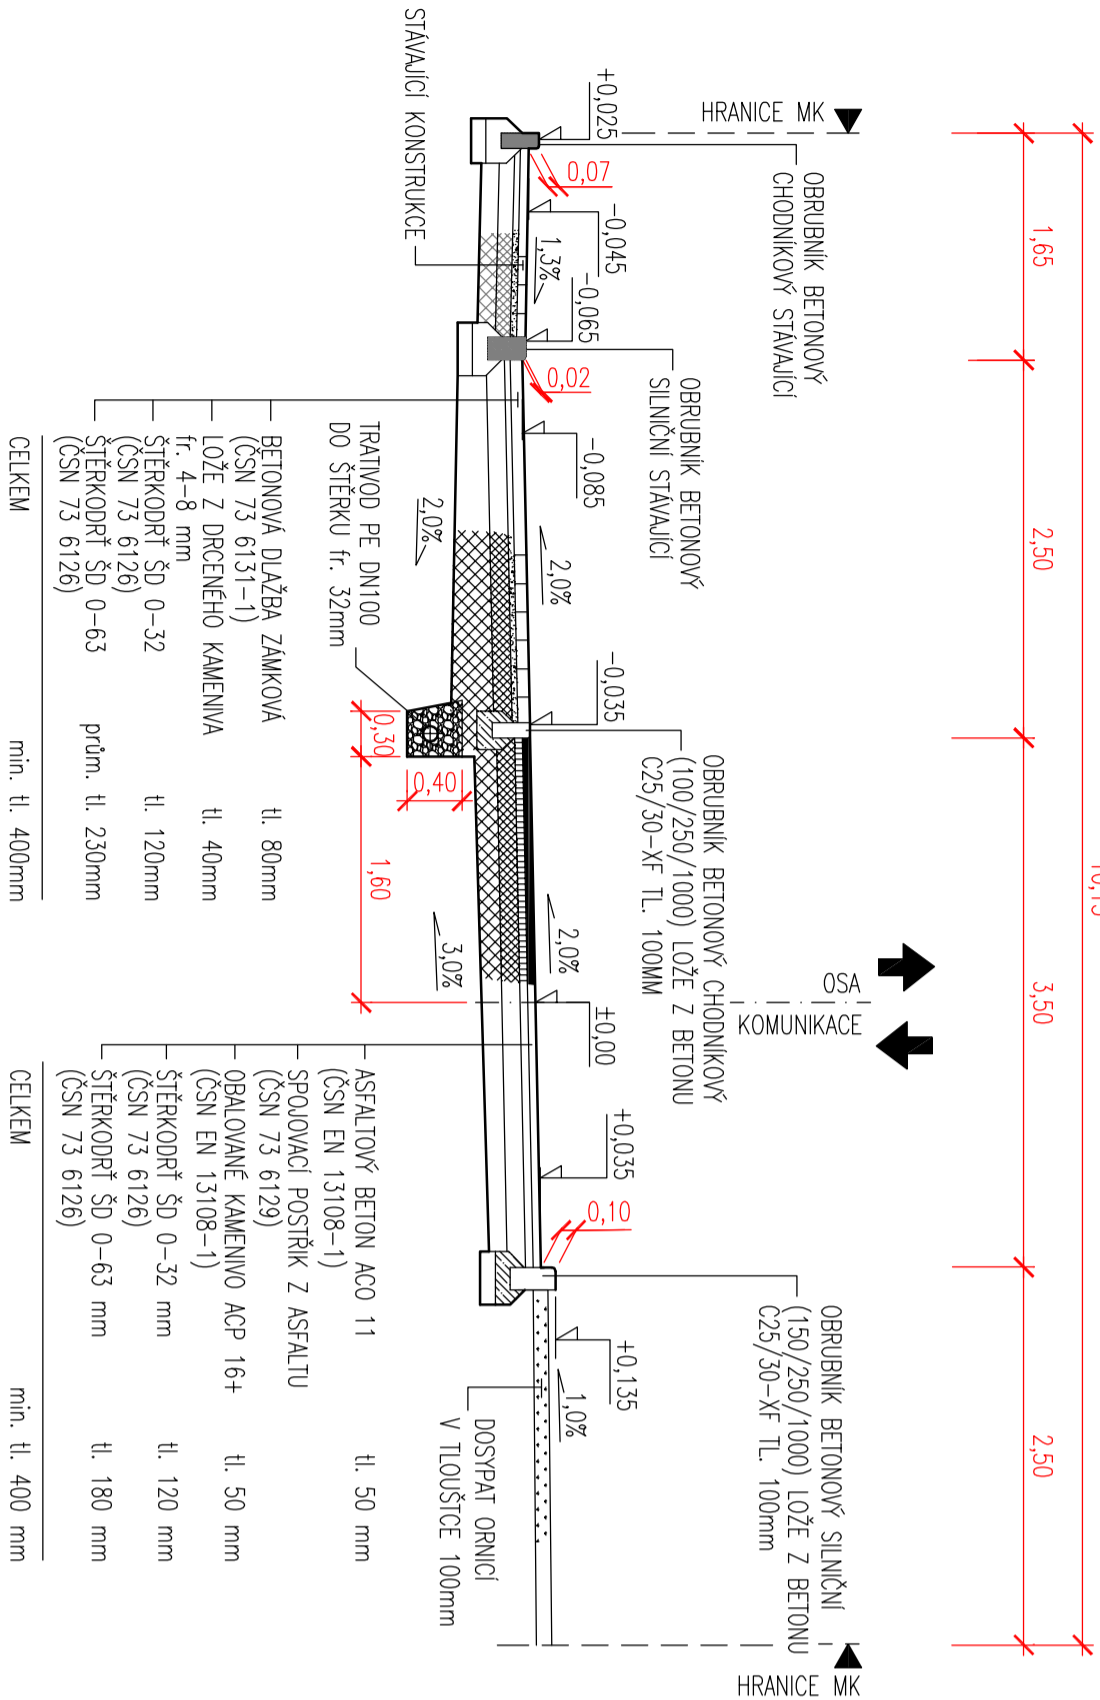

KOMUNIKACE km 0,193.85 - 0,359.27

OBYTNÁ ZÓNA			
	ZELENÝ PÁS	DOPRAVNÍ PROSTOR	PARKOVACÍ STÁNÍ
PLOCHA-CHODCI			

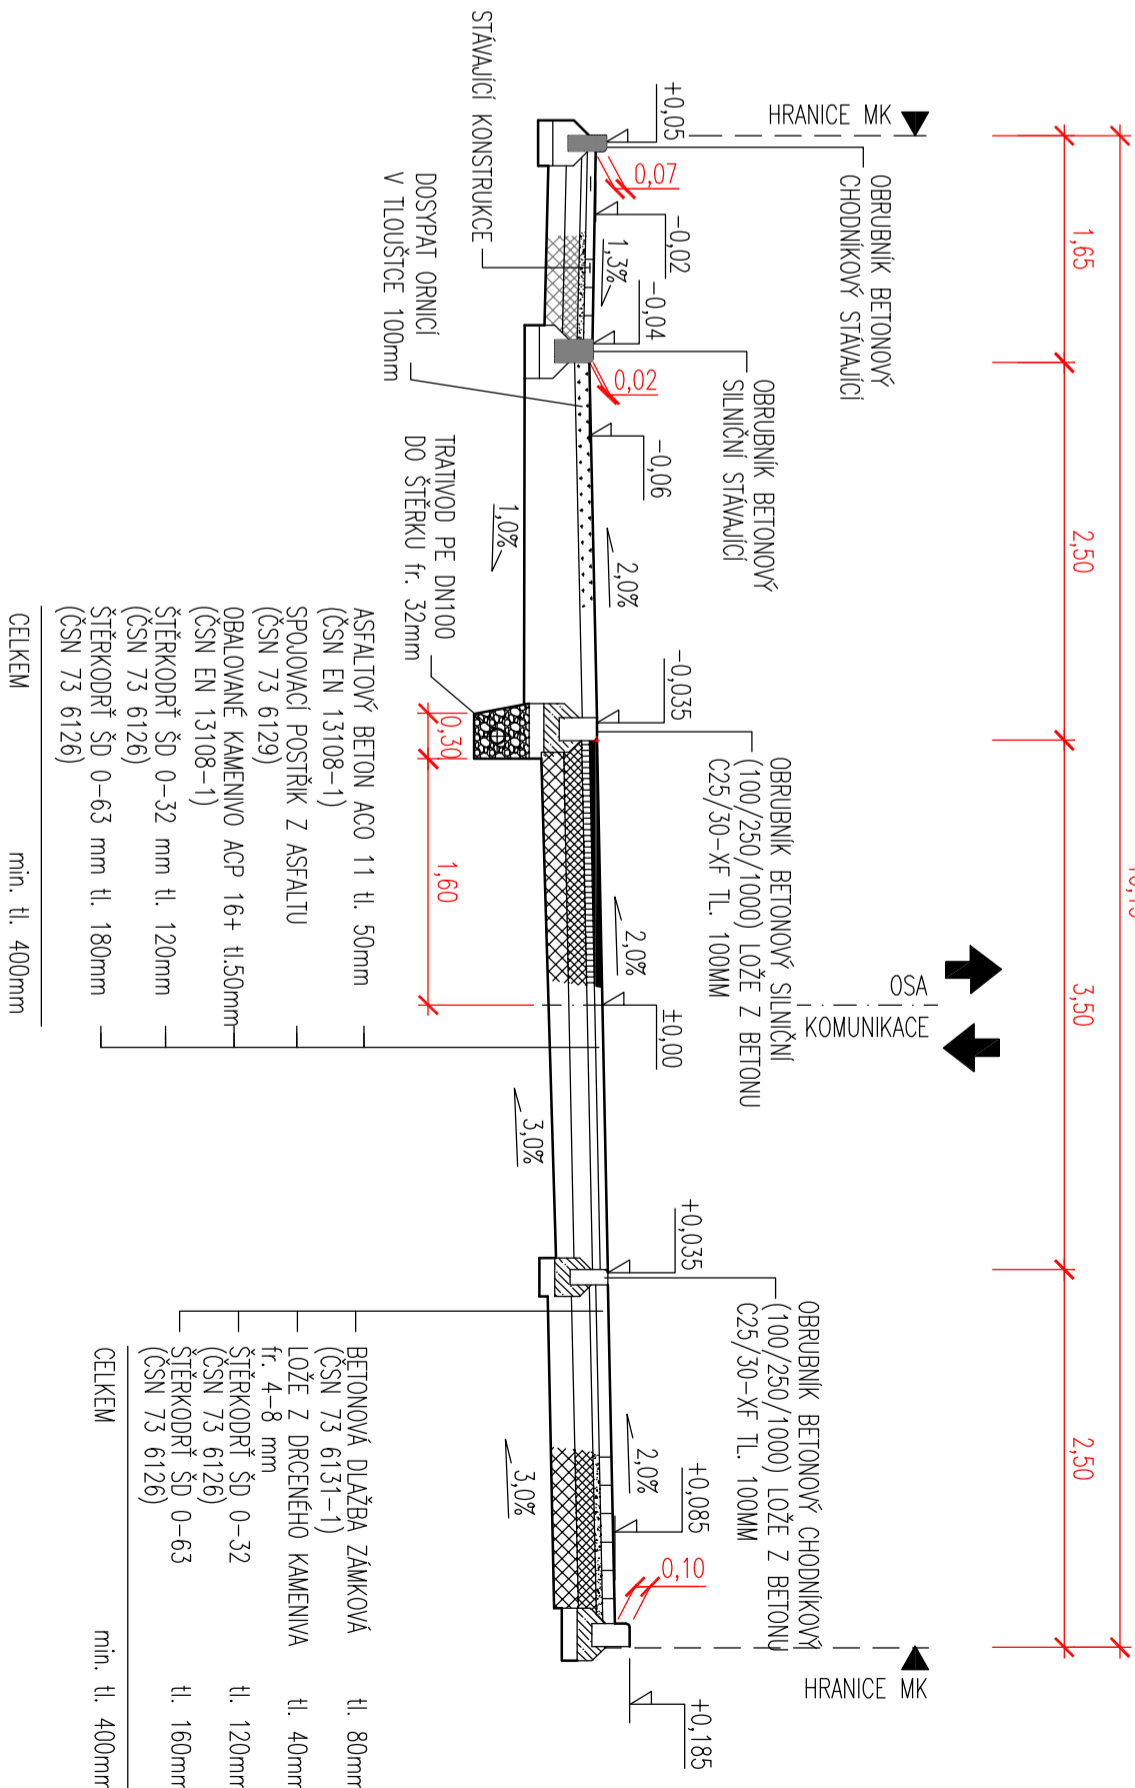

POZNÁMKA:

VZOROVÉ ŘEZY OBSAHUJÍ NEDOKONČENOU ČÁST VOZOVKY.

ZODP.PROJEKT:	VYPRACOVAL	KONTROLOVAL	Ing. Michael NOVÁK
Ing. Novák M.	Ing. Novák M.	Ing. Lízal F.	Projektční kancelář
INVESTOR:	Obec TŘEBĚTICE		380 01 Dačice 203/III
AKCE:	ZTV TŘEBĚTICE II - 2.ETAPA ZMĚNA STAVBY PŘED DOKONČENÍM		IC: 41894715
OBJEKT:			FORMAT
OBSAH:			3x A4
VZOROVÉ PŘÍČNÉ ŘEZY			DATUM
			10/2021
			ZAK.Č.
			184021
			STUPEŇ PD
			DSP
			MĚŘITKO
			1:50
			VÝKRES Č.
			D.-04.

KOPIE Č.