


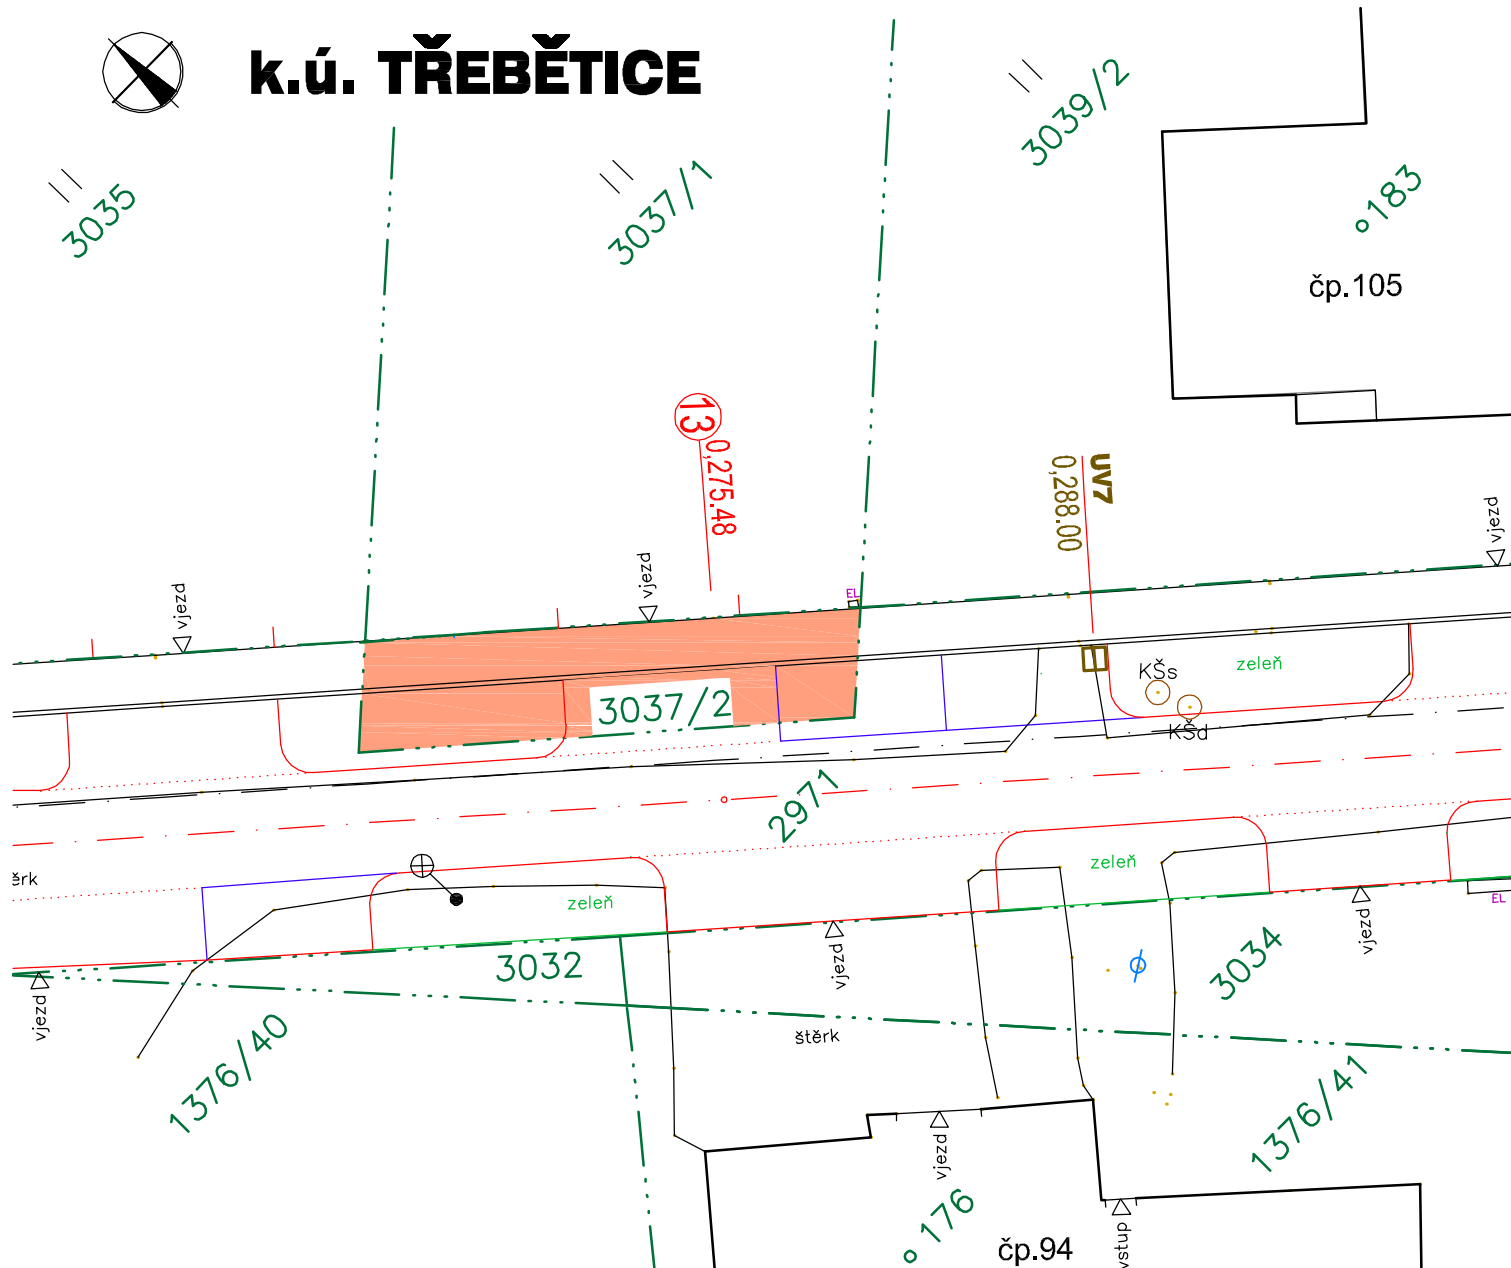

# k.ú. TŘEBĚTICE



## LEGENDA TRVALÝCH ZÁBORŮ:

ZÁBOR PARC.Č. 3037/2 – trvalý travní porost (vlastník obec Třebětice)

## OSTATNÍ SYMBOLY:

hranice pozemků dle KM  
 1348/9 parcelní čísla pozemků dle KN

Č. KOPIE

ZODP.PROJEKT.	VYPRACOVAL	KONTROLOVAL	Ing. Michael NOVÁK Projekční kancelář 380 01 Dačice 203/III IČ: 41894715	
Ing. Novák M.	Ing. Novák M.	Ing. Lízal F.		
INVESTOR: Obec TŘEBĚTICE				
AKCE: <b>ZTV TŘEBĚTICE II - 2.ETAPA ZMĚNA STAVBY PŘED DOKONČENÍM</b>			FORMÁT	1x A4
			DATUM	10/2021
			ZAK.Č.	184021
OBJEKT: SO101 –KOMUNIKACE			STUPEŇ PD	DSP
OBSAH: <b>SITUAČNÍ VÝKRES ZÁBORU</b>			MĚŘÍTKO	VÝKRES Č.
			1:250	H.–02.