


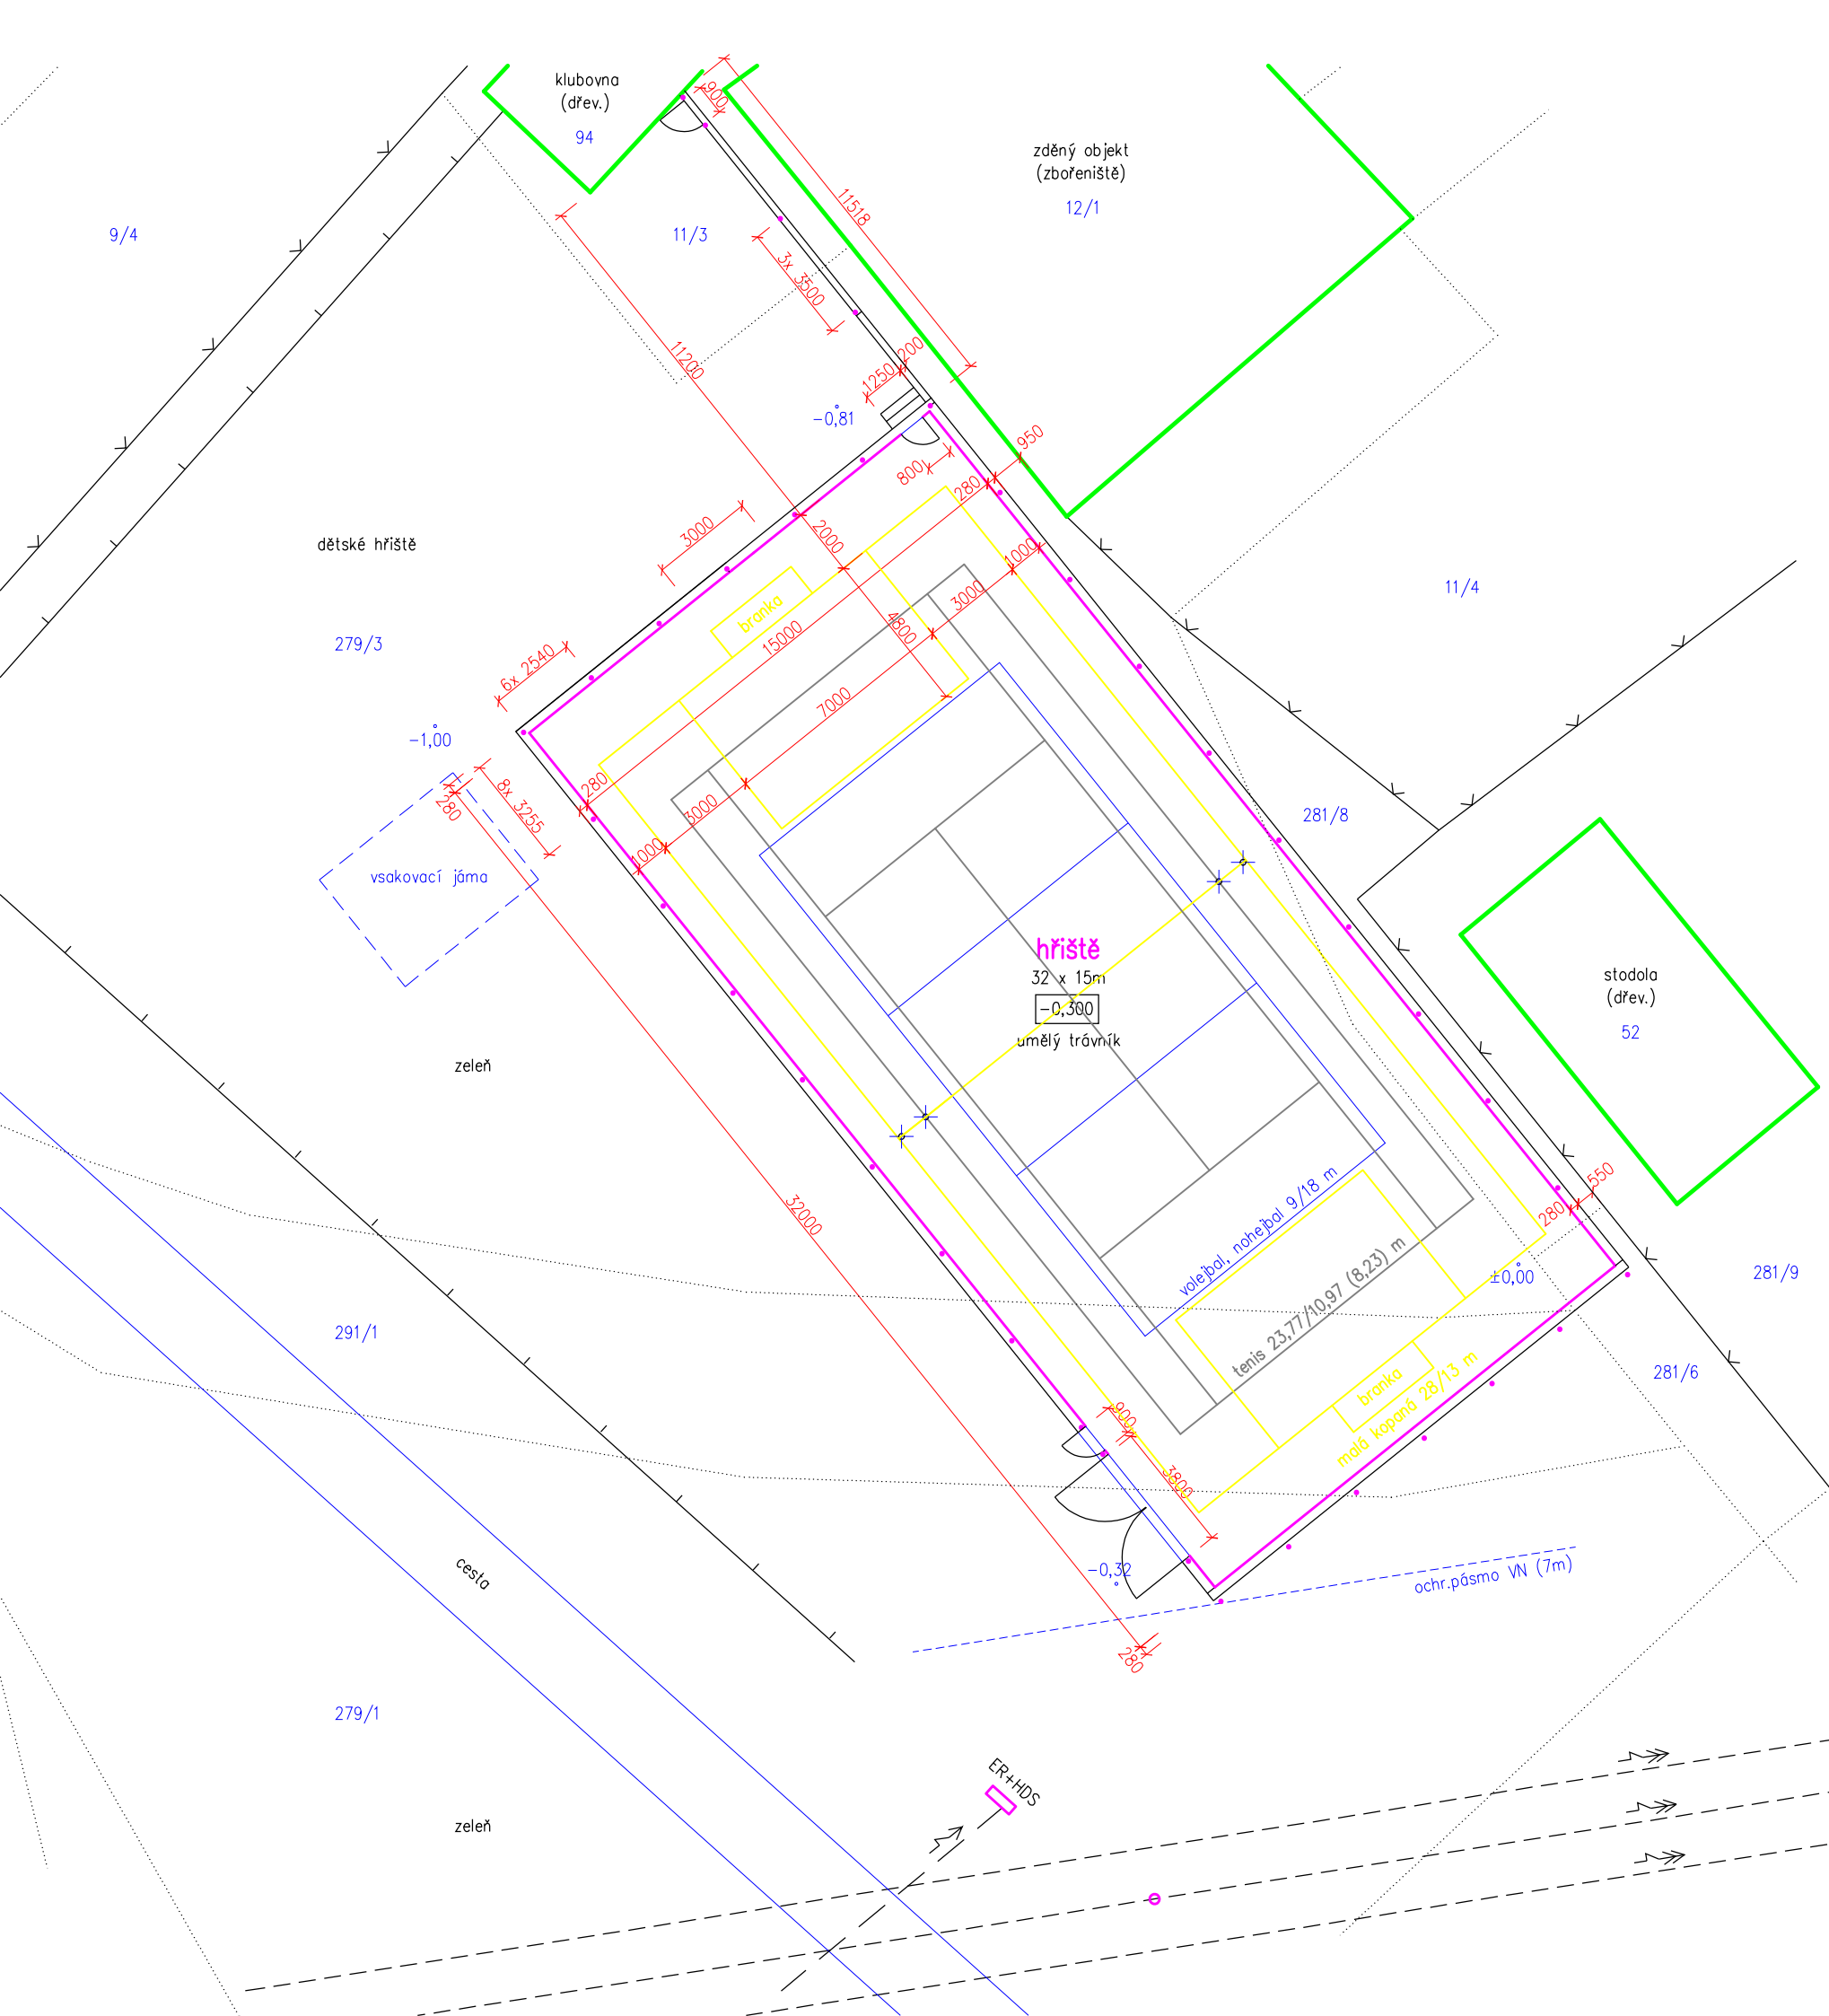

projektant	Ing.arch. Pavel Kučera	ING.ARCH.PAVEL KUČERA projektová činnost ve výstavbě 380 01 DAČICE, ANTONINSKÁ 15/II IČO 133 75 113, kucera.projekt@email.cz	
stavebník	Město Dačice, Krajčírova 27, 38013 Dačice I	měřítko	1:200
stavba	Víceúčelové sportovní hřiště, Borek u Dačic	účel	DÚS + DSP
část	C. Situační výkresy	zak. č.	20522
		datum	10/2024
obsah	KOORDINAČNÍ SITUACE		č.výkr. C.3

LEGENDA

- stávající objekty
- plocha navrženého hřiště, barva zelená
- hřiště pro volejbal a nohejbal 9/18m – modré lajny 72m
- hřiště pro tenis 23,77/10,97(8,23)m – bílé lajny 147m
- hřiště pro malou kopanou 28/13m – žluté lajny 128m
- sloupky na síť (volejbal/tenis)
- ocel.sloupky v bet.zákl.pasu ze ztrac.bednění š.200
- stávající oplocení parcel
- stávající vysoké oplocení
- hranice parcel
- trasa nadzemního vedení VN 22 kV
- trasa podzemního vedení NN
- výška stávajícího terénu v m (fix dřev.kolík ±0,00)
- (relat.) výška navrženého povrchu hřiště v m (v podélné ose)

