



POHLED J-Z

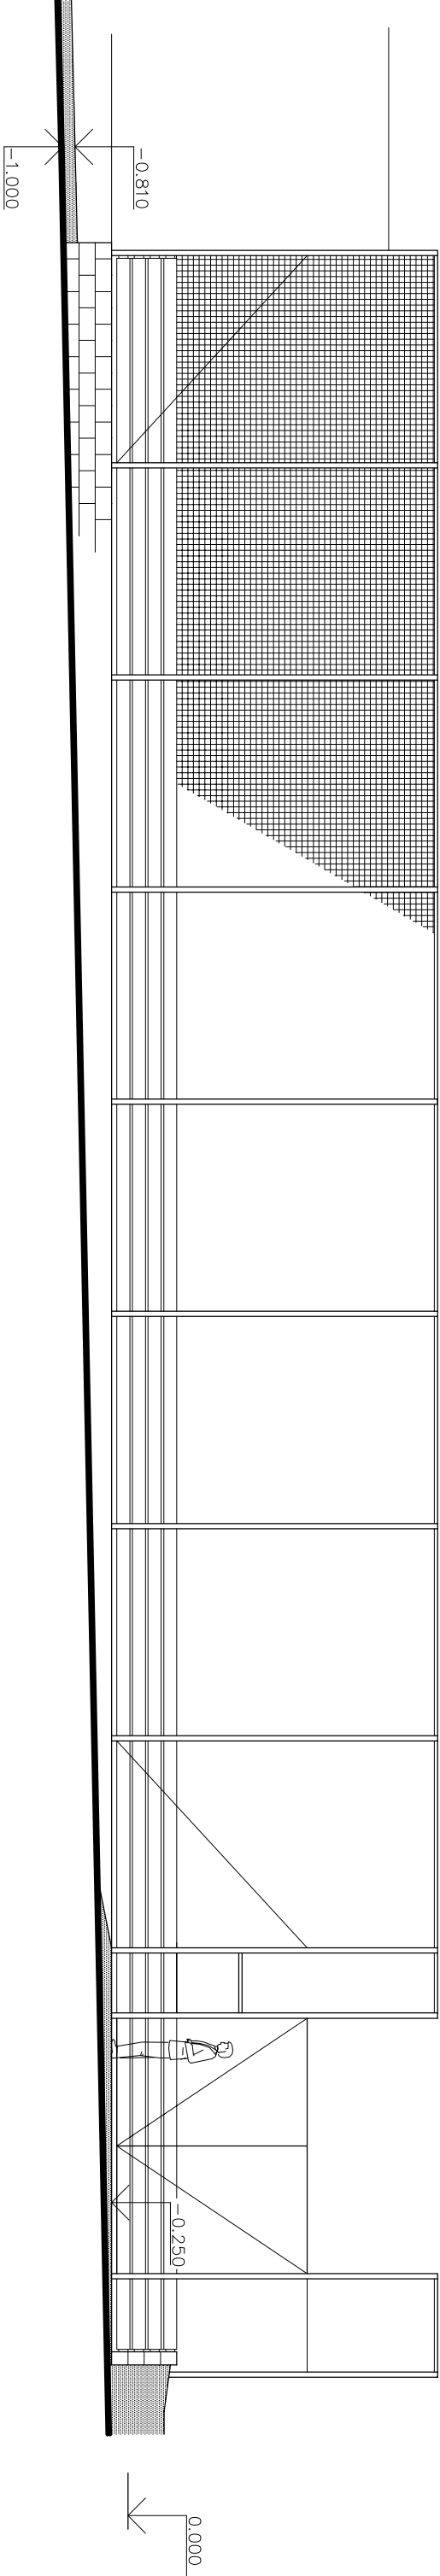

POHLED S-Z

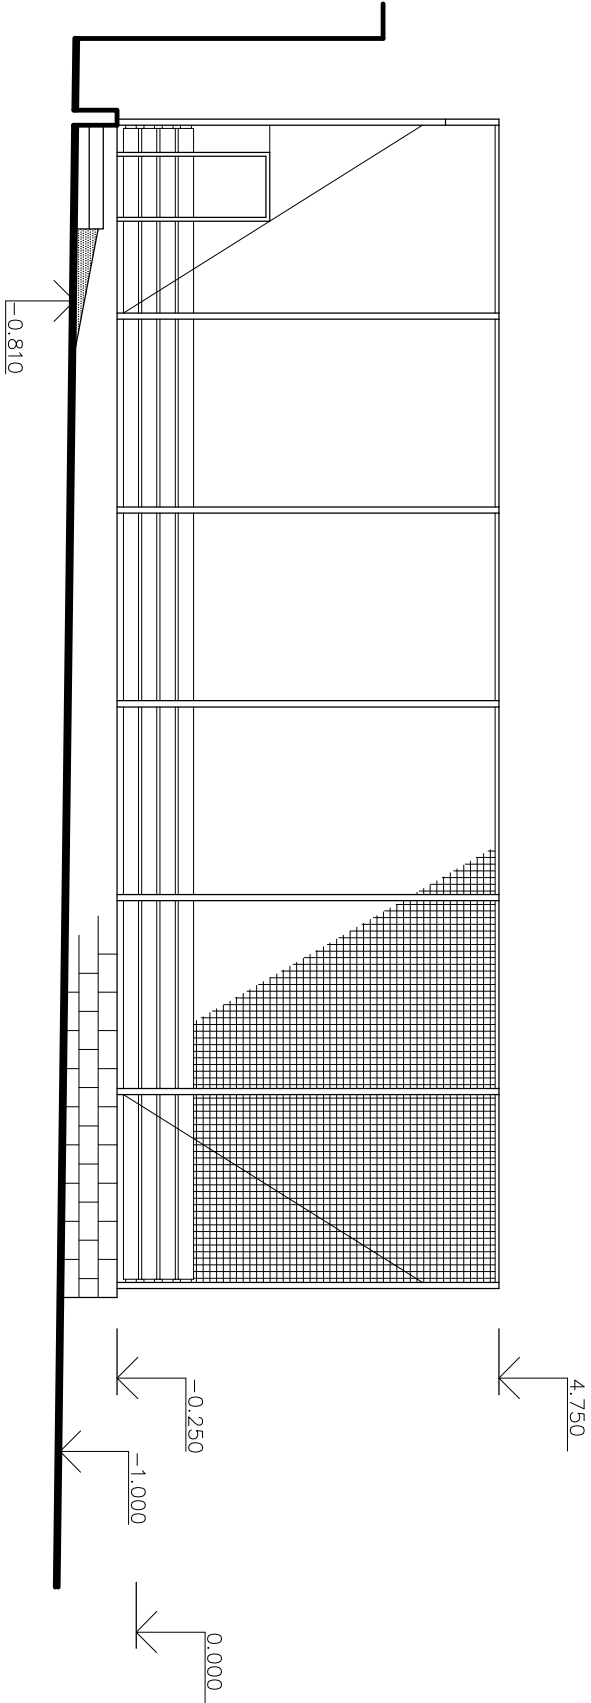

POZNÁMKY

- soklová zídka z bet.šdlovacích tvárnic, barva přírodní – šedá
- ocel.sloupky a síť oplacení v barvě zelené
- fošny dřev.ohrožení v barvě hnědé

projektant	Ing.arch. Pavel Kučera		ING.ARCH.PAVEL KUČERA projektová činnost ve výstavbě 380 01 DAČICE, ANTONÍNSKÁ 15/II IČO 133 75 113, kucera.projekt@mol.cz	
stavebník	Město Dačice, Krajčírova 27, 38013 Dačice I		měřítko	1:100
stavba	Víceúčelové sportovní hřiště, Borek u Dačic		účel	DÚS + DSP
část	D.1 Dokumentace stavebního objektu		zak. č.	20522
	D.1.1 Architektonicko–stavební řešení		datum	5/2024
obsah	POHLEDY		č.výkr.	D.1.1.2.8