ŘEZ A–A

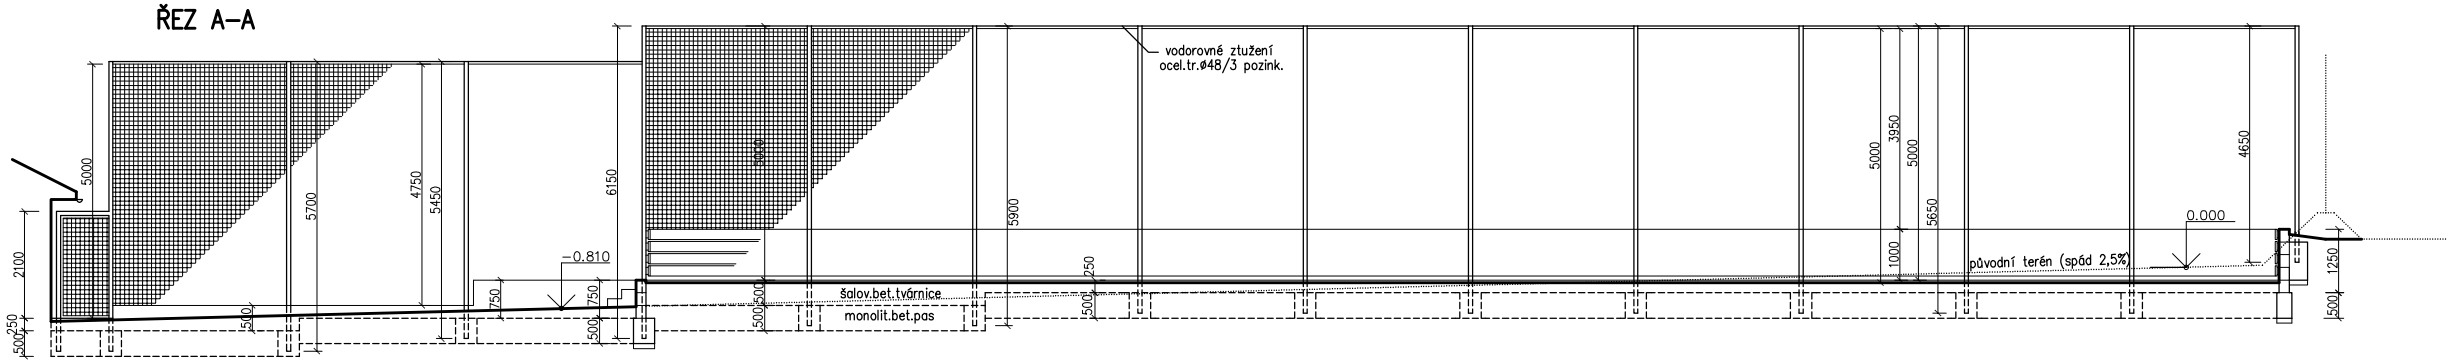

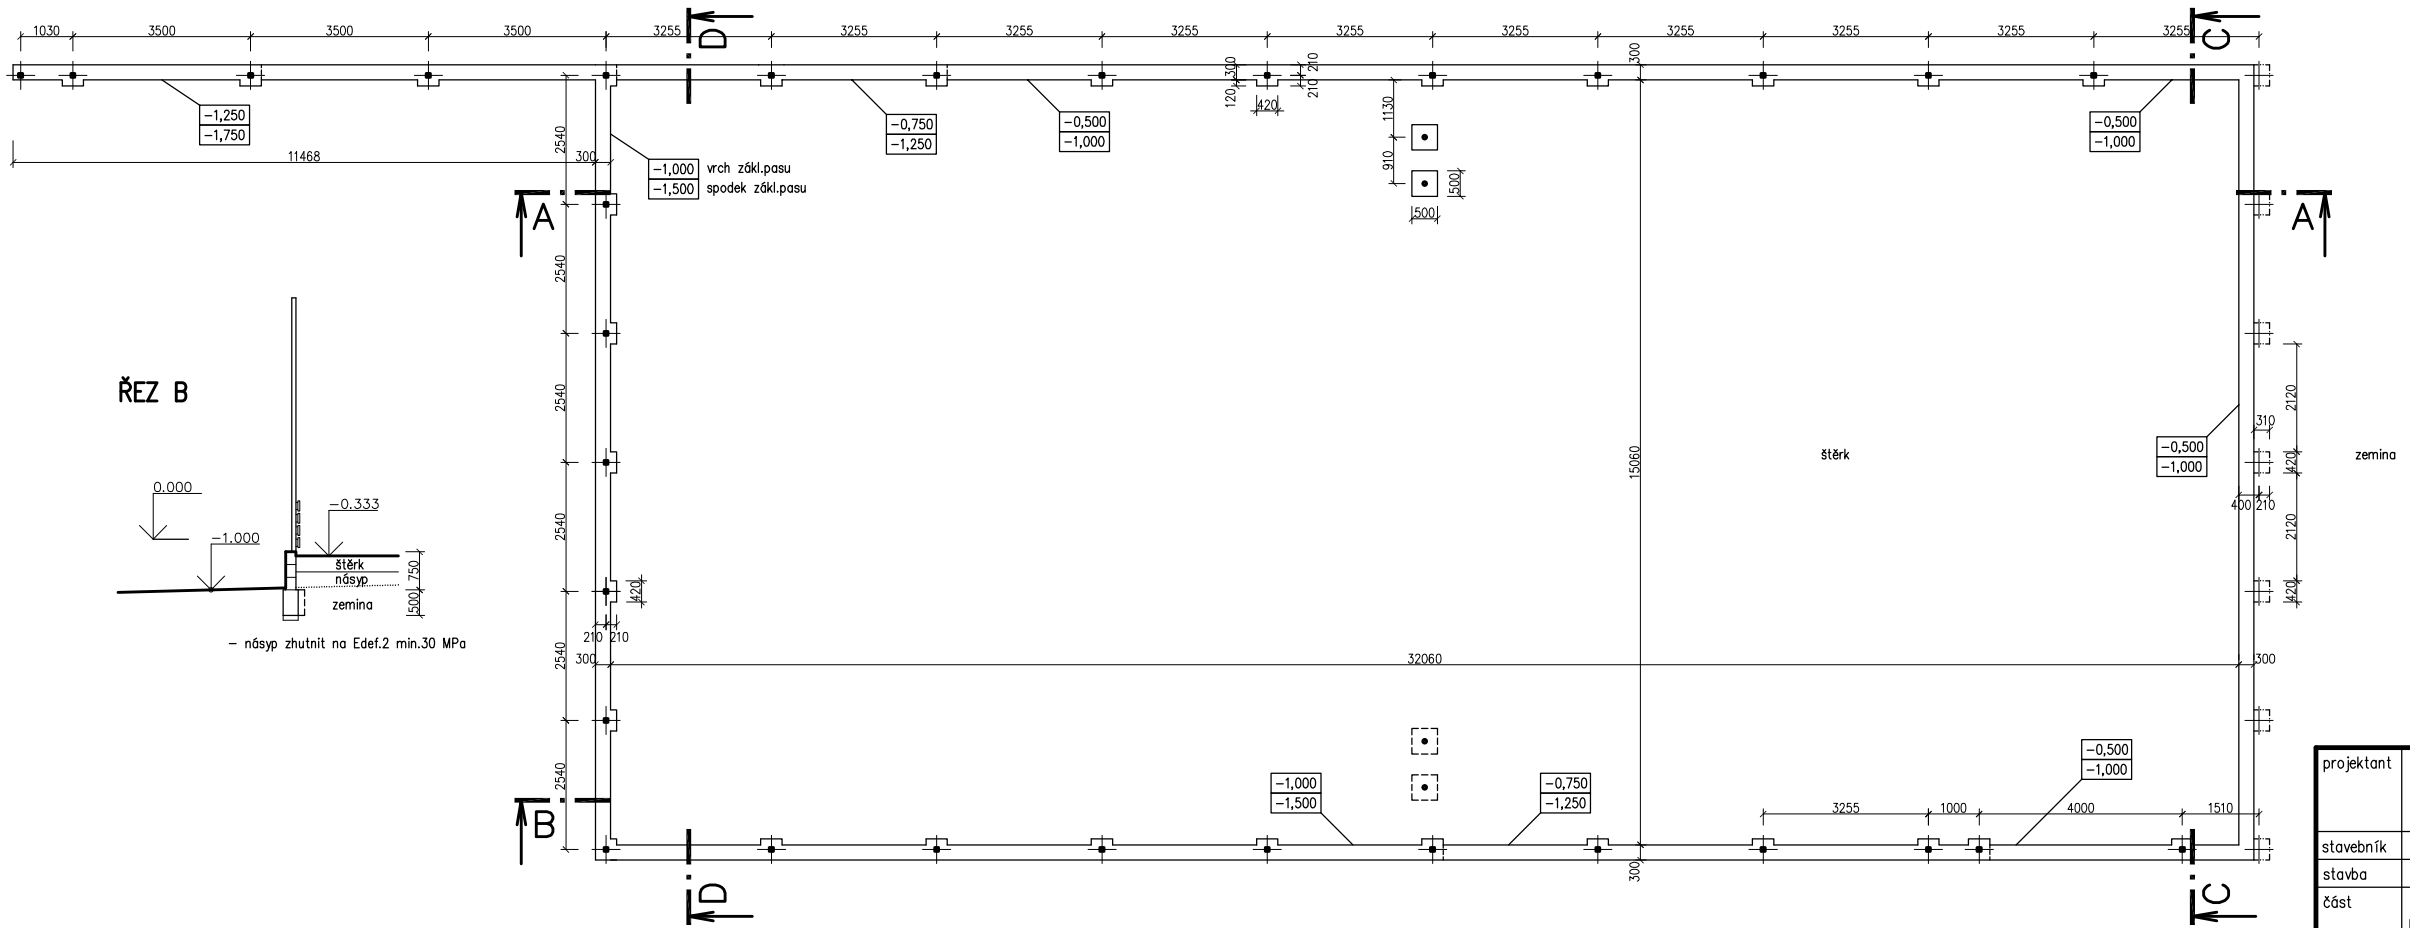

ŘEZ B

– násyp zhutnit na Edef.2 min.30 MPa

LEGENDA

- ocel.jekl 80x80x4 (sloupky) oplocení
- bet.patky sloupků na síť
- základové pasy z monolit.betonu C16/20 na štěrkový podsyp tl.100

POZNÁMKY

– základy pro brčnu a branku upřesnit dle skutečných rozměrů stávající brány a branky

projektant	Ing.arch. Pavel Kučera	ING.ARCH.PAVEL KUČERA projektová činnost ve výstavbě 380 01 DAČICE, ANTONÍNSKÁ 15/II IČO 133 75 113, kucera.projekt@email.cz	
stavebník	Město Dačice, Krajířova 27, 38013 Dačice I	měřítko	1:100
stavba	Víceúčelové sportovní hřiště, Borek u Dačic	účel	DÚS + DSP
část	D.1 Dokumentace stavebního objektu D.1.1 Architektonicko–stavební řešení	zak. č.	20522
		datum	5/2024
obsah	**ZÁKLADOVÉ KONSTRUKCE**	č.výkr.	**D.1.1.2.1**