



ŘEZ C-C

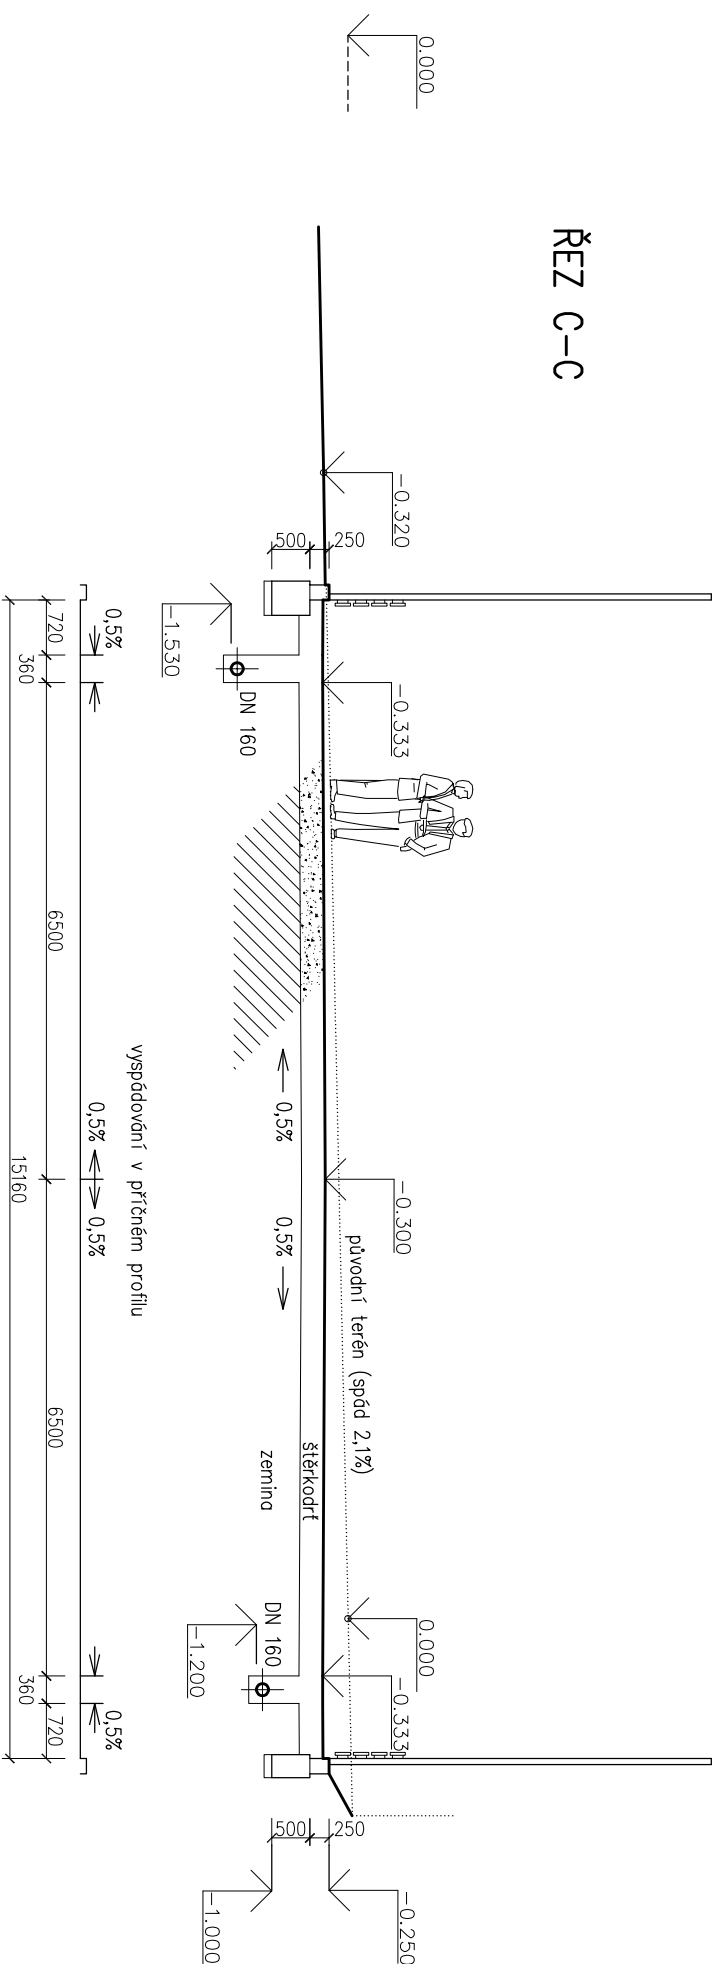


DETAIL DRENÁŽÍ 1:25

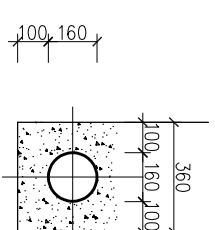

- obsyp štěrkem 16-32
- výkop vystrojit geotextilií

ŘEZ D-D

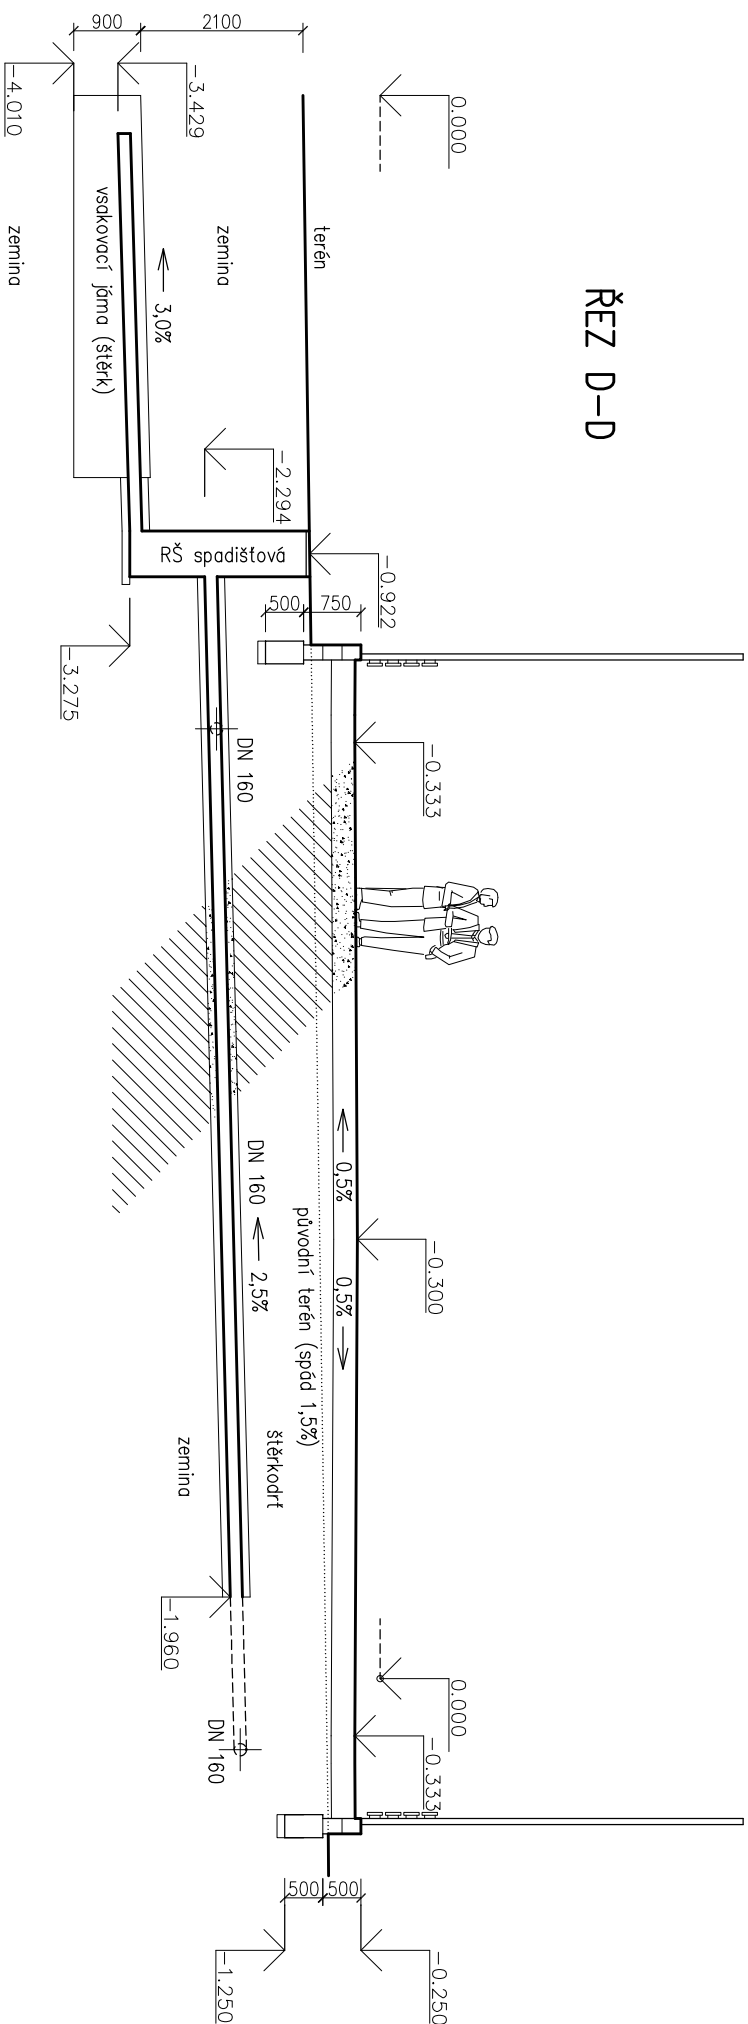

projektant vypracoval		Ing. Zdeněk Hejtmán Ing.arch. Pavel Kučera	
		ING.ARCH.PAVEL KUČERA projektová činnost ve výstavbě 380 01 DAČICE, ANTONINSKA 15/II IČO 133 75 113, kucera.projekt@email.cz	
stavebník	Město Dačice, Krajčířova 27, 38013 Dačice I	měřítko	1:100
stavba	Víceúčelové sportovní hřiště, Borek u Dačic	účel	DÚS + DSP
část	D.1 Dokumentace stavebního objektu D.1.1 Architektonicko–stavební řešení	zdk. č.	20522
		datum	11/2024
obsah	č. výkr. D.1.1.2.4		